


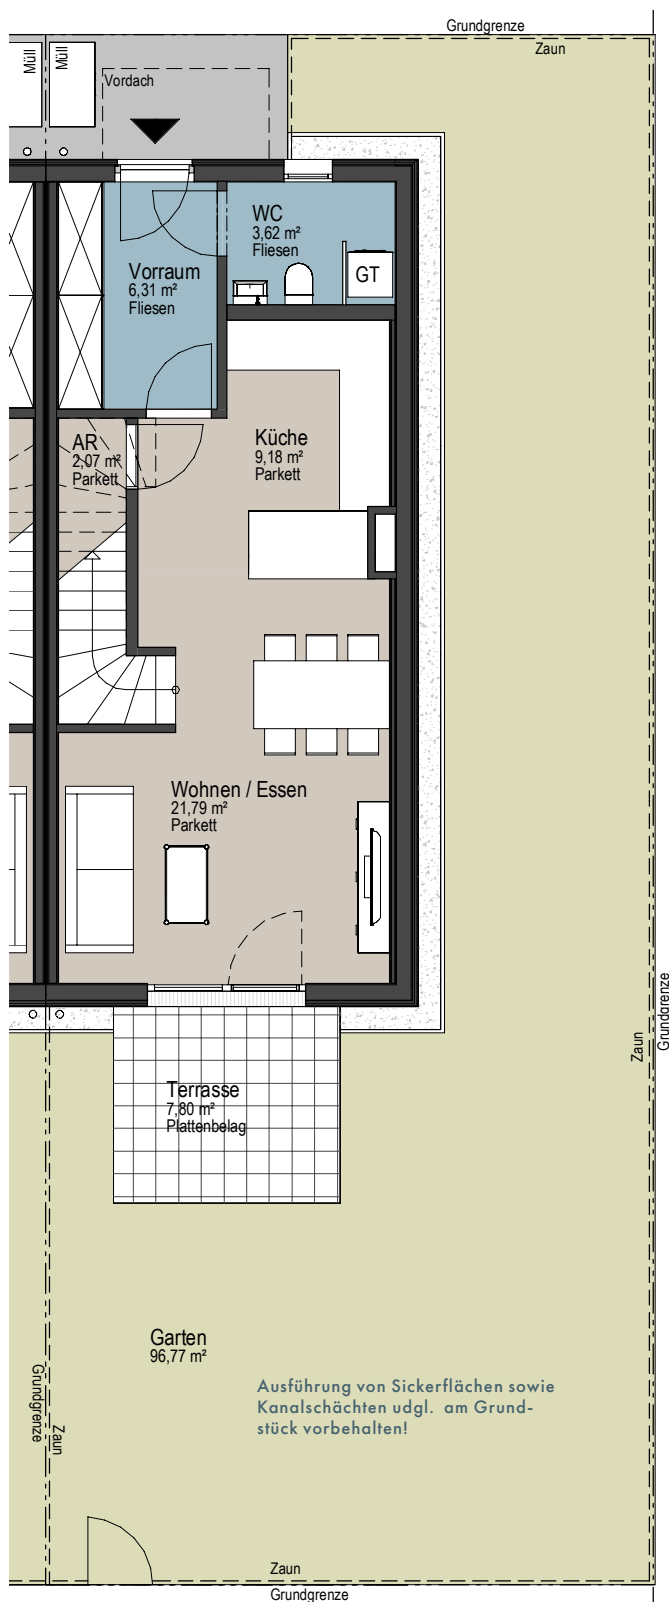


# HAUS D08

EG ca.43 M<sup>2</sup>

Wohnfläche gesamt ca. 124m<sup>2</sup>  
 Terrasse: ca. 8m<sup>2</sup>  
 Garten: ca. 97m<sup>2</sup>  
 Grundstück: ca. 165m<sup>2</sup>



## ÜBERSICHT: NICHT IM MASSTAB

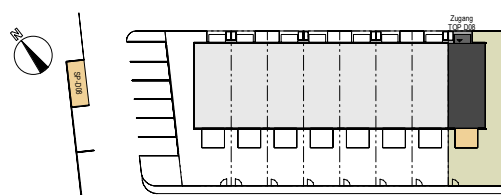

## LEGENDE:

- RIGOL
- LICHTSCHACHT
- PLATTENBELAG
- BÖSCHUNG
- KIES
- ERDREICH
- GRÜNFLÄCHE

Vertrieb:  
 Compact Immobilien  
 Humboldtstraße 41, 4020 Linz  
 0732/ 66 72 91 - 0

