


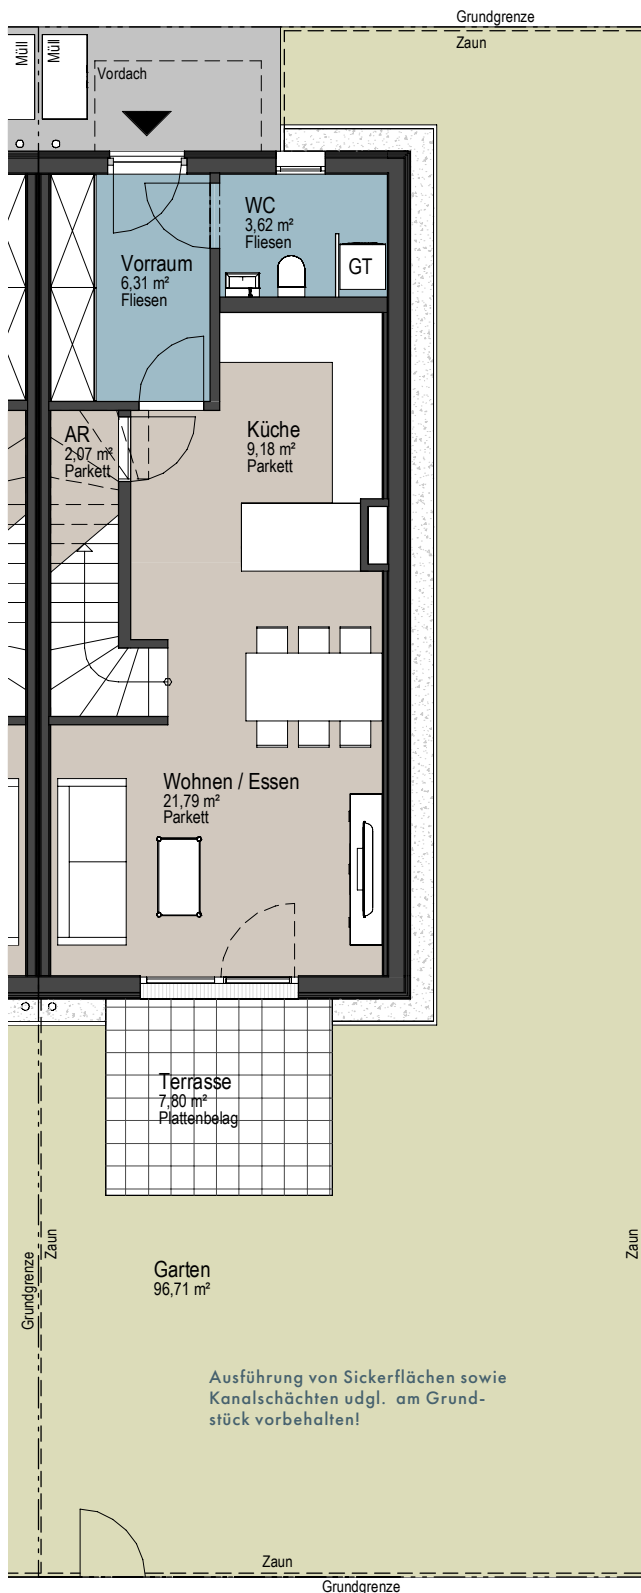


HAUS C08

EG ca.43 M²

Wohnfläche gesamt ca. 124m²
 Terrasse: ca. 8m²
 Garten: ca. 97m²
 Grundstück: ca. 165m²



ÜBERSICHT: NICHT IM MASSTAB

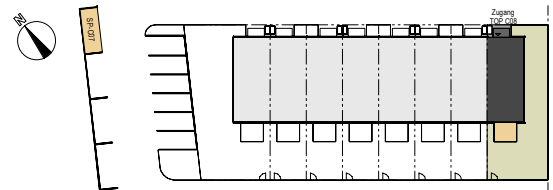

LEGENDE:

- RIGOL
- LICHTSCHACHT
- PLATTENBELAG
- BÖSCHUNG
- KIES
- ERDREICH
- GRÜNFLÄCHE

Vertrieb:
 Compact Immobilien
 Humboldtstraße 41, 4020 Linz
 0732/ 66 72 91 - 0

