
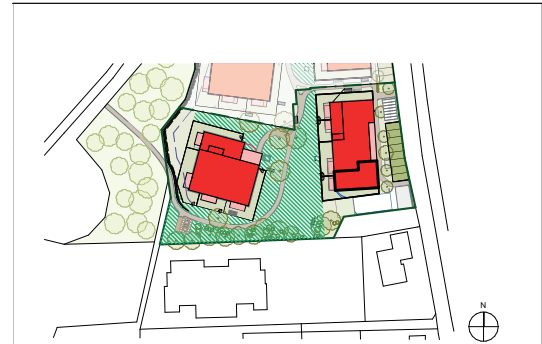


Projekt-Grundrisse.

4780 Schärding, Kainzbauernweg 47
Haus 1, Top 17

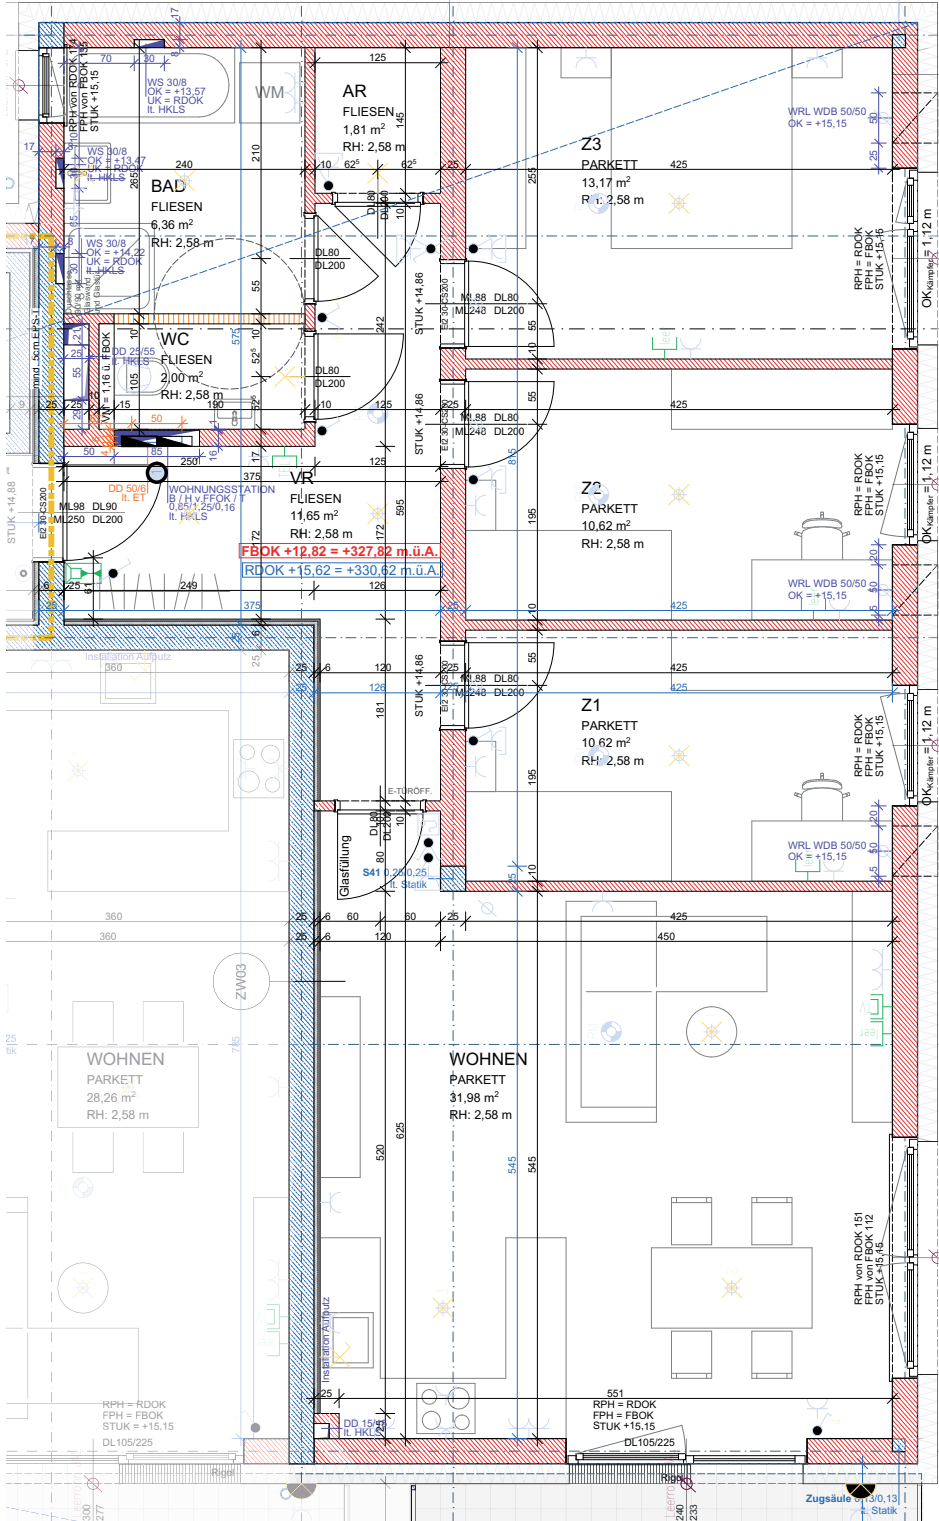

LAGEPLAN 1:2000

ELEKTROLEGENDE


	Aus-Schalter		EDV-Einfachdose		Telefon-Dose
	Serien-Schalter		EDV-Doppeldose		TV-Dose
	Wechsel-Schalter		Druckknopfmelder		Licht-Auslass (Decke)
	Doppel-Wechsel-Schalter		Rauchentlüftung-Taster		Licht-Auslass (Wand)
	Kreuz-Schalter		Rauchmelder		Licht-Auslass (Direkt-Wand)
	Dimmer		Lautsprecher		Wandleuchte
	Zeit-Schalter		Blitzleuchte		Deckenleuchte
	Zeitimpuls-Schalter		Türöffner		Scheinwerfer
	Klingel-Taster		Klingel		FR-Balken 1/36 o.1/58
	Licht-Taster		Sprechanlage Video (Innen)		Fingerprint
	2pol-Aus-Schalter		Sprechanlage Video (Aussen)		Zimmerterminal
	Bew-Melder		Fluchtweg-Tür		Zug-Taster
	Bew-Melder 360 Grad		Fluchtwegleuchte mit Richtungsteile		Ruf-Taster
	Jalousien-Taster		Sicherheitsleuchte Einbau		Rufempfänger
	Schlüssel-Schalter		Sicherheitsleuchte Aufbau		Anwesenheitslampe
	Steckdose 1fach		Brüstungskanal		Miniterminal
	Steckdose 2fach		Kabelwanne		UHR
	Steckdose 3fach		Klemmdose		Hupe
	Steckdose 4fach		Klemmdose mit Unterverteiler		Kamera
	Steckdose geschalten		Verteiler		Motorantrieb
	CEE 5pol		Erdungsdraht ø10		WRL-Regler
	230V-Auslass		Erdungsflanke ø10		Bodendose
	400V-Auslass		Erdungsverbindung ø10		Zutrittskontrolle
	Raumthermostat		Leerrohr		Vorbereitung E-Tür
	Aussenfühler		Vorbereitung E-Tür		
	Lichtfühler				
	Windfühler				
	Lüfter				

ALLGEMEINE LEGENDE

	Stahlbetonwand		Glas
	Ziegelwand		Stahlsäule
	Schallschutzziegel		E-Verteiler UV + MV
	Gipskartonwand		Deckendose
	Wärmedämmung		FBH-Verteiler

Projekt-Grundrisse.

4780 Schärding, Kainzbauernweg 47
Haus 1, Top 18

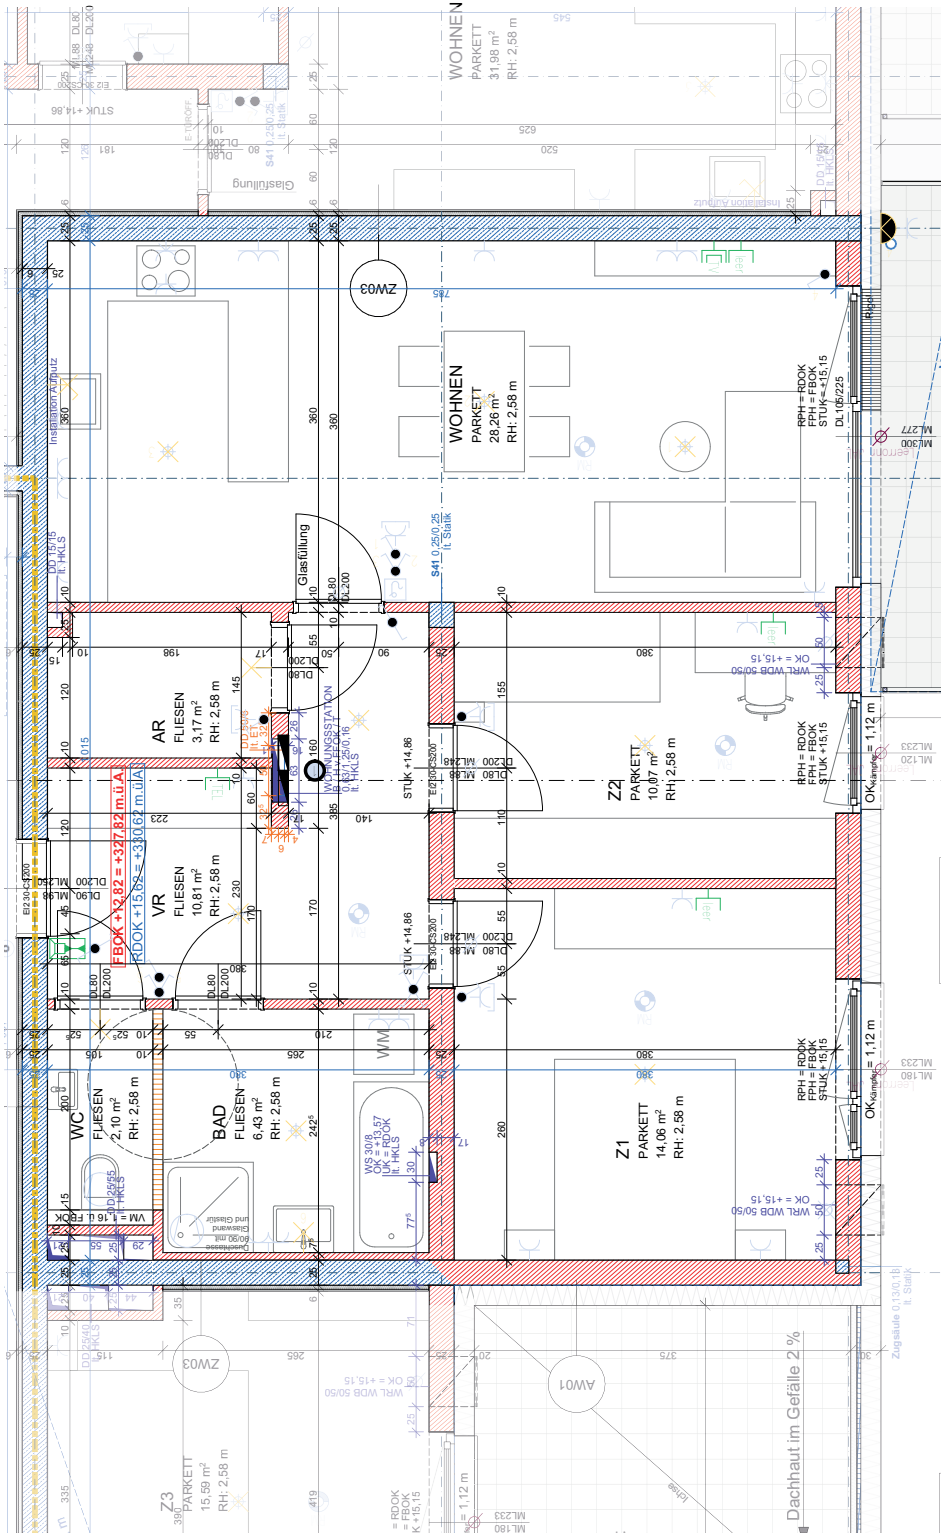

LAGEPLAN 1:2000

ELEKTROLEGENDE

	Aus-Schalter		EDV-Einfachdose		Telefon-Dose
	Serien-Schalter		EDV-Doppeldose		TV-Dose
	Wechsel-Schalter		Druckknopfmelder		Licht-Auslass(Decke)
	Doppel-Wechsel-Schalter		Rauchknopfmelder		Licht-Auslass(Wand)
	Kreuz-Schalter		Rauchmelder		Licht-Auslass(Direkt-Wand)
	Dimmer		Lautsprecher		Wandleuchte
	Zeit-Schalter		Blitzleuchte		Deckenleuchte
	Zeitimpuls-Schalter		Türöffner		Scheinwerfer
	Klingel-Taster		Klingel		FR-Balken 1/36 o 1/58
	Licht-Taster		Sprechanlage Video (Innen)		Sprechanlage Video (Aussen)
	2pol-Aus-Schalter		Fingerprint		Fluchtweg-Tür
	Bew-Melder		Zimmerterminal		Fluchtwegleuchte mit Richtungsteile
	Jalousien-Taster		Zug-Taster		Sicherheitsleuchte Einbau
	Schlüssel-Schalter		Ruf-Taster		Sicherheitsleuchte Aufbau
	Steckdose 1fach		Kriech-Taster		Brüstungskanal
	Steckdose 2fach		Rufempfänger		Kabelwanne
	Steckdose 3fach		Anwesenheitslampe		Klemmdose
	Steckdose 4fach		Miniterminal		Unterverteiler
	Steckdose geschalten		UHR		Verteiler
	CEE 5pol		Hupe		Erdschleife ø10
	230V-Auslass		Kamera		Erdschleife ø10
	400V-Auslass		Klemmdose		Erdschleife ø10
	Raumthermostat		Motorantrieb		Deckendose
	Aussenfühler		WRL-Regler		Leerrohr
	Lichtfühler		Bodendose		vorbereitung E-Tür
	Windfühler		Zutrittskontrolle		
	Lüfter				

ALLGEMEINE LEGENDE

	Stahlbetonwand		Glas
	Ziegelwand		Stahlsäule
	Schallschutzziegel		E-Verteiler: UV + MV
	Gipskartonwand		FBH-Verteiler
	Wärmedämmung		


Geringfügige Abweichung durch Sanitär und Elektroinstallation möglich.
Einrichtungsvorschlag symbolisch / Möblierung nicht im Mietobjekt enthalten.
Planmaße sind Rohbaumaße, zur Einrichtungsplanung bitte unbedingt Naturmaße nehmen.

Projekt-Grundrisse.

4780 Schärding, Kainzbauernweg 47
Haus 1, Top 19



ELEKTROLEGENDE		
Aus-Schalter	EDV-Einlochdose	Telefon-Dose
Serien-Schalter	EDV-Doppeldose	TV-Dose
Wasch-Schalter	Druckknopfmelder	Licht-Auslass(Decke)
Doppel-Wasch-Schalter	Rauchmelder	Licht-Auslass(Wand)
Kreuz-Schalter	Rauchmelder	Licht-Auslass(Direkt/Wand)
Dimmer	Lausprecher	Wandleuchte
Zell-Schalter	Blitzleuchte	Deckenleuchte
Zellimpuls-Schalter	Türöffner	Schwenker
Klingel-Taster	Klingel	FR-Balken 1/36 o. 1/58
Licht-Taster	Sprechanlage Video (Innen)	Sprechanlage Video (Aussen)
Zpol-Aus-Schalter	Fingerprint	Fluchtweg-Tür
Bea-Melder	Zimmerterminal	Fluchtwegleuchte mit Richtungsleite
Bea-Melder 360 Grad	Ruf-Taster	Sicherheitsleuchte Einbau
Jalousien-Taster	Kriech-Taster	Sicherheitsleuchte Aufbau
Schlüssel-Schalter	Rufempfänger	Brüstungskanal
Steckdose 1fach	Anwesenheitsschleife	Kabelwanne
Steckdose 2fach	Miniterminal	Klemdose
Steckdose 3fach	UHR	Unterverteiler
Steckdose 4fach	UHR	Verteiler
Steckdose geschaltet	CEE 5pol	Kamera
230V-Auslass	400V-Auslass	Klemdose
400V-Auslass	Raumthermostat	Motorantrieb
Wandfühler	Wandfühler	WR-Regler
Lüfter	Lüfter	Bodendose
		Zutrittskontrolle
		Erkundungsdrht #10
		Erkundungsfahse #10
		Erkundungsverbindung #10
		Deckendose
		Leerröhre
		vorbereitete E-Tür

ALLGEMEINE LEGENDE	
Stahlbetonwand	Glas
Ziegelwand	Stahlsäule
Schallschutzziegel	E-Verteiler: UV + MV
Gipskartonwand	FBH-Verteiler
Wärmedämmung	

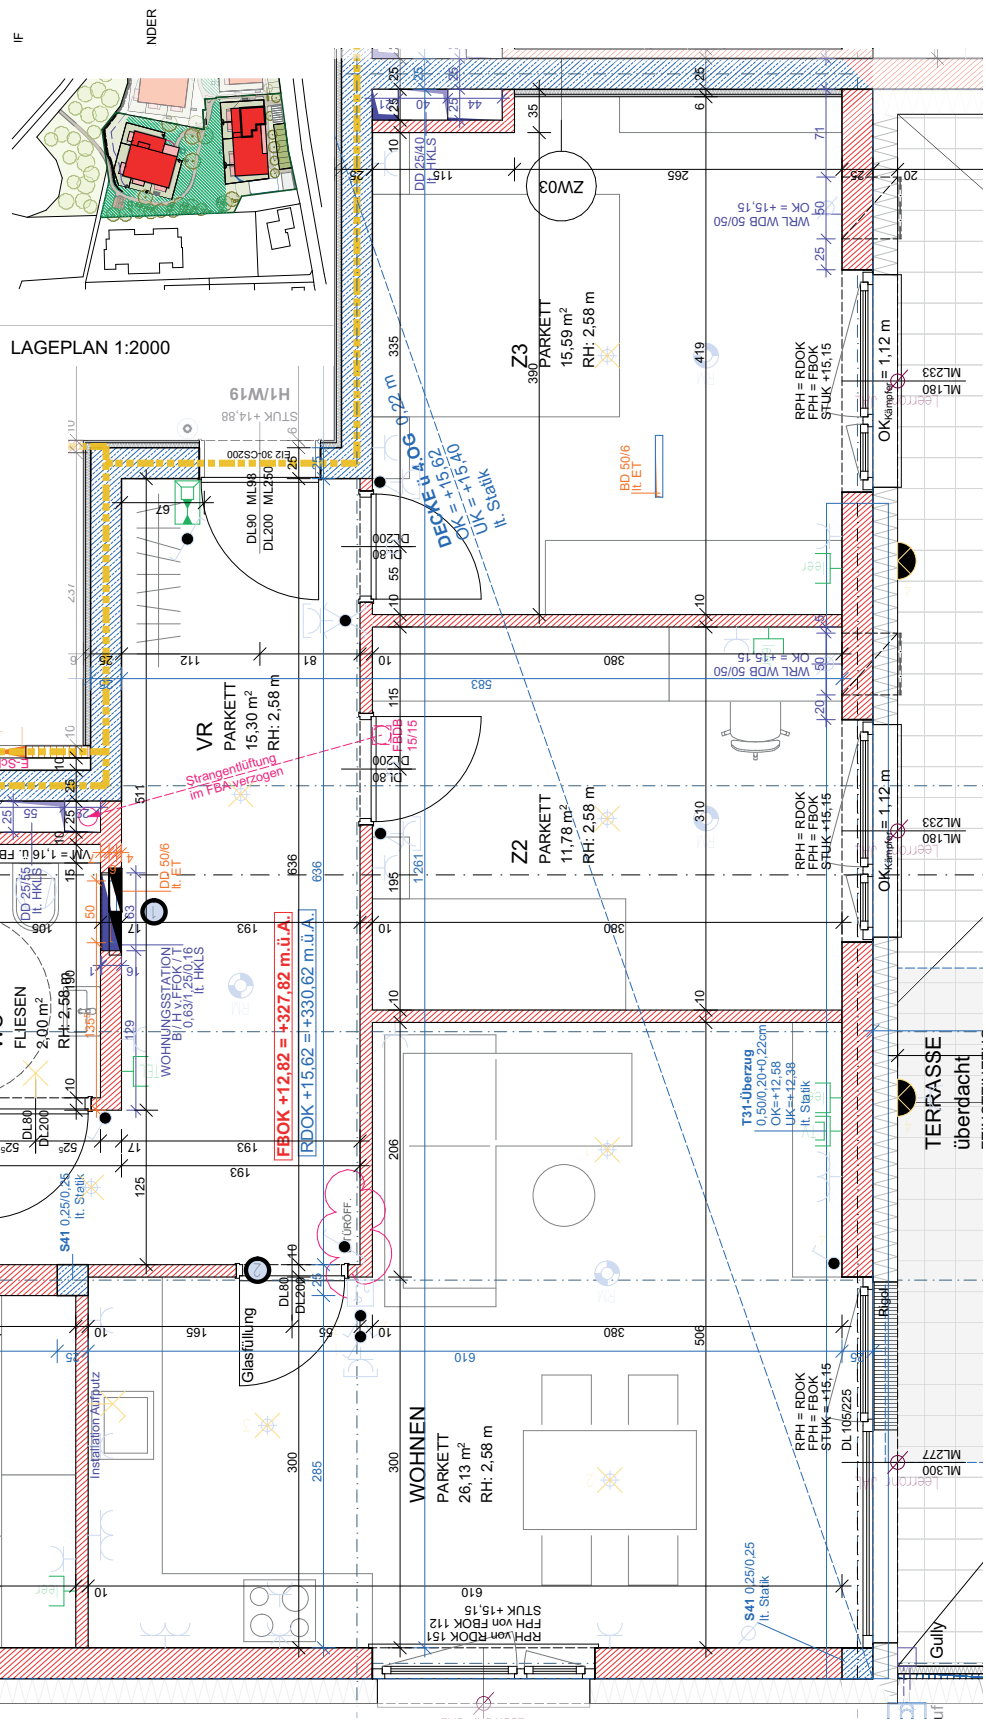

Projekt-Grundrisse.

4780 Schärding, Kainzbauernweg 47
Haus 2, Top 17

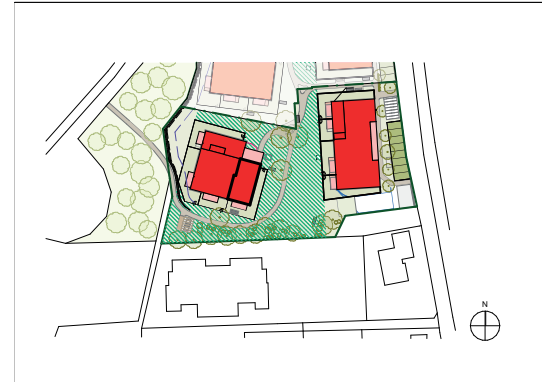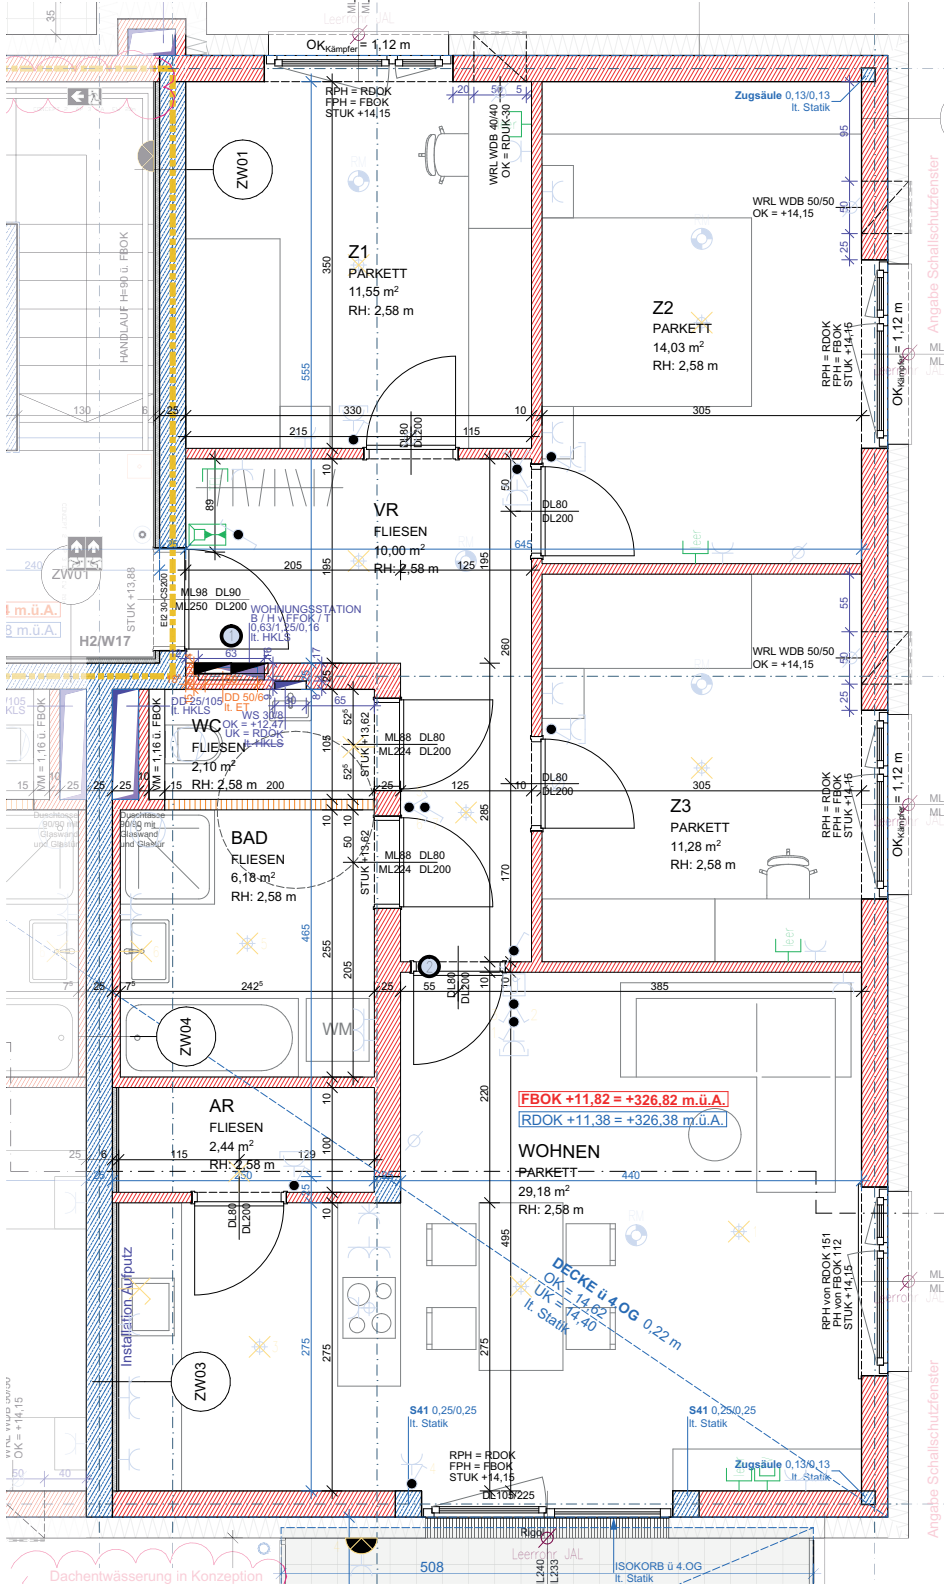

LAGEPLAN 1:2000

ELEKTROLEGENDE

	Aus-Schalter		EDV-Einfachdose		Telefon-Dose
	Serien-Schalter		EDV-Doppeldose		TV-Dose
	Wechsel-Schalter		Druckknopfmelder		Licht-Auslass(Decke)
	Doppel-Wechsel-Schalter		Rauchentlüftungs-Taster		Licht-Auslass(Wand)
	Kreuz-Schalter		Rauchmelder		Licht-Auslass(Direkt-Wand)
	Dimmer		Lautsprecher		Wandleuchte
	Zeit-Schalter		Blitzleuchte		Deckenleuchte
	Zeitimpuls-Schalter		Türöffner		Scheinwerfer
	Klingel-Taster		Klingel		FR-Balken 1/36 o 1/58
	Licht-Taster		Sprechanlage Video (Innen)		Fluchtweg-Tür
	2pol-Aus-Schalter		Sprechanlage Video (Aussen)		Fluchtwegleuchte mit Richtungsfeile
	Bew-Melder		Fingerprint		Sicherheitsleuchte Einbau
	Bew-Melder 360 Grad		Zimmerterminal		Sicherheitsleuchte Aufbau
	Jalousien-Taster		Klingel		Brüstungskanal
	Schlüssel-Schalter		Zug-Taster		Kabelwanne
	Steckdose 1fach		Ruf-Taster		Klemmdose
	Steckdose 2fach		Ruf-Taster		Unterverteiler
	Steckdose 3fach		Kriech-Taster		Verteiler
	Steckdose 4fach		Rufempfänger		Erdungsdraht Ø10
	Steckdose geschalten		Anwesenheitslampe		Erdungsfahne Ø10
	CEE 5pol		Miniterminal		Erdungsverbindung Ø10
	230V-Auslass		UHR		Deckendose
	400V-Auslass		Hupe		Leerrohr
	Raumthermostat		Kamera		vorbereitung E-Tür
	Aussenfühler		Klemmdose		
	Lichtfühler		Motorantrieb		
	Windfühler		WRL-Regler		
	Lüfter		Bodendose		
			Zutrittskontrolle		


ALLGEMEINE LEGENDE

	Stahlbetonwand		Glas
	Ziegelwand		Stahlsäule
	Schallschutzziegel		E-Verteiler: UV + MV
	Gipskartonwand		FBH-Verteiler
	Wärmedämmung		

Geringfügige Abweichung durch Sanitär und Elektroinstallation möglich.
Einrichtungsvorschlag symbolisch / Möblierung nicht im Mietobjekt enthalten.
Planmaße sind Rohbaumaße, zur Einrichtungsplanung bitte unbedingt Naturmaße nehmen.

Projekt-Grundrisse.

4780 Schärding, Kainzbauernweg 47
Haus 2, Top 18

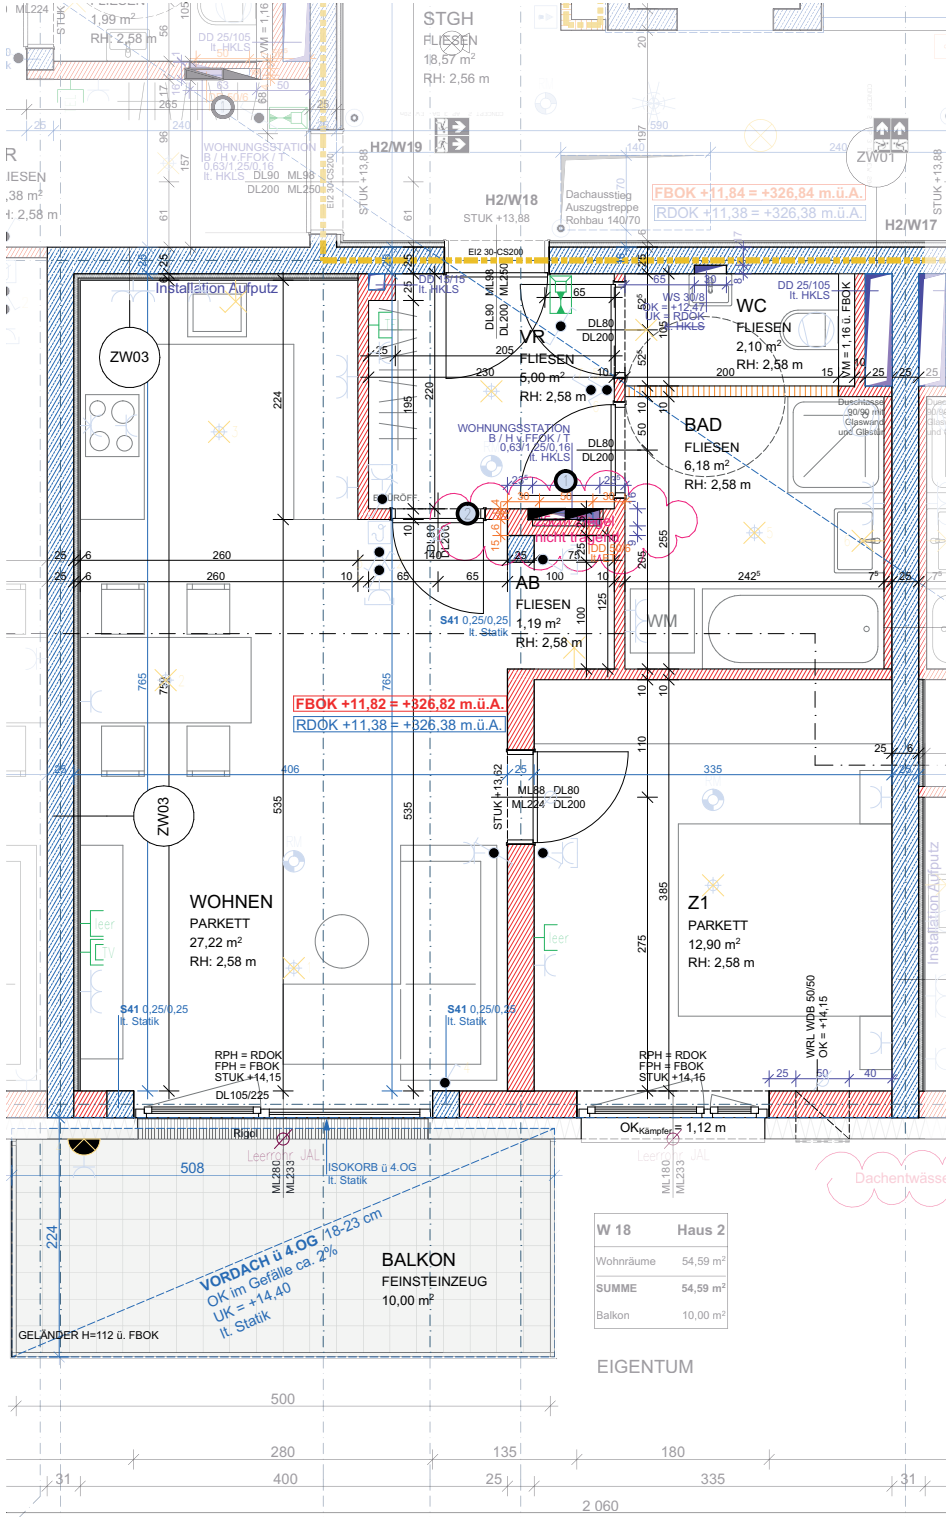

LAGEPLAN 1:2000

ELEKTROLEGENDE

	Aus-Schalter		EDV-Einfachdose		Telefon-Dose
	Serien-Schalter		EDV-Doppeldose		TV-Dose
	Wechsel-Schalter		Druckknopfmelder		Licht-Auslass(Decke)
	Doppel-Wechsel-Schalter		Rauchentlüftungs-Taster		Licht-Auslass(Wand)
	Kreuz-Schalter		Rauchmelder		Licht-Auslass(Direkt/Wand)
	Dimmer		Lautsprecher		Wandleuchte
	Zeit-Schalter		Blitzleuchte		Deckenleuchte
	Zeitimpuls-Schalter		Türöffner		Scheinwerfer
	Klingel-Taster		Klingel		FR-Balken 1/36 o.1/58
	Licht-Taster		Sprechanlage Video (Innen)		Sprechanlage Video (Aussen)
	2pol-Aus-Schalter		Fingerprint		Fluchtweg-Tür
	Bew-Melder		Zimmerterminal		Fluchtwegleuchte mit Richtungsteile
	Bew-Melder 360 Grad		Zug-Taster		Sicherheitsleuchte Einbau
	Jalousien-Taster		Ruf-Taster		Sicherheitsleuchte Aufbau
	Schlüssel-Schalter		Kriech-Taster		Brüstungskanal
	Steckdose 1fach		Rufempfänger		Kabelwanne
	Steckdose 2fach		Anwesenheitslampe		Klemmdose
	Steckdose 3fach		Miniterminal		Unterverteiler
	Steckdose 4fach		UHR		Verteiler
	Steckdose geschalten		Hupe		Erdungsdraht ø10
	CEE 5pol		Kamera		Erdungsdrähte ø10
	230V-Auslass		Klemmdose		Erdungsverbindung ø10
	400V-Auslass		WRL-Regler		Deckendose
	Raumthermostat		Bodendose		Leerrohr
	Aussenfühler		Zutrittskontrolle		Vorbereitung E-Tür
	Lichtfühler				
	Windfühler				
	Lüfter				

ALLGEMEINE LEGENDE

	Stahlbetonwand		Glas
	Ziegelwand		Stahlsäule
	Schallschutzziegel		E-Verteiler: UV + MV
	Gipskartonwand		FBH-Verteiler
	Wärmedämmung		

Projekt-Grundrisse.

4780 Schärding, Kainzbauernweg 47
Haus 2, Top 19

