

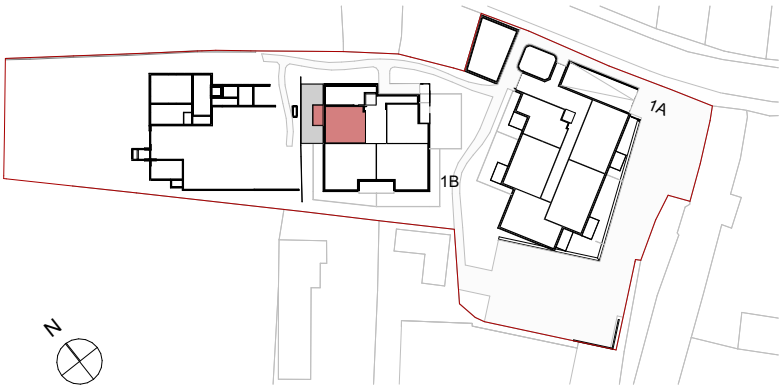


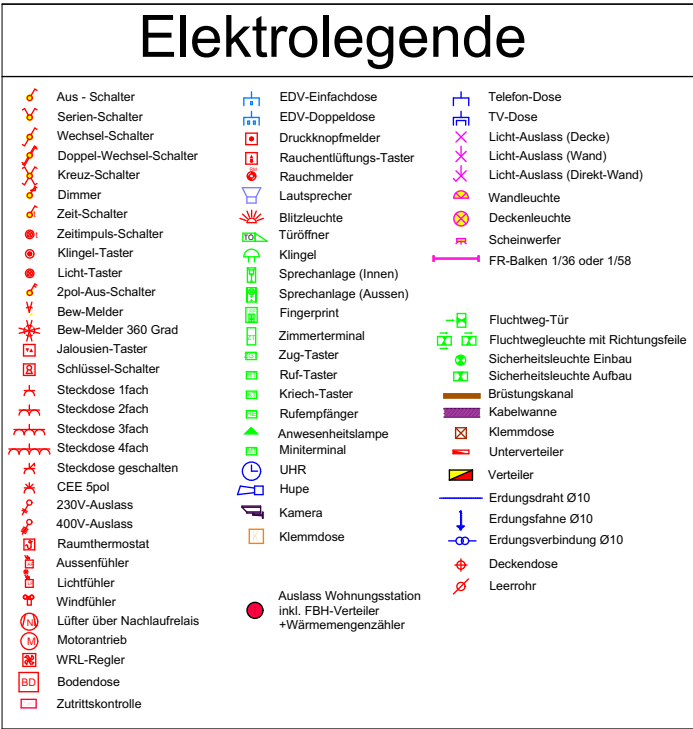

TOP 201

Wohnen	53,19
Terrasse	8,00
Eigengarten	43,00
Kellerabteil	3,00

Bemaßungen beziehen sich auf Rohbemaßungen unverputzt. Für Einrichtungen und Einbaumöbel sind Naturmaße zu nehmen. Die Raum- und Wohnungsgrößen können sich durch die Detailplanung geringfügig ändern.

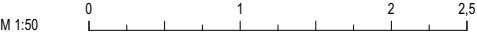

TOP 202



Elektrolegende


- Aus - Schalter - Serien-Schalter - Wechsel-Schalter - Doppel-Wechsel-Schalter - Kreuz-Schalter - Dimmer - Zeit-Schalter - Klingel-Taster - Licht-Taster 2pol-Aus-Schalter - Bew-Melder - Bew-Melder 360 Grad - Jalousien-Taster - Schlüssel-Schalter - Steckdose 1fach - Steckdose 2fach - Steckdose 3fach - Steckdose 4fach - Steckdose geschalten - CEE 5pol 230V-Auslass 400V-Auslass - Raumthermostat - Aussenfühler - Lichtfühler - Windfühler - Lüfter über Nachlaufrelais - Motorantrieb - WRL-Regler - Bodendose - Zutrittskontrolle	- EDV-Einfachdose - EDV-Doppeldose - Druckknopfmelder - Rauchentlüftungs-Taster - Rauchmelder - Lautsprecher - Blitzleuchte - Türöffner - Klingel - Sprechanlage (Innen) - Sprechanlage (Aussen) - Fingerprint - Zimmerterminal - Zug-Taster - Ruf-Taster - Kriech-Taster - Rufempfänger - Anwesenheitslampe - Mini-terminal - UHR - Hupe - Kamera - Klemmdose	- Telefon-Dose - TV-Dose - Licht-Auslass (Decke) - Licht-Auslass (Wand) - Licht-Auslass (Direkt-Wand) - Wandleuchte - Deckenleuchte - Scheinwerfer - FR-Balken 1/36 oder 1/58 - Fluchtweg-Tür - Sicherheitsleuchte mit Richtungsflelle - Sicherheitsleuchte Einbau - Sicherheitsleuchte Aufbau - Brüstungskanal - Kabelwanne - Klemmdose - Unterverteiler - Verteiler - Erdschleife Ø10 - Erdschleife Ø10 - Erdschleife Ø10 - Deckendose - Leerrohr
--	--	---



TOP 202


Wohnen	75,51
Loggia	7,44
Terrasse	0,51
Eigengarten	45,62
Kellerabteil	3,00

Bemaßungen beziehen sich auf Rohbaumaße unverputzt. Für Einrichtungen und Einbaumöbel sind Naturmaße zu nehmen. Die Raum- und Wohnungsgrößen können sich durch die Detailplanung geringfügig ändern.

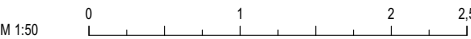

Elektrolegende

- | | | | | | |
|---|----------------------------|---|--|---|-------------------------------------|
|  | Aus - Schalter |  | EDV-Einfachdose |  | Telefon-Dose |
|  | Serien-Schalter |  | EDV-Doppeldose |  | TV-Dose |
|  | Wechsel-Schalter |  | Druckknopfmelder |  | Licht-Auslass (Decke) |
|  | Doppel-Wechsel-Schalter |  | Rauchentlüftungs-Taster |  | Licht-Auslass (Wand) |
|  | Kreuz-Schalter |  | Rauchmelder |  | Licht-Auslass (Direkt-Wand) |
|  | Dimmer |  | Lautsprecher |  | Wandleuchte |
|  | Zeit-Schalter |  | Blitzleuchte |  | Deckenleuchte |
|  | Zeitimpuls-Schalter |  | Türöffner |  | Scheinwerfer |
|  | Klingel-Taster |  | Klingel |  | FR-Balken 1/36 oder 1/58 |
|  | Licht-Taster |  | Sprechanlage (Innen) | | |
|  | 2pol-Aus-Schalter |  | Sprechanlage (Aussen) | | |
|  | Bew-Melder |  | Fingerprint |  | Fluchtweg-Tür |
|  | Bew-Melder 360 Grad |  | Zimmerterminal |  | Fluchtwegleuchte mit Richtungsfeile |
|  | Jalousien-Taster |  | Zug-Taster |  | Sicherheitsleuchte Einbau |
|  | Schlüssel-Schalter |  | Ruf-Taster |  | Sicherheitsleuchte Aufbau |
|  | Steckdose 1fach |  | Kriech-Taster |  | Brüstungskanal |
|  | Steckdose 2fach |  | Rufempfänger |  | Kabelwanne |
|  | Steckdose 3fach |  | Anwesenheitslampe |  | Klemmdose |
|  | Steckdose 4fach |  | Miniterminal |  | Unterverteiler |
|  | Steckdose geschalten |  | UHR |  | Verteiler |
|  | CEE 5pol |  | Hupe |  | Erdungsdraht Ø10 |
|  | 230V-Auslass |  | Kamera |  | Erdungsfahne Ø10 |
|  | 400V-Auslass |  | Klemmdose |  | Erdsungsverbindung Ø10 |
|  | Raumthermostat | | |  | Deckendose |
|  | Aussenfühler |  | Auslass Wohnungsstation
inkl. FBH-Verteiler
+Wärmemengenzähler |  | Leerrohr |
|  | Lichtfühler | | | | |
|  | Windfühler | | | | |
|  | Lüfter über Nachlaufrelais | | | | |
|  | Motorantrieb | | | | |
|  | WRL-Regler | | | | |
|  | Bodendose | | | | |
|  | Zutrittskontrolle | | | | |

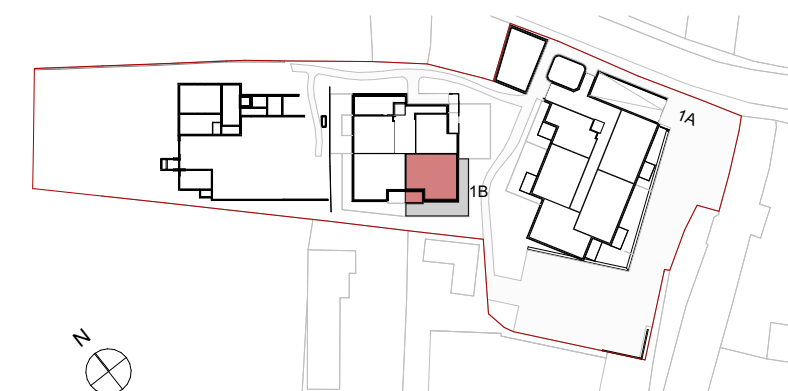


TOP 203

Wohnen	75,95
Loggia	7,44
Terrasse	0,51
Eigengarten	52,17
Kellerabteil	3,00


Bemaßungen beziehen sich auf Rohabmessungen unverputzt. Für Einrichtungen und Einbaumöbel sind Naturmaße zu nehmen. Die Raum- und Wohnungsgrößen können sich durch die Detailplanung geringfügig ändern.

M 1:50 0 1 2 2.5

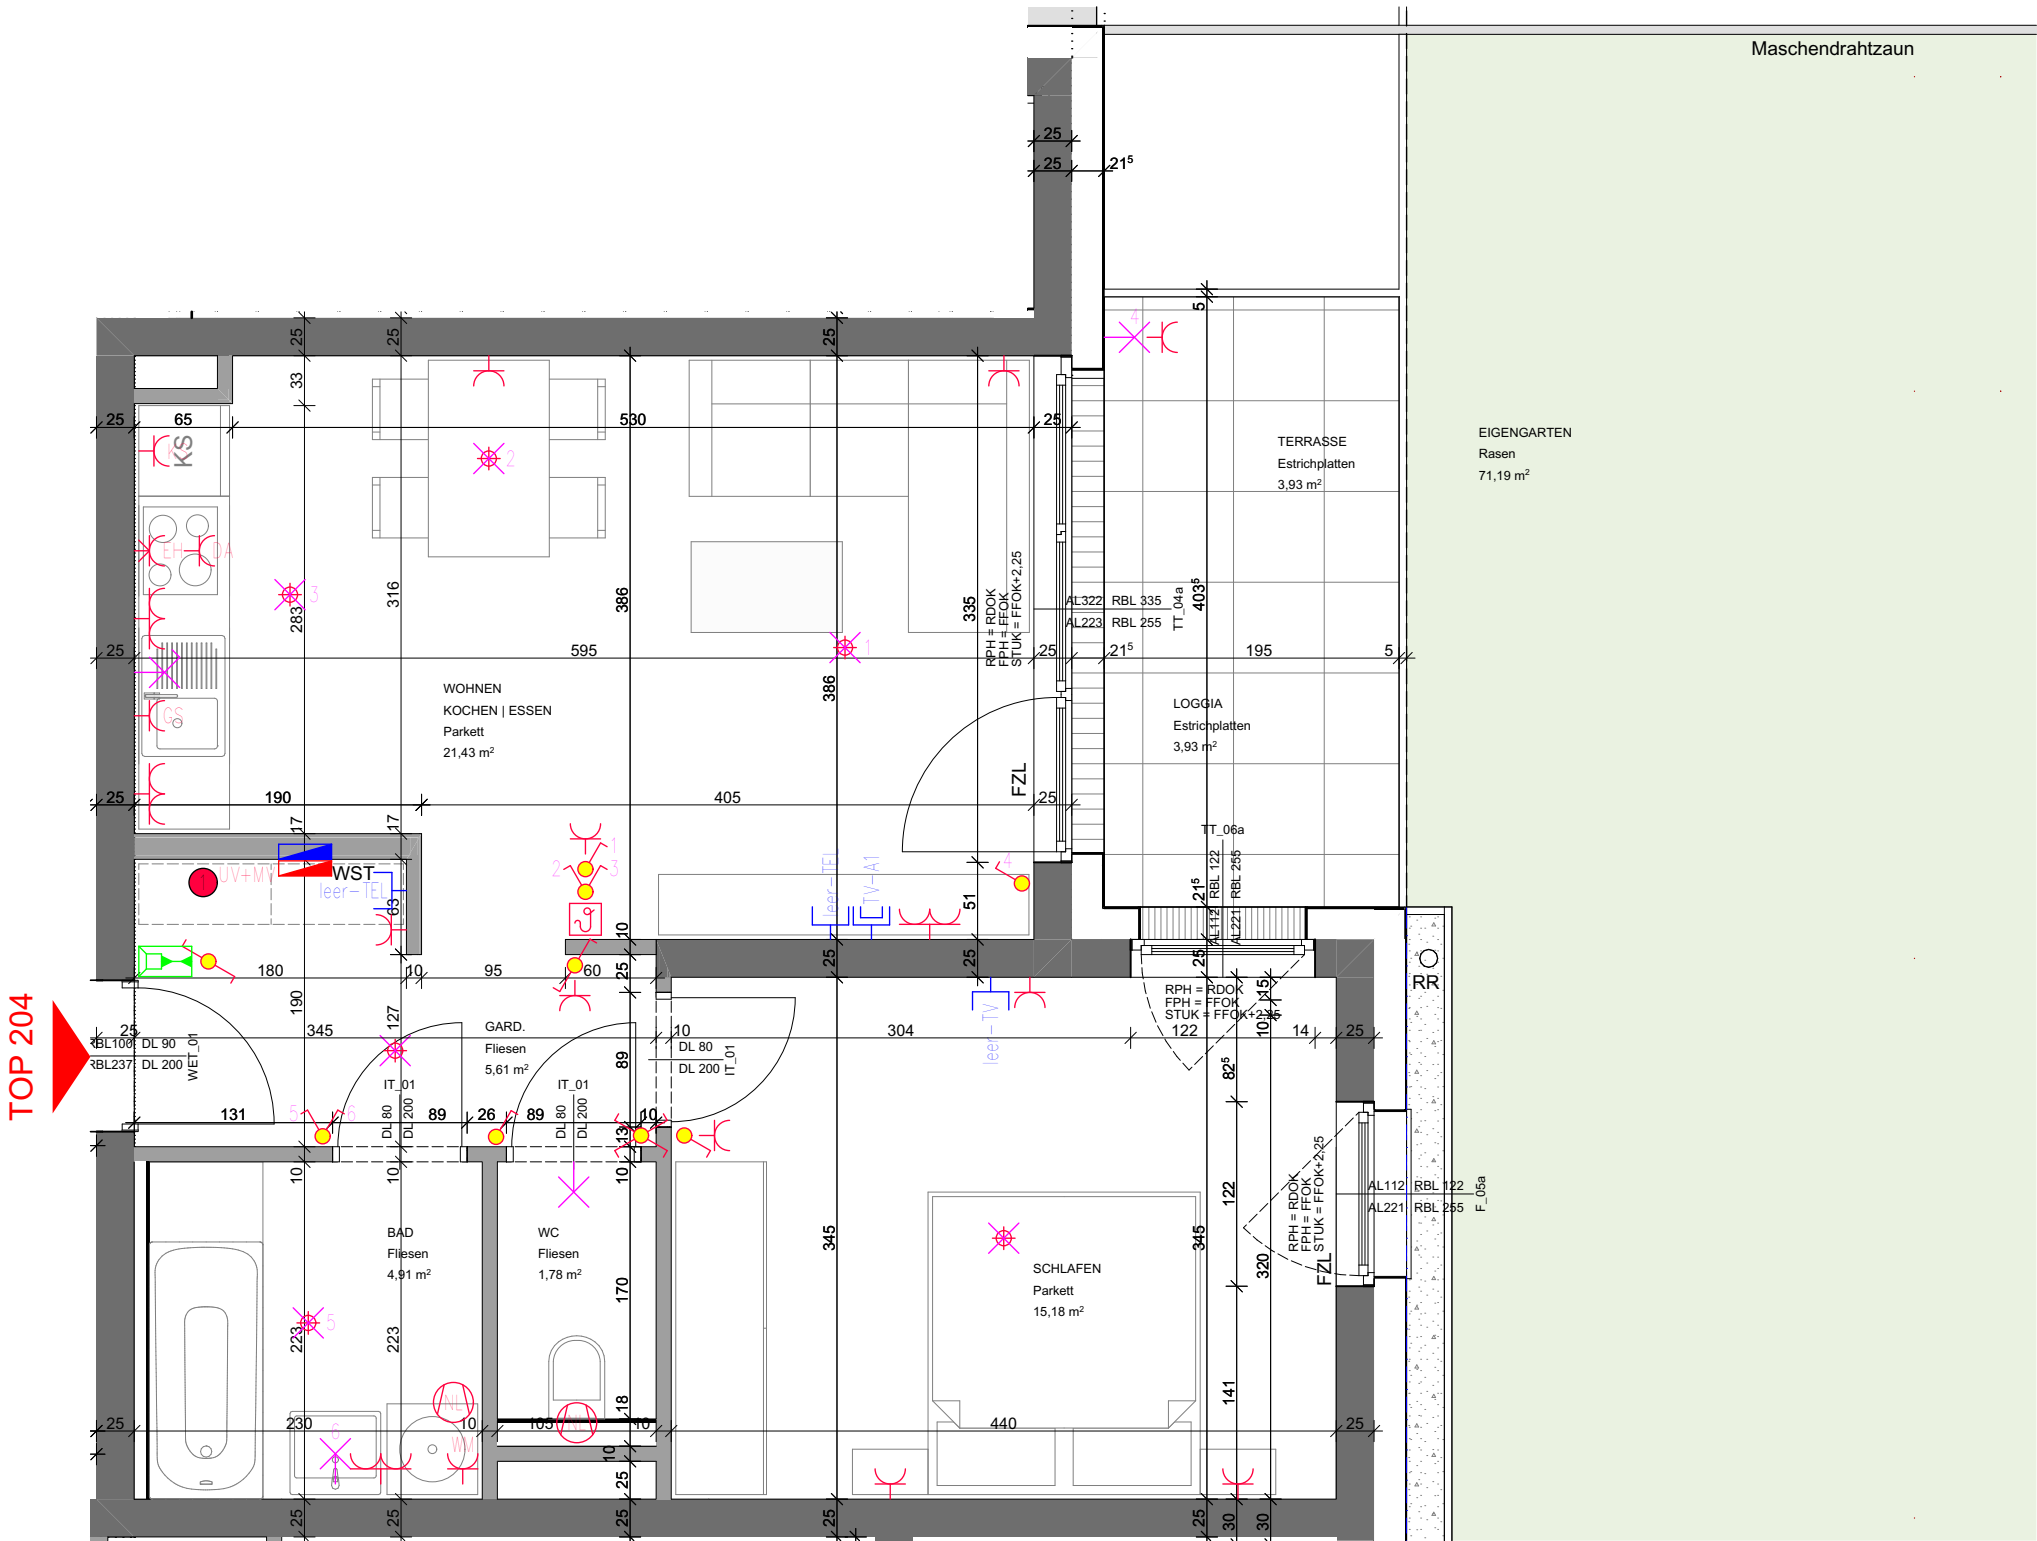

Elektrolegende


Aus-Schalter	EDV-Einfachdose	Telefon-Dose
Serien-Schalter	EDV-Doppeldose	TV-Dose
Wechsel-Schalter	Druckknopfmelder	Licht-Auslass (Decke)
Doppel-Wechsel-Schalter	Rauchentlüftung-Taster	Licht-Auslass (Wand)
Kreuz-Schalter	Rauchmelder	Licht-Auslass (Direkt-Wand)
Dimmer	Lautsprecher	Wandleuchte
Zeit-Schalter	Bildleuchte	Deckenleuchte
Zeitimpuls-Schalter	Türöffner	Scheinwerfer
Klingel-Taster	Klingel	FR-Balken 1/36 oder 1/58
Licht-Taster	Sprechanlage (Innen)	
2pol-Aus-Schalter	Sprechanlage (Aussen)	
Bew-Melder	Fingerprint	
Bew-Melder 360 Grad	Zimmerterminal	Fluchtweg-Tür
Jalousien-Taster	Zug-Taster	Fluchtwegleuchte mit Richtungsflelle
Schlüssel-Schalter	Ruf-Taster	Sicherheitsleuchte Einbau
Steckdose 1fach	Kriech-Taster	Sicherheitsleuchte Aufbau
Steckdose 2fach	Rufempfänger	Brüstungskanal
Steckdose 3fach	Anwesenheitslampe	Kabelwanne
Steckdose 4fach	Mini-terminale	Klemmdose
Steckdose geschalten	UHR	Unterverteiler
CEE 5pol	Hupe	Verteiler
230V-Auslass	Kamera	Erdungsdraht Ø10
400V-Auslass	Klemmdose	Erdungsfahne Ø10
Raumthermostat		Erdungsverbindung Ø10
Aussenfühler		Steckdose
Lichtfühler		Leerrohr
Windfühler		
Lüfter über Nachlaufrelais		
Motorantrieb		
WRL-Regler		
Bodendose		
Zutrittskontrolle		
	Auslass Wohnungsstation inkl. FBH-Verteiler +Wärmemengenzähler	

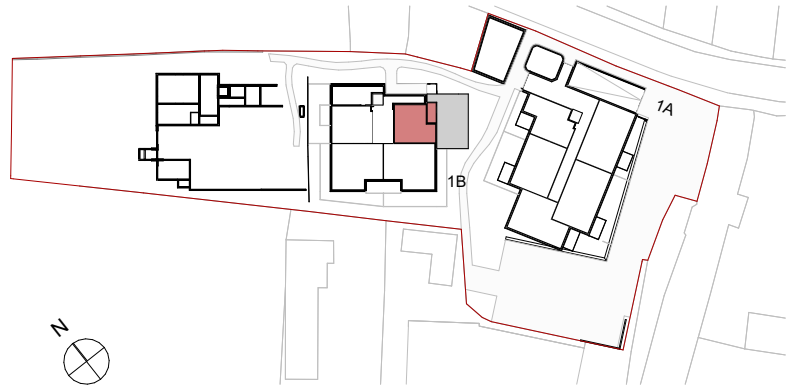


TOP 204

Wohnen	48,91
Loggia	3,93
Terrasse	3,93
Eigengarten	71,19
Kellerabteil	3,00

Bemaßungen beziehen sich auf Rohbabaßmessungen unverputzt. Für Einrichtungen und Einbaumöbel sind Naturmaße zu nehmen. Die Raum- und Wohnungsgrößen können sich durch die Detailplanung geringfügig ändern.

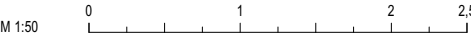

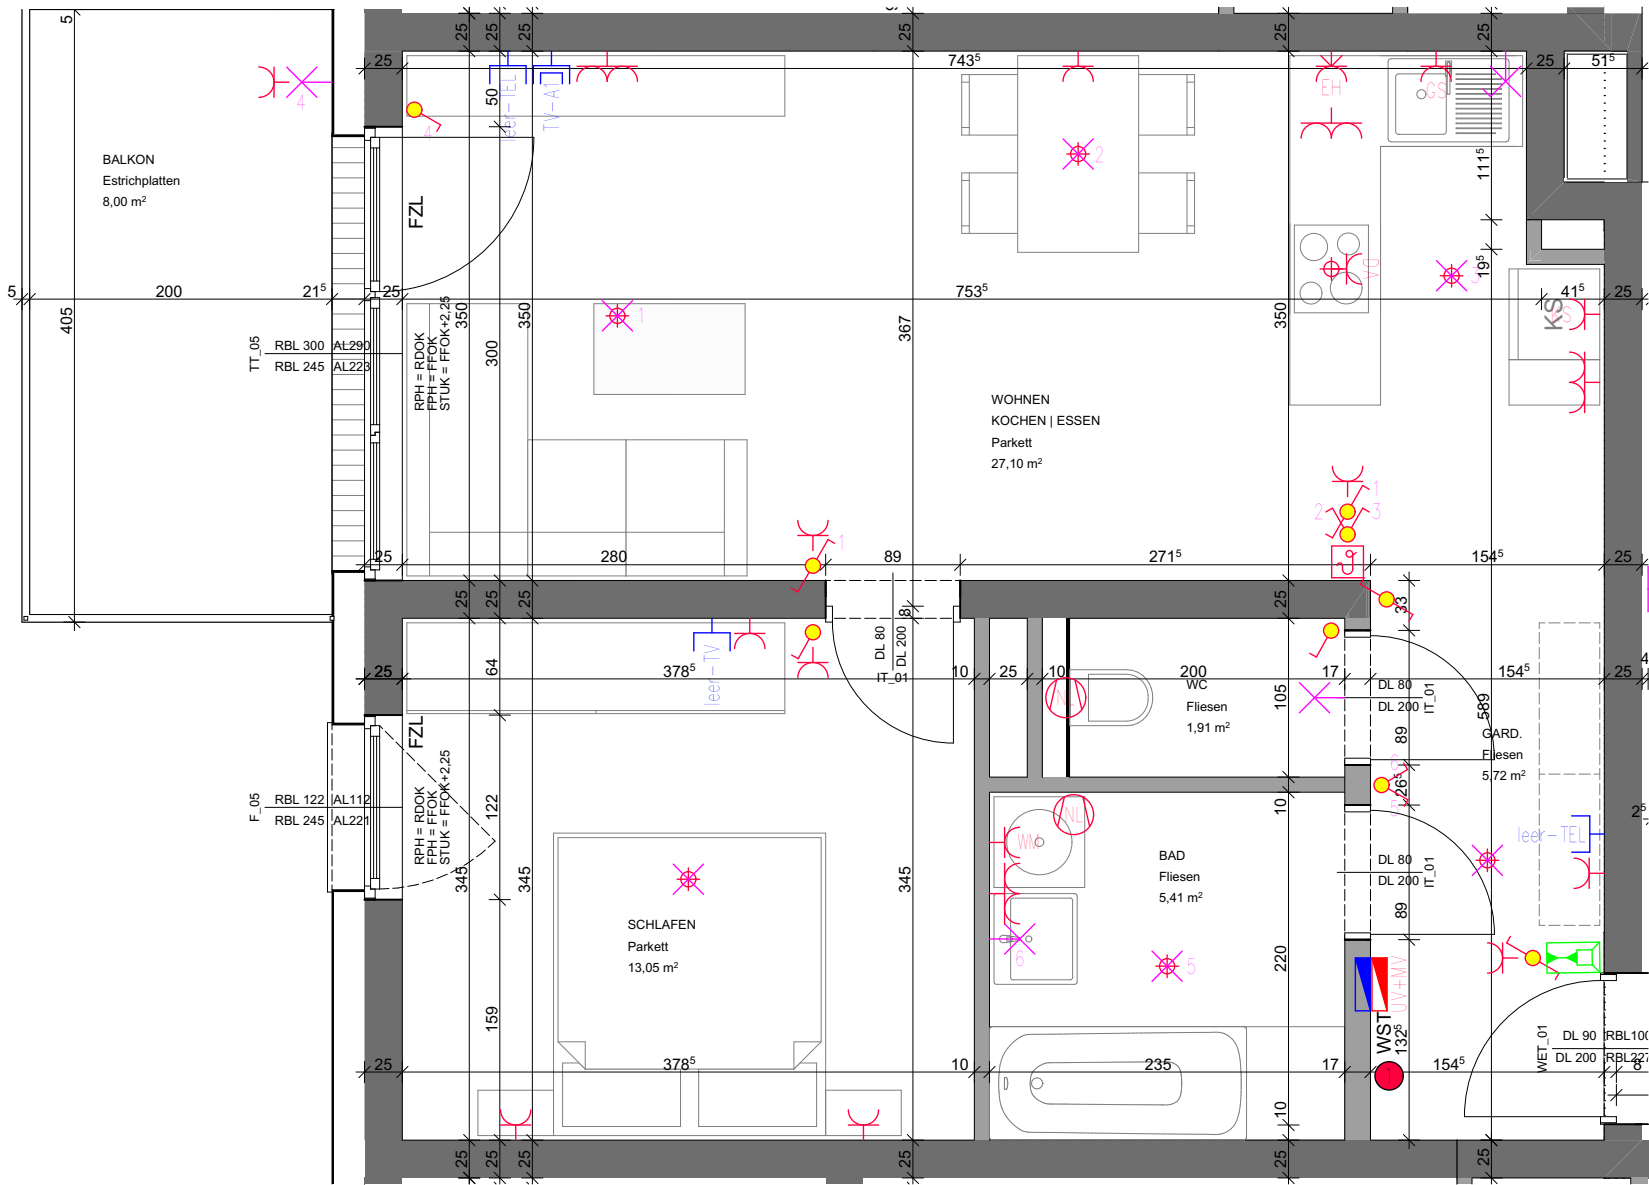

Elektrolegende


	Aus - Schalter		EDV-Einfachdose		Telefon-Dose
	Serien-Schalter		EDV-Doppeldose		TV-Dose
	Wechsel-Schalter		Druckknopfmelder		Licht-Auslass (Decke)
	Doppel-Wechsel-Schalter		Rauchentlüftungs-Taster		Licht-Auslass (Wand)
	Kreuz-Schalter		Rauchmelder		Licht-Auslass (Direkt-Wand)
	Dimmer		Lausprecher		Wandleuchte
	Zeit-Schalter		Bildleuchte		Deckenleuchte
	Zeitimpuls-Schalter		Türöffner		Scheinwerfer
	Klingel-Taster		Klingel		FR-Balken 1/36 oder 1/58
	Licht-Taster		Sprechanlage (innen)		
	2pol-Aus-Schalter		Sprechanlage (Aussen)		
	Bew-Melder		Fingerprint		
	Bew-Melder 360 Grad		Zimmerterminal		Fluchtweg-Tür
	Jalousien-Taster		Zug-Taster		Fluchtwegleuchte mit Richtungsflelle
	Schlüssel-Schalter		Ruf-Taster		Sicherheitsleuchte Einbau
	Steckdose 1fach		Kriech-Taster		Sicherheitsleuchte Aufbau
	Steckdose 2fach		Rufempfänger		Brüstungskanal
	Steckdose 3fach		Anwesenheitslampe		Kabelwanne
	Steckdose 4fach		Mini terminal		Klemmdose
	Steckdose geschalten		UHR		Unterverteiler
	CEE 5pol		Hupe		Verteiler
	230V-Auslass		Kamera		Erddungsdraht Ø10
	400V-Auslass		Klemmdose		Erddungsfahe Ø10
	Raumthermostat				Erddungsverbundung Ø10
	Aussenfühler				Deckendose
	Lichtfühler				Leerrohr
	Windfühler				
	Lüfter über Nachlaufrelais				
	Motorantrieb				
	WRL-Regler				
	Bodendose				
	Zutrittskontrolle				
			Auslass Wohnungsstation inkl. FBH-Verteiler +Wärmemengenzähler		




TOP 205

Wohnen	53,19
Balkon	8,00
Kellerabteil	3,00

Bemaßungen beziehen sich auf Rohbabbmessungen unverputzt. Für Einrichtungen und Einbaumöbel sind Naturmaße zu nehmen. Die Raum- und Wohnungsgrößen können sich durch die Detailplanung geringfügig ändern.

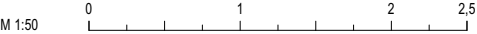

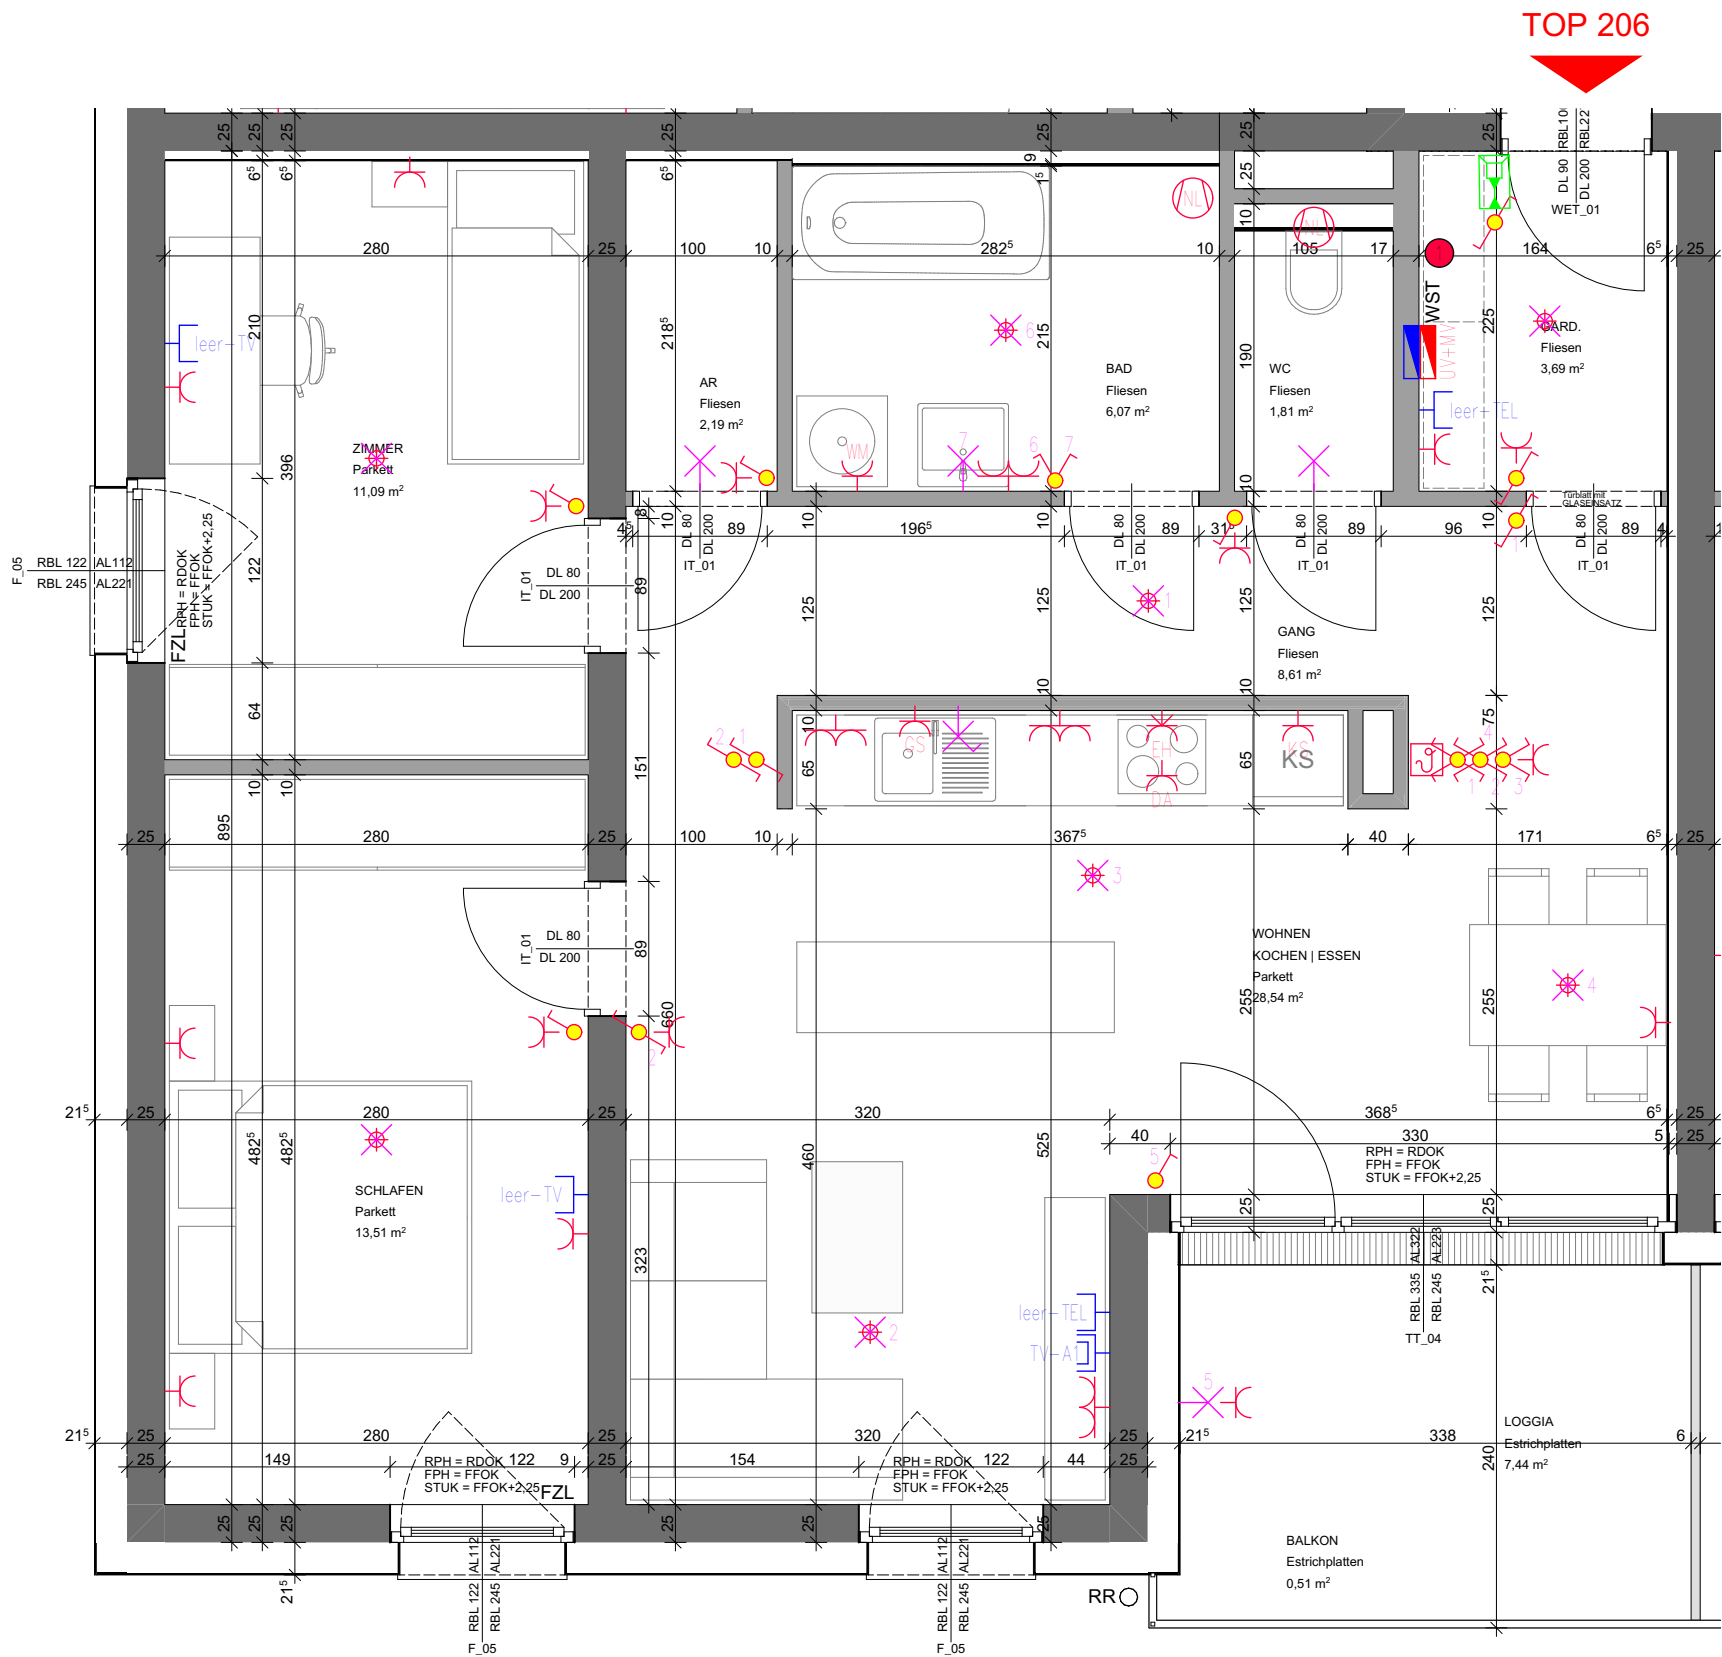

Elektrolegende


	Aus-Schalter		EDV-Einfachdose		Telefon-Dose
	Serien-Schalter		EDV-Doppeldose		TV-Dose
	Wechsel-Schalter		Druckknopfmelder		Licht-Auslass (Decke)
	Doppel-Wechsel-Schalter		Rauchentlüftungs-Taster		Licht-Auslass (Wand)
	Kreuz-Schalter		Rauchmelder		Licht-Auslass (Direkt-Wand)
	Dimmer		Lautsprecher		Wandleuchte
	Zeit-Schalter		Bildleuchte		Deckenleuchte
	Zeitimpuls-Schalter		Türöffner		Scheinwerfer
	Klingel-Taster		Klingel		FR-Balken 1/36 oder 1/58
	Licht-Taster		Sprechanlage (innen)		
	2pol-Aus-Schalter		Sprechanlage (Aussen)		
	Bew-Melder		Fingerprint		
	Bew-Melder 360 Grad		Zimmerterminal		Fluchtweg-Tür
	Jalousien-Taster		Zug-Taster		Fluchtwegleuchte mit Richtungsleiste
	Schlüssel-Schalter		Ruf-Taster		Sicherheitsleuchte Einbau
	Steckdose 1fach		Kriech-Taster		Sicherheitsleuchte Aufbau
	Steckdose 2fach		Rufempfänger		Brüstungskanal
	Steckdose 3fach		Anwesenheitslampe		Kabelwanne
	Steckdose 4fach		Miniterminal		Klemmdose
	Steckdose geschalten		UHR		Unterverteiler
	CEE 5pol		Hupe		Verteiler
	230V-Auslass		Kamera		Erddraht Ø10
	400V-Auslass		Klemmdose		Erdschleife Ø10
	Raumthermostat				Erdschleife Ø10
	Aussenfühler				Deckendose
	Lichtfühler				Leerrohr
	Windfühler				
	Lüfter über Nachlaufrelais				
	Motorantrieb				
	WRL-Regler				
	Bodendose				
	Zutrittskontrolle				
			Auslass Wohnungsstation inkl. FBH-Verteiler +Wärmemengenzähler		




TOP 206

Wohnen	75,51
Loggia	7,44
Balkon	0,51
Kellerabteil	3,00


Bemaßungen beziehen sich auf Rohbemaßungen unverputzt. Für Einrichtungen und Einbaumöbel sind Naturmaße zu nehmen. Die Raum- und Wohnungsgrößen können sich durch die Detailplanung geringfügig ändern.

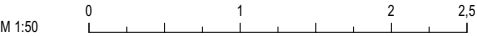

TOP 207

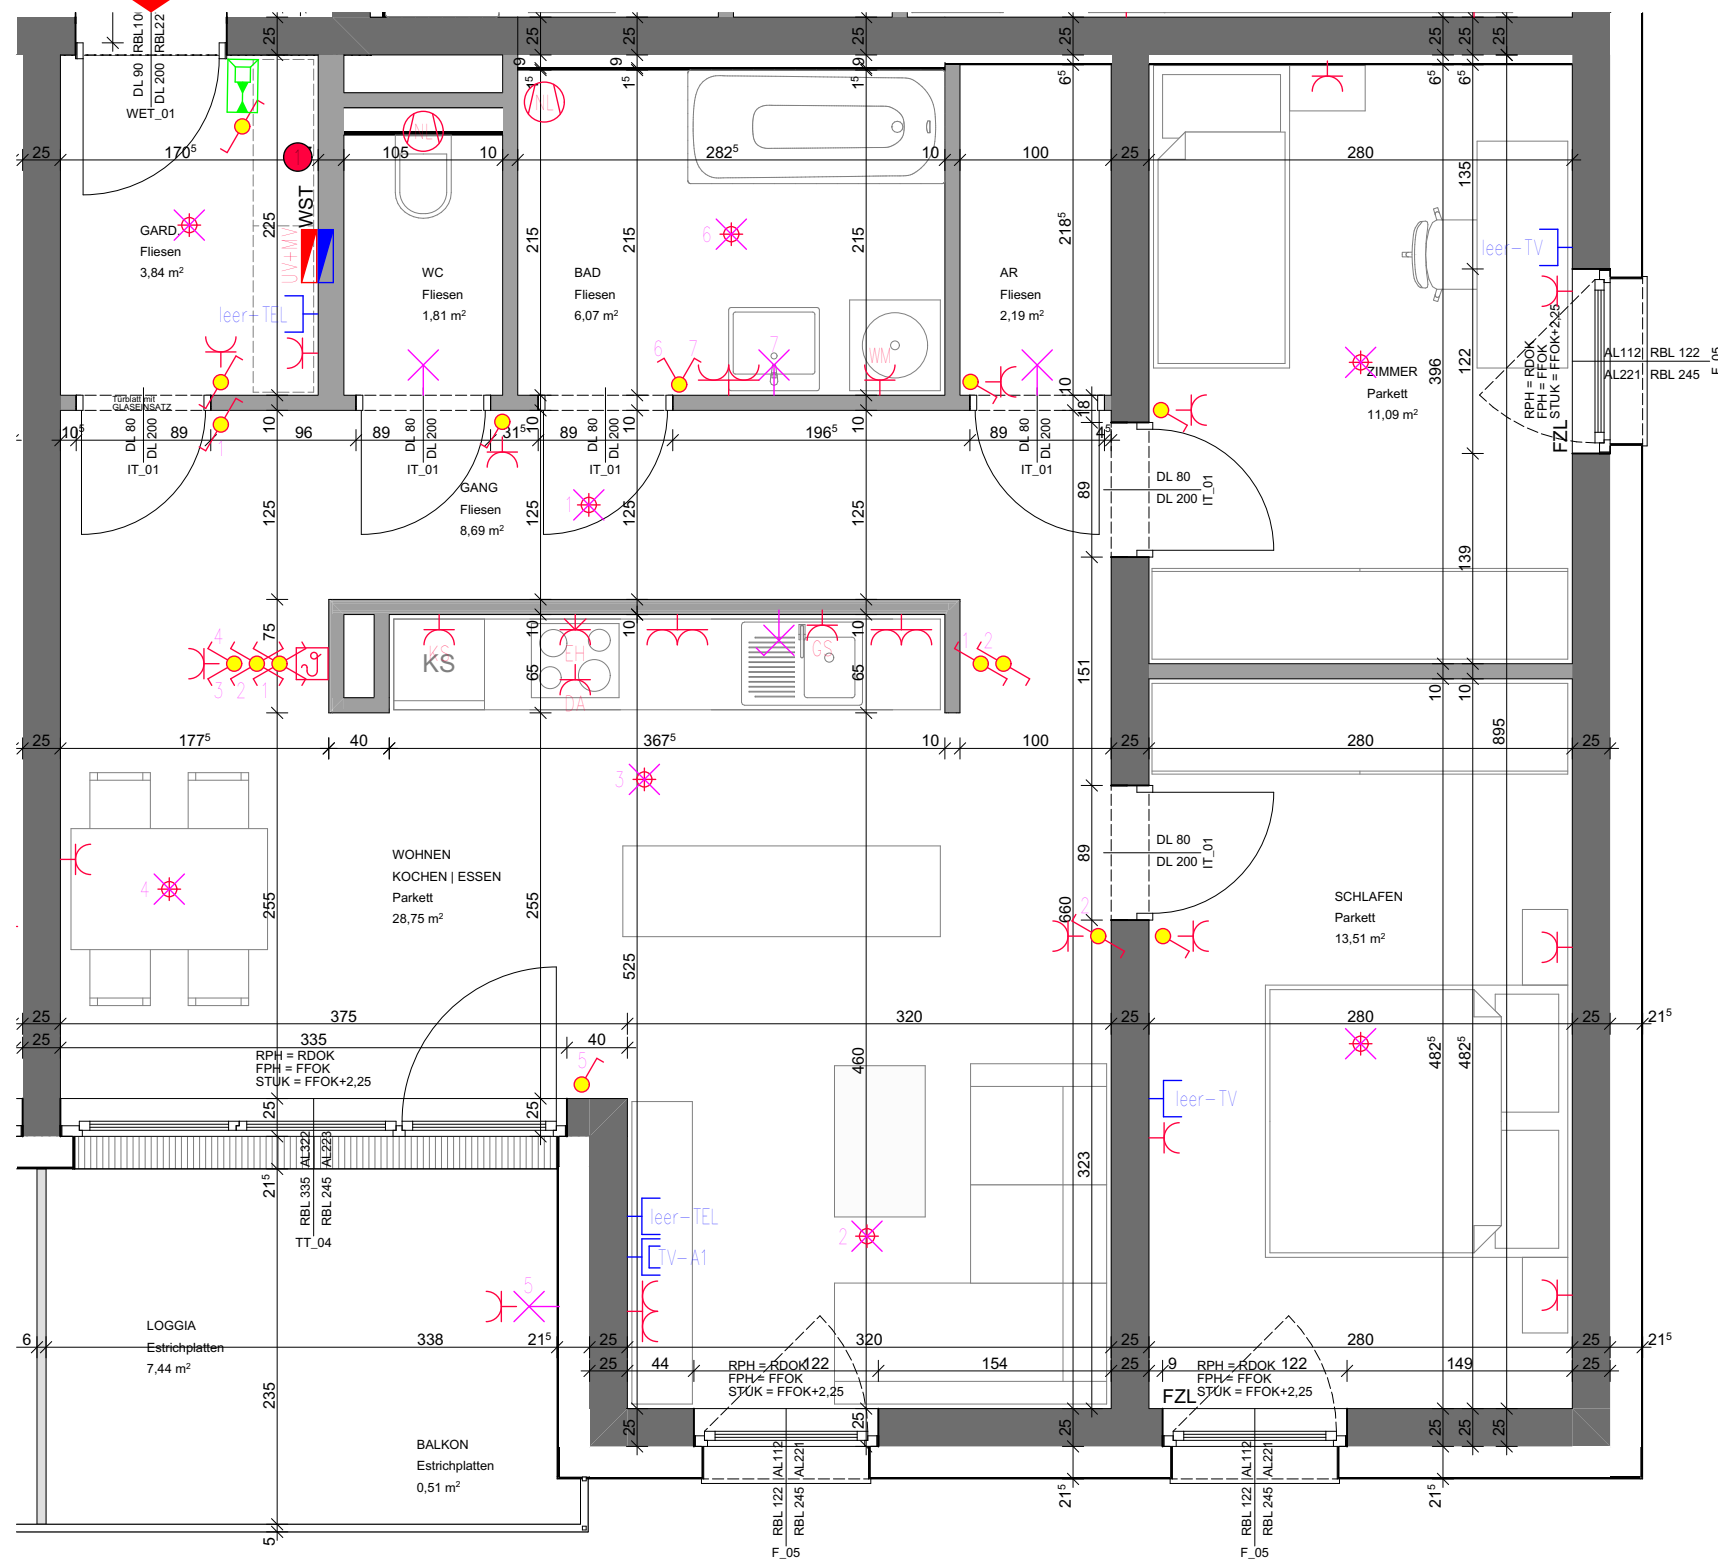

Elektrolegende

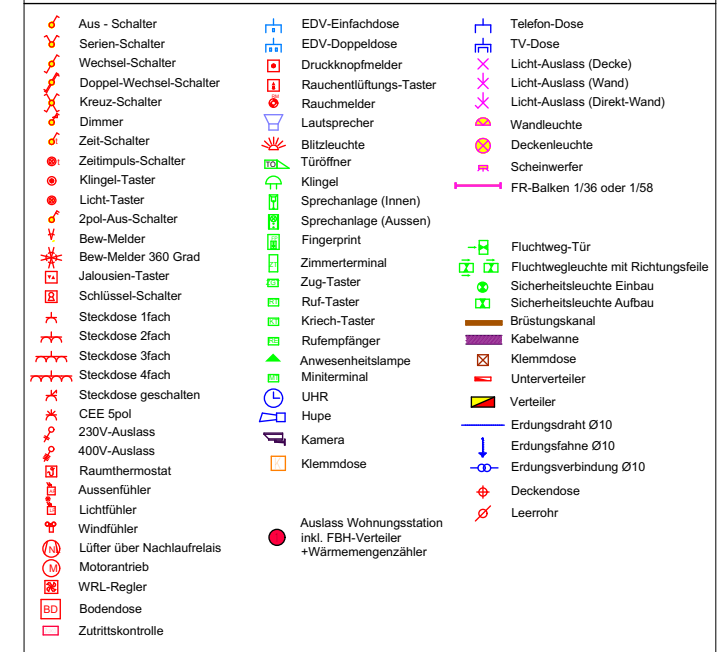

TOP 207

Wohnen	75,95
Loggia	7,44
Balkon	0,51
Kellerabteil	3,00


Bemaßungen beziehen sich auf Rohabmessungen unverputzt. Für Einrichtungen und Einbaumöbel sind Naturmaße zu nehmen. Die Raum- und Wohnungsgrößen können sich durch die Detailplanung geringfügig ändern.

M 1:50

0 1 2 2,5




	Aus - Schalter		EDV-Einfachdose		Telefon-Dose
	Serien-Schalter		EDV-Doppeldose		TV-Dose
	Wechsel-Schalter		Druckknopfmelder		Licht-Ausslass (Decke)
	Doppel-Wechsel-Schalter		Rauchentlüftungs-Taster		Licht-Ausslass (Wand)
	Kreuz-Schalter		Rauchmelder		Licht-Ausslass (Direkt-Wand)
	Dimmer		Lautsprecher		Wandleuchte
	Zeit-Schalter		Blitzleuchte		Deckenleuchte
	Zeitimpuls-Schalter		Türöffner		Scheinwerfer
	Klingel-Taster		Klingel		FR-Balken 1/36 oder 1/58
	Licht-Taster		Sprechanlage (Innen)		
	2pol-Aus-Schalter		Sprechanlage (Aussen)		
	Bew-Melder		Fingerprint		
	Bew-Melder 360 Grad		Zimmerterminal		Fluchtweg-Tür
	Jalousien-Taster		Zug-Taster		Fluchtwegleuchte mit Richtungsfeile
	Schlüssel-Schalter		Ruf-Taster		Sicherheitsleuchte Einbau
	Steckdose 1fach		Kriech-Taster		Sicherheitsleuchte Aufbau
	Steckdose 2fach		Rufempfänger		Brüstungskanal
	Steckdose 3fach		Anwesenheitslampe		Kabelwanne
	Steckdose 4fach		Miniterminal		Klemmdose
	Steckdose geschalten		UHR		Unterverteiler
	CEE 5pol		Hupe		Verteiler
	230V-Ausslass		Kamera		Erdungsdraht Ø10
	400V-Ausslass		Klemmdose		Erdungsfahne Ø10
	Raumthermostat				Erdungsverbindung Ø10
	Aussenfühler				Deckendose
	Lichtfühler				Leerrohr
	Windfühler				
	Lüfter über Nachlaufrelais		Ausschluss Wohnungstation inkl. FBH-Verteiler +Wärmemengenzähler		
	Motorantrieb				
	WRL-Regler				
	Bodendose				
	Zutrittskontrolle				

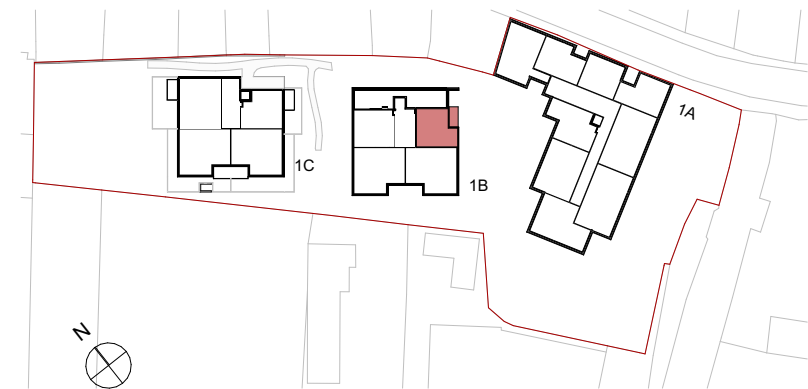


TOP 208

Wohnen	48,57
Loggia	7,29
Kellerabteil	3,00

Bemaßungen beziehen sich auf Rohbabbmessungen unverputzt. Für Einrichtungen und Einbaumöbel sind Naturmaße zu nehmen. Die Raum- und Wohnungsgrößen können sich durch die Detailplanung geringfügig ändern.

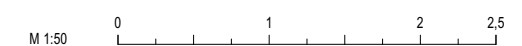

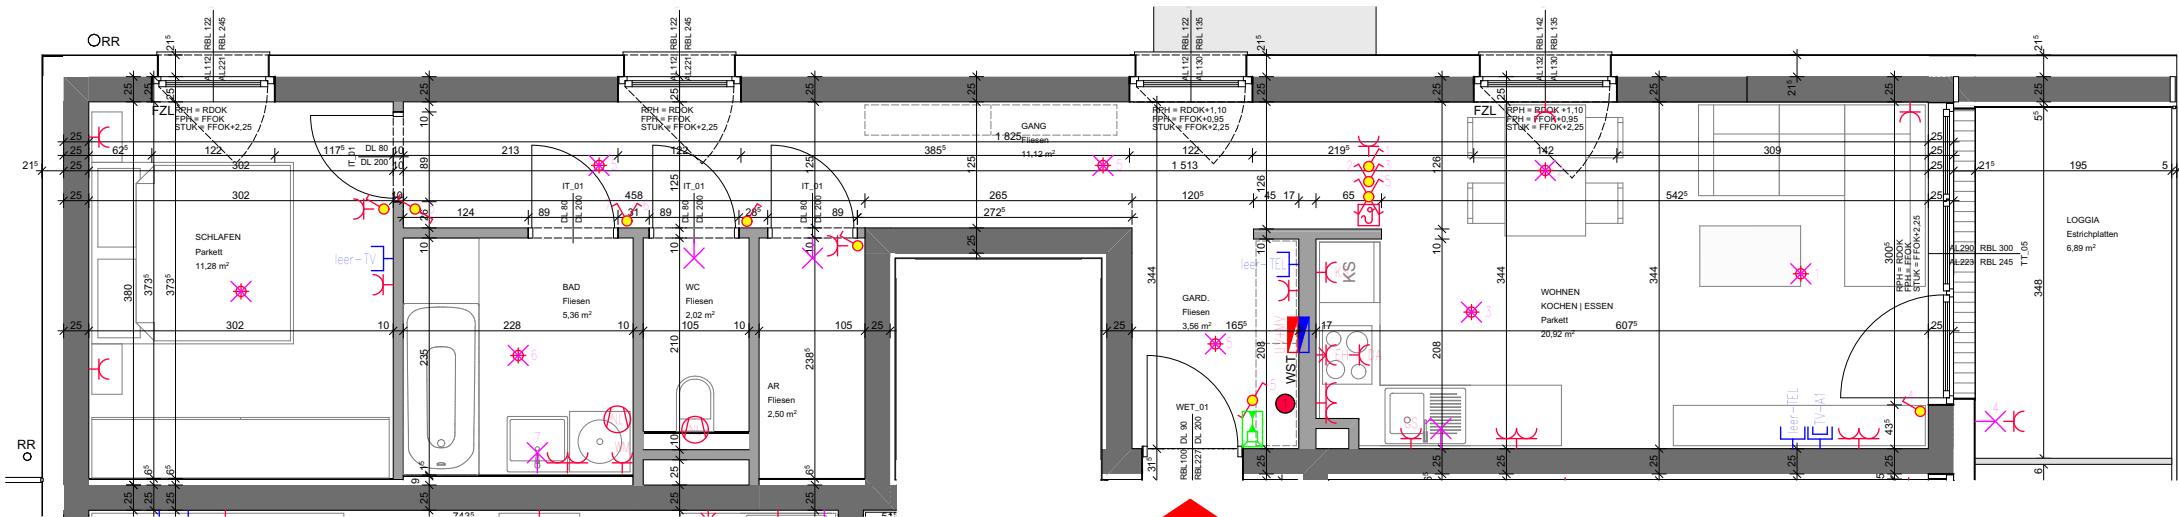

TOP 209

Elektrolegende


Aus - Schalter	EDV-Einfachdose	Telefon-Dose
Serien-Schalter	EDV-Doppeldose	TV-Dose
Wechsel-Schalter	Druckknopfmelder	Licht-Auslass (Decke)
Doppel-Wechsel-Schalter	Rauchentlüftungs-Taster	Licht-Auslass (Wand)
Kreuz-Schalter	Rauchmelder	Licht-Auslass (Direkt-Wand)
Dimmer	Lautsprecher	Wandleuchte
Zeit-Schalter	Bildleuchte	Deckenleuchte
Zeitimpuls-Schalter	Türöffner	Scheinwerfer
Klingel-Taster	Klingel	FR-Balken 1/36 oder 1/58
Licht-Taster	Sprechanlage (Innen)	
2pol-Aus-Schalter	Sprechanlage (Aussen)	
Bew-Melder	Fingerprint	
Bew-Melder 360 Grad	Zimmerterminal	Fluchtweg-Tür
Jalousien-Taster	Zug-Taster	Fluchtwegleuchte mit Richtungsflelle
Schlüssel-Schalter	Ruf-Taster	Sicherheitsleuchte Einbau
Steckdose 1fach	Kriech-Taster	Sicherheitsleuchte Aufbau
Steckdose 2fach	Rufempfänger	Brüstungskanal
Steckdose 3fach	Anwesenheitslampe	Kabelwanne
Steckdose 4fach	Miniterminal	Klemmdose
Steckdose geschalten	UHR	Unterverteiler
CEE 5pol	Hupe	Verteiler
230V-Auslass	Kamera	Erdschleife Ø10
400V-Auslass	Klemmdose	Erdschleife Ø10
Raumthermostat		Erdschleife Ø10
Aussenfühler		Erdschleife Ø10
Lichtfühler		Erdschleife Ø10
Windfühler		Erdschleife Ø10
Lüfter über Nachlaufrelais		Erdschleife Ø10
Motorantrieb		Erdschleife Ø10
WRL-Regler		Erdschleife Ø10
Bodendose		Erdschleife Ø10
Zutrittskontrolle		Erdschleife Ø10
	Auslass Wohnungsstation inkl. FBH-Verteiler +Wärmemengenzähler	Leerrohr




TOP 209

Wohnen	56,76
Loggia	6,89
Kellerabteil	3,00

Bemaßungen beziehen sich auf Rohbmaße unverputzt. Für Einrichtungen und Einbaumöbel sind Naturmaße zu nehmen. Die Raum- und Wohnungsgrößen können sich durch die Detailplanung geringfügig ändern.

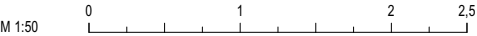

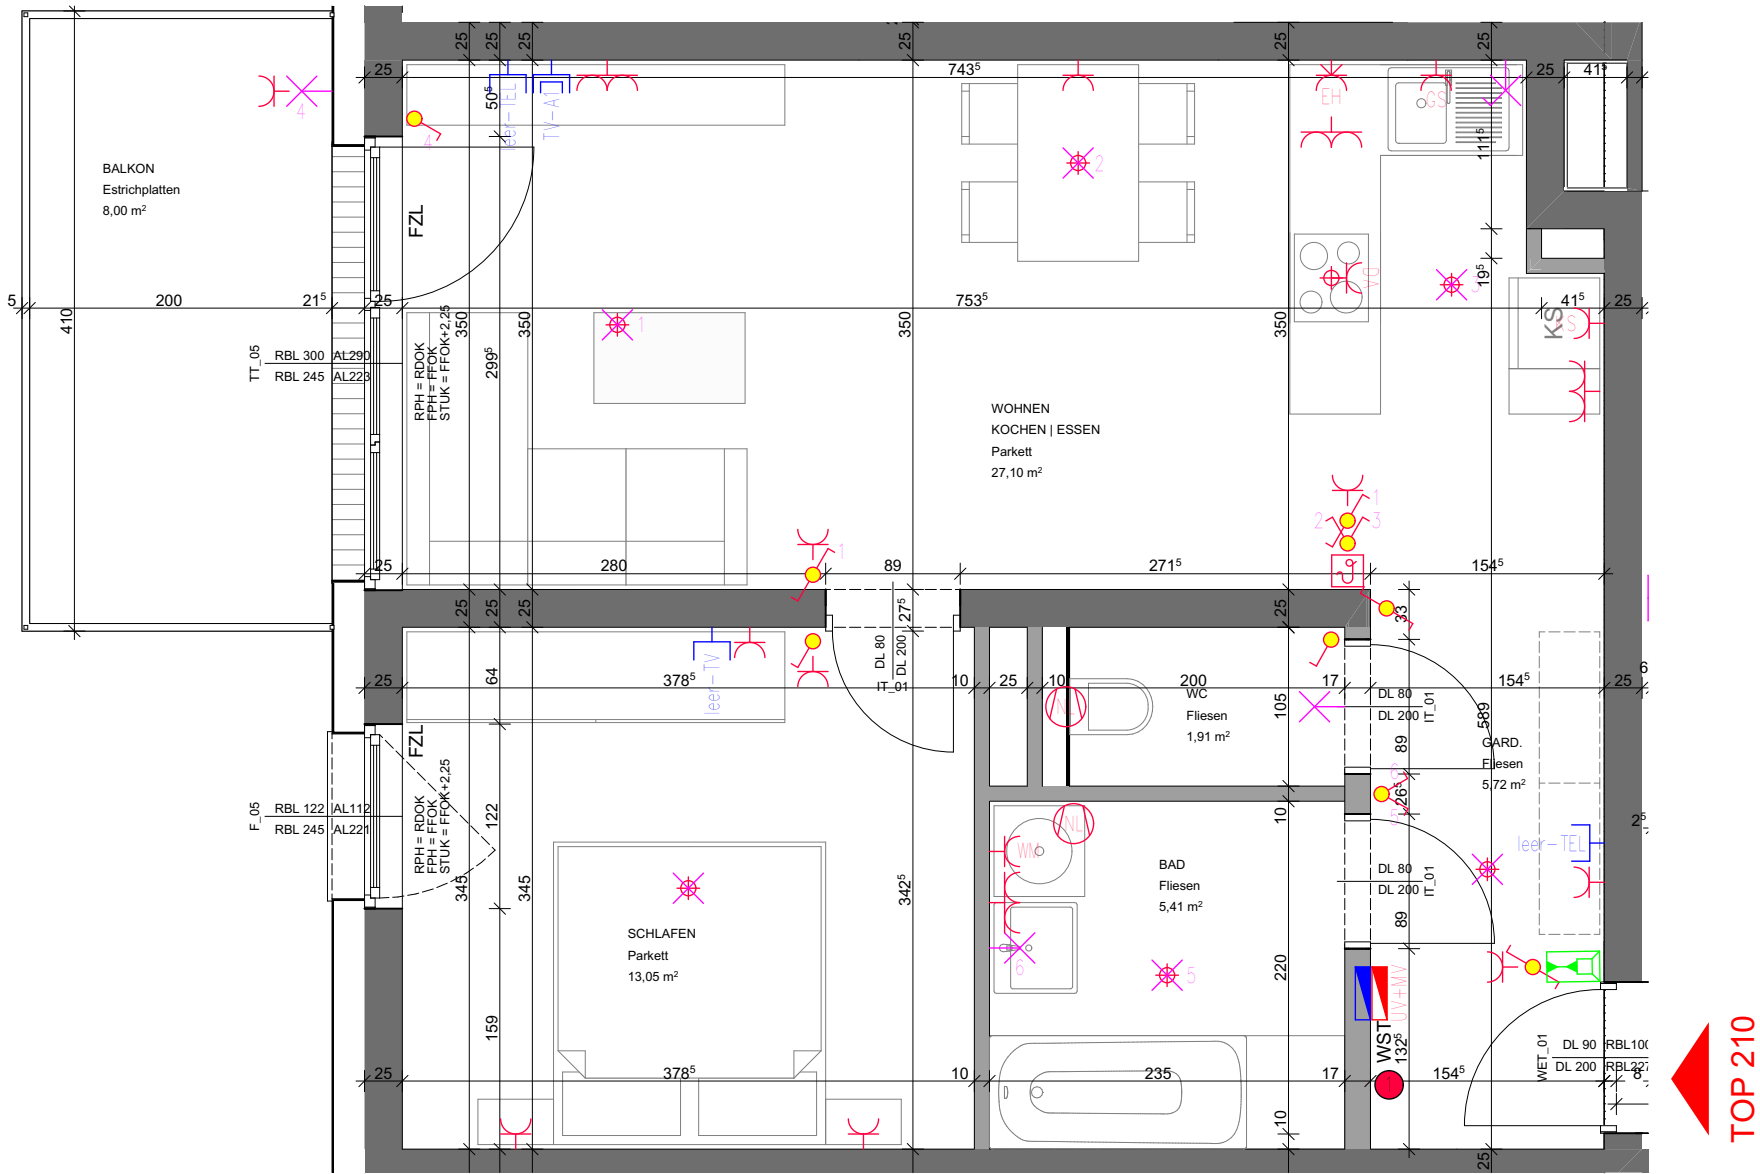


Elektrolegende		
Aus - Schalter	EDV-Einfachdose	Telefon-Dose
Serien-Schalter	EDV-Doppeldose	TV-Dose
Wechsel-Schalter	Druckknopfmelder	Licht-Auslass (Decke)
Doppel-Wechsel-Schalter	Rauchentlüftungs-Taster	Licht-Auslass (Wand)
Kreuz-Schalter	Rauchmelder	Licht-Auslass (Direkt-Wand)
Dimmer	Lautsprecher	Wandleuchte
Zeit-Schalter	Bildleuchte	Deckenleuchte
Zeitimpuls-Schalter	Türöffner	Scheinwerfer
Klingel-Taster	Klingel	FR-Balken 1/36 oder 1/58
Licht-Taster	Sprechanlage (Innen)	
2pol-Aus-Schalter	Sprechanlage (Aussen)	
Bew-Melder	Fingerprint	
Bew-Melder 360 Grad	Zimmerterminal	Fluchtweg-Tür
Jalousien-Taster	Zug-Taster	Fluchtwegleuchte mit Richtungsfleile
Schlüssel-Schalter	Ruf-Taster	Sicherheitsleuchte Einbau
Steckdose 1fach	Kriech-Taster	Sicherheitsleuchte Aufbau
Steckdose 2fach	Rufempfänger	Brüstungskanal
Steckdose 3fach	Anwesenheitslampe	Kabelwanne
Steckdose 4fach	Mini terminal	Klemmdose
Steckdose geschalten	UHR	Unterverteiler
CEE 5pol	Hupe	Verteiler
230V-Auslass	Kamera	Erddraht Ø10
400V-Auslass	Klemmdose	Erddraht Ø10
Raumthermostat	Auslass Wohnungsstation inkl. FBH-Verteiler +Wärmemengenzähler	Erddraht Ø10
Aussenfühler		Deckendose
Lichtfühler		Leerrohr
Windfühler		
Lüfter über Nachlaufrelais		
Motorantrieb		
WRL-Regler		
Bodendose		
Zutrittskontrolle		



TOP 210

Wohnen	53,19
Balkon	8,00
Kellerabteil	3,00

Bemaßungen beziehen sich auf Rohbabbmessungen unverputzt. Für Einrichtungen und Einbaumöbel sind Naturmaße zu nehmen. Die Raum- und Wohnungsgrößen können sich durch die Detailplanung geringfügig ändern.

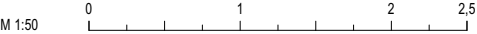




Wohnen	75,51
Loggia	7,44
Balkon	0,51
Kellerabteil	3,00


Bemaßungen beziehen sich auf Rohbemaßungen unverputzt. Für Einrichtungen und Einbaumöbel sind Naturmaße zu nehmen. Die Raum- und Wohnungsgrößen können sich durch die Detailplanung geringfügig ändern.



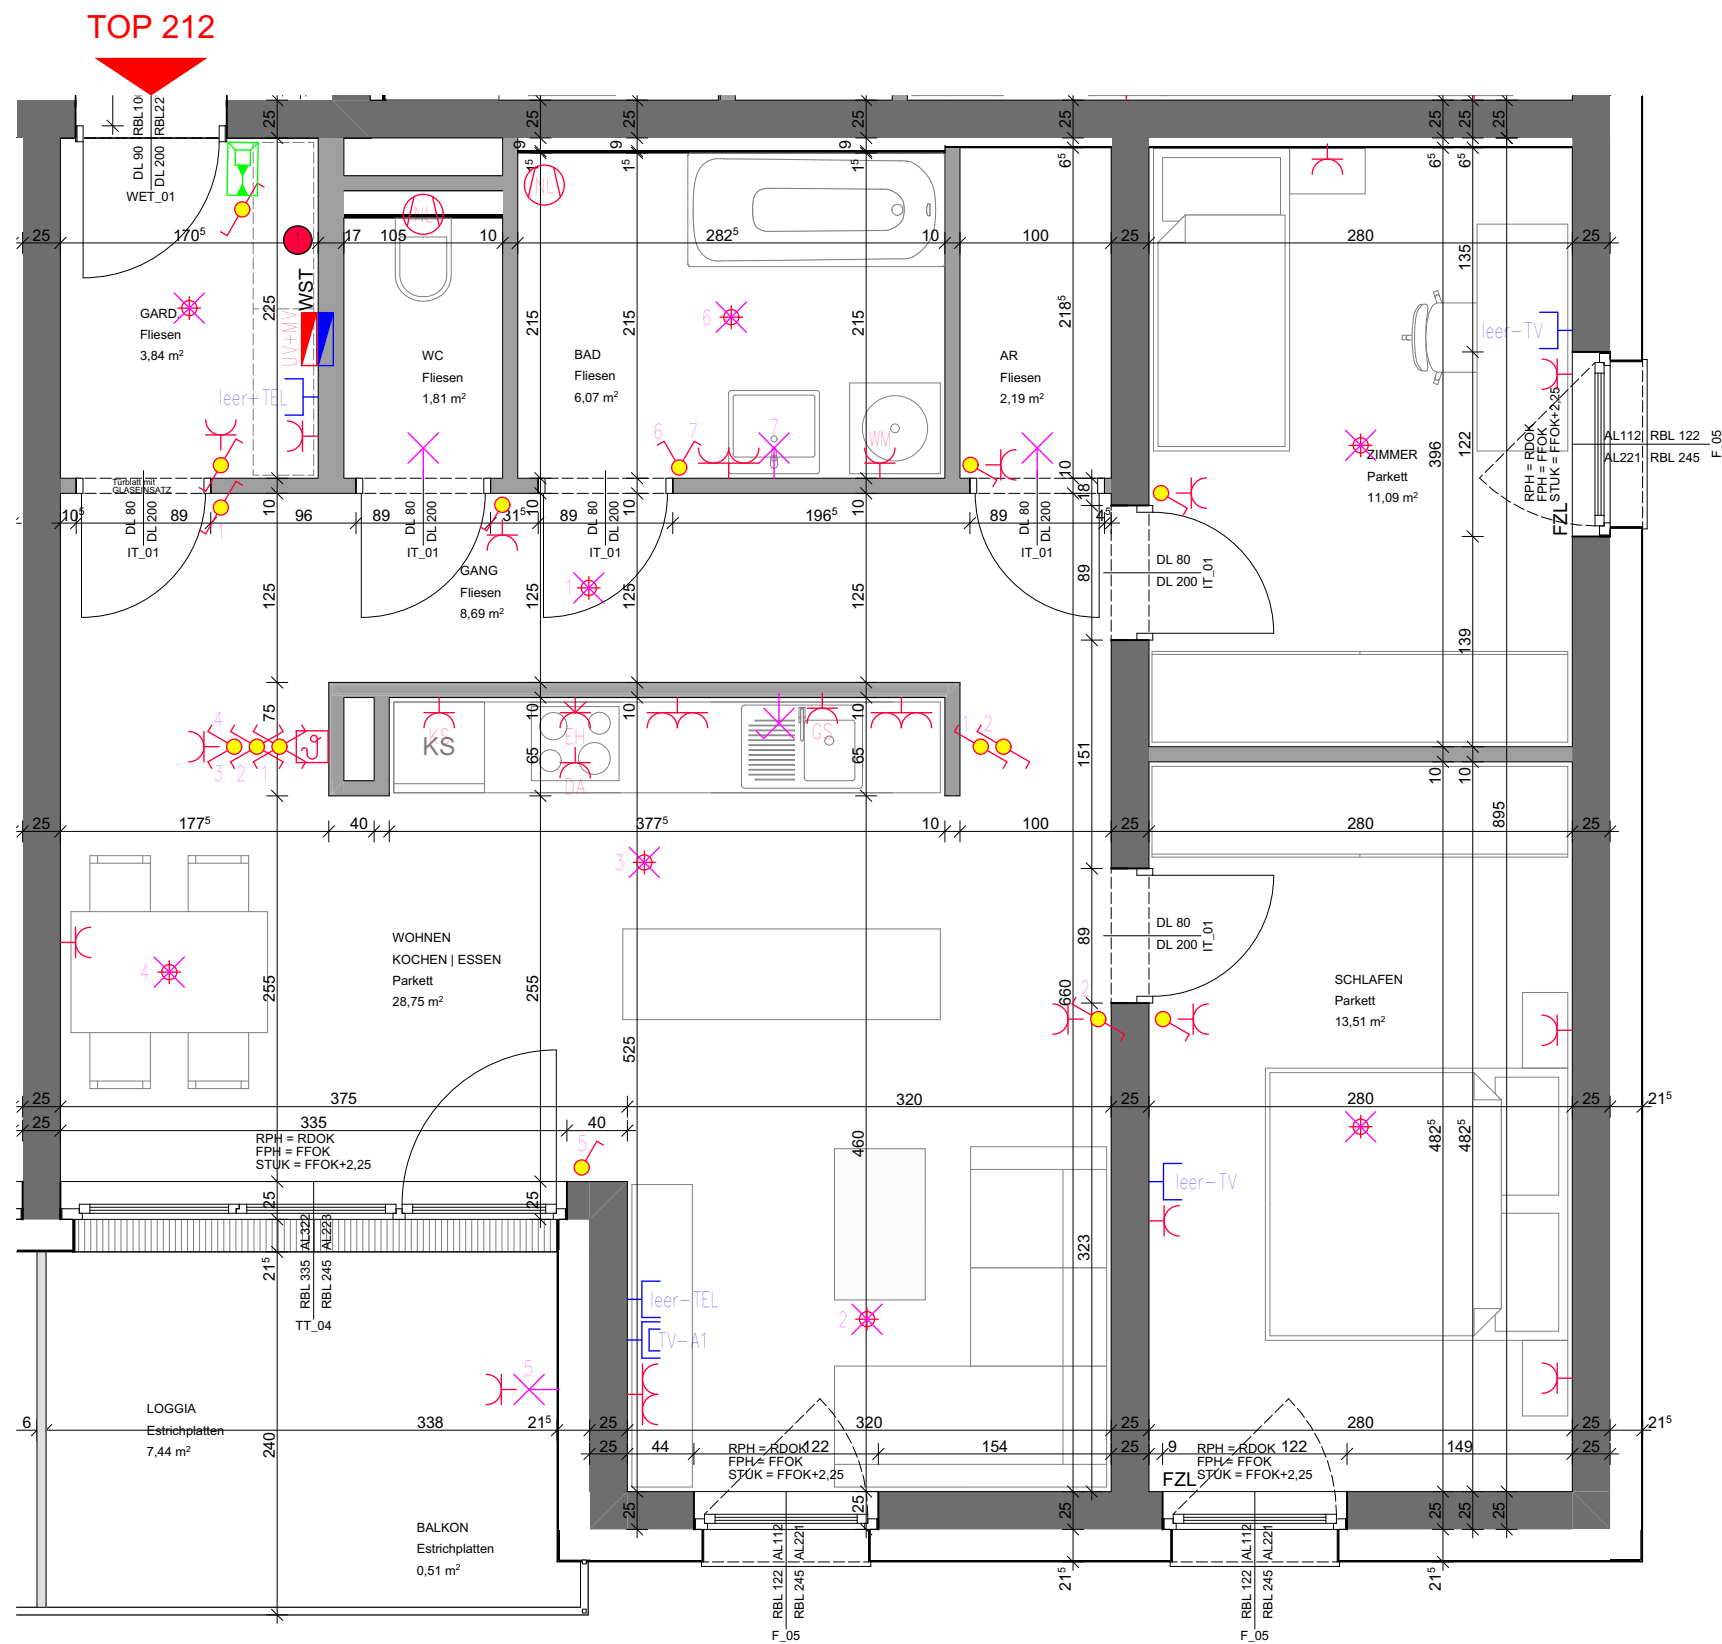

Elektrolegende

- | | | | | | |
|---|----------------------------|---|--|---|-------------------------------------|
|  | Aus - Schalter |  | EDV-Einfachdose |  | Telefon-Dose |
|  | Serien-Schalter |  | EDV-Doppeldose |  | TV-Dose |
|  | Wechsel-Schalter |  | Druckknopfmelder |  | Licht-Auslass (Decke) |
|  | Doppel-Wechsel-Schalter |  | Rauchentlüftungs-Taster |  | Licht-Auslass (Wand) |
|  | Kreuz-Schalter |  | Kreuzmelder |  | Licht-Auslass (Direkt-Wand) |
|  | Dimmer |  | Lautsprecher |  | Wandleuchte |
|  | Zeit-Schalter |  | Blitzleuchte |  | Deckenleuchte |
|  | Zeitimpuls-Schalter |  | Türöffner |  | Scheinwerfer |
|  | Klingel-Taster |  | Klingel |  | FR-Balken 1/36 oder 1/58 |
|  | Licht-Taster |  | Sprechanlage (Innen) | | |
|  | 2pol-Aus-Schalter |  | Sprechanlage (Aussen) | | |
|  | Bew-Melder |  | Fingerprint |  | Fluchtweg-Tür |
|  | Bew-Melder 360 Grad |  | Zimmerterminal |  | Fluchtwegleuchte mit Richtungsfeile |
|  | Jalousien-Taster |  | Zug-Taster |  | Sicherheitsleuchte Einbau |
|  | Schlüssel-Schalter |  | Ruf-Taster |  | Sicherheitsleuchte Aufbau |
|  | Steckdose 1fach |  | Kriech-Taster |  | Brüstungskanal |
|  | Steckdose 2fach |  | Rufempfänger |  | Kabelwanne |
|  | Steckdose 3fach |  | Anwesenheitlampe |  | Klemmdose |
|  | Steckdose 4fach |  | Miniterminal |  | Unterverteiler |
|  | Steckdose geschalten |  | UHR |  | Verteiler |
|  | CEE 5pol |  | Hupe |  | Erdschwendt 010 |
|  | 230V-Auslass |  | Kamera |  | Erdschafne 010 |
|  | 400V-Auslass |  | Klemmdose |  | Erdschverbindung 010 |
|  | Raumthermostat |  | Auslass Wohnungsstation
inkl. FBH-Verteiler
+Wärmemengenzähler |  | Deckendose |
|  | Aussenfühler | | |  | Leerrohr |
|  | Lichtfühler | | | | |
|  | Windfühler | | | | |
|  | Lüfter über Nachlaufrelais | | | | |
|  | Motorantrieb | | | | |
|  | WRL-Regler | | | | |
|  | Bodendose | | | | |
|  | Zutrittskontrolle | | | | |

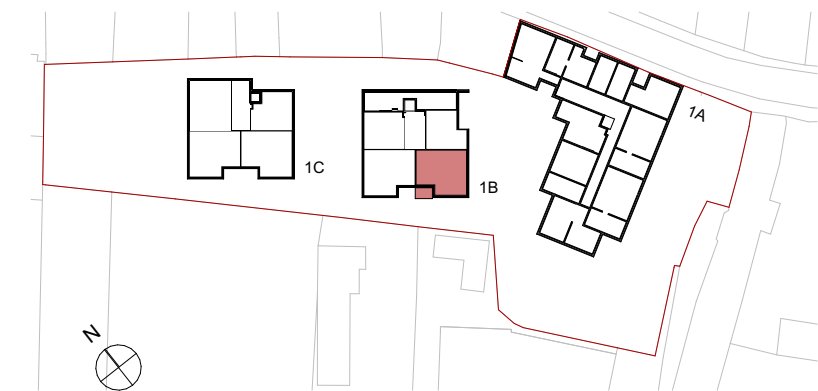


TOP 212

Wohnen	75,95
Loggia	7,44
Balkon	0,51
Kellerabteil	3,00

Bemaßungen beziehen sich auf Rohabmessungen unverputzt. Für Einrichtungen und Einbaumöbel sind Naturmaße zu nehmen. Die Raum- und Wohnungsgrößen können sich durch die Detailplanung geringfügig ändern.

M 1:50

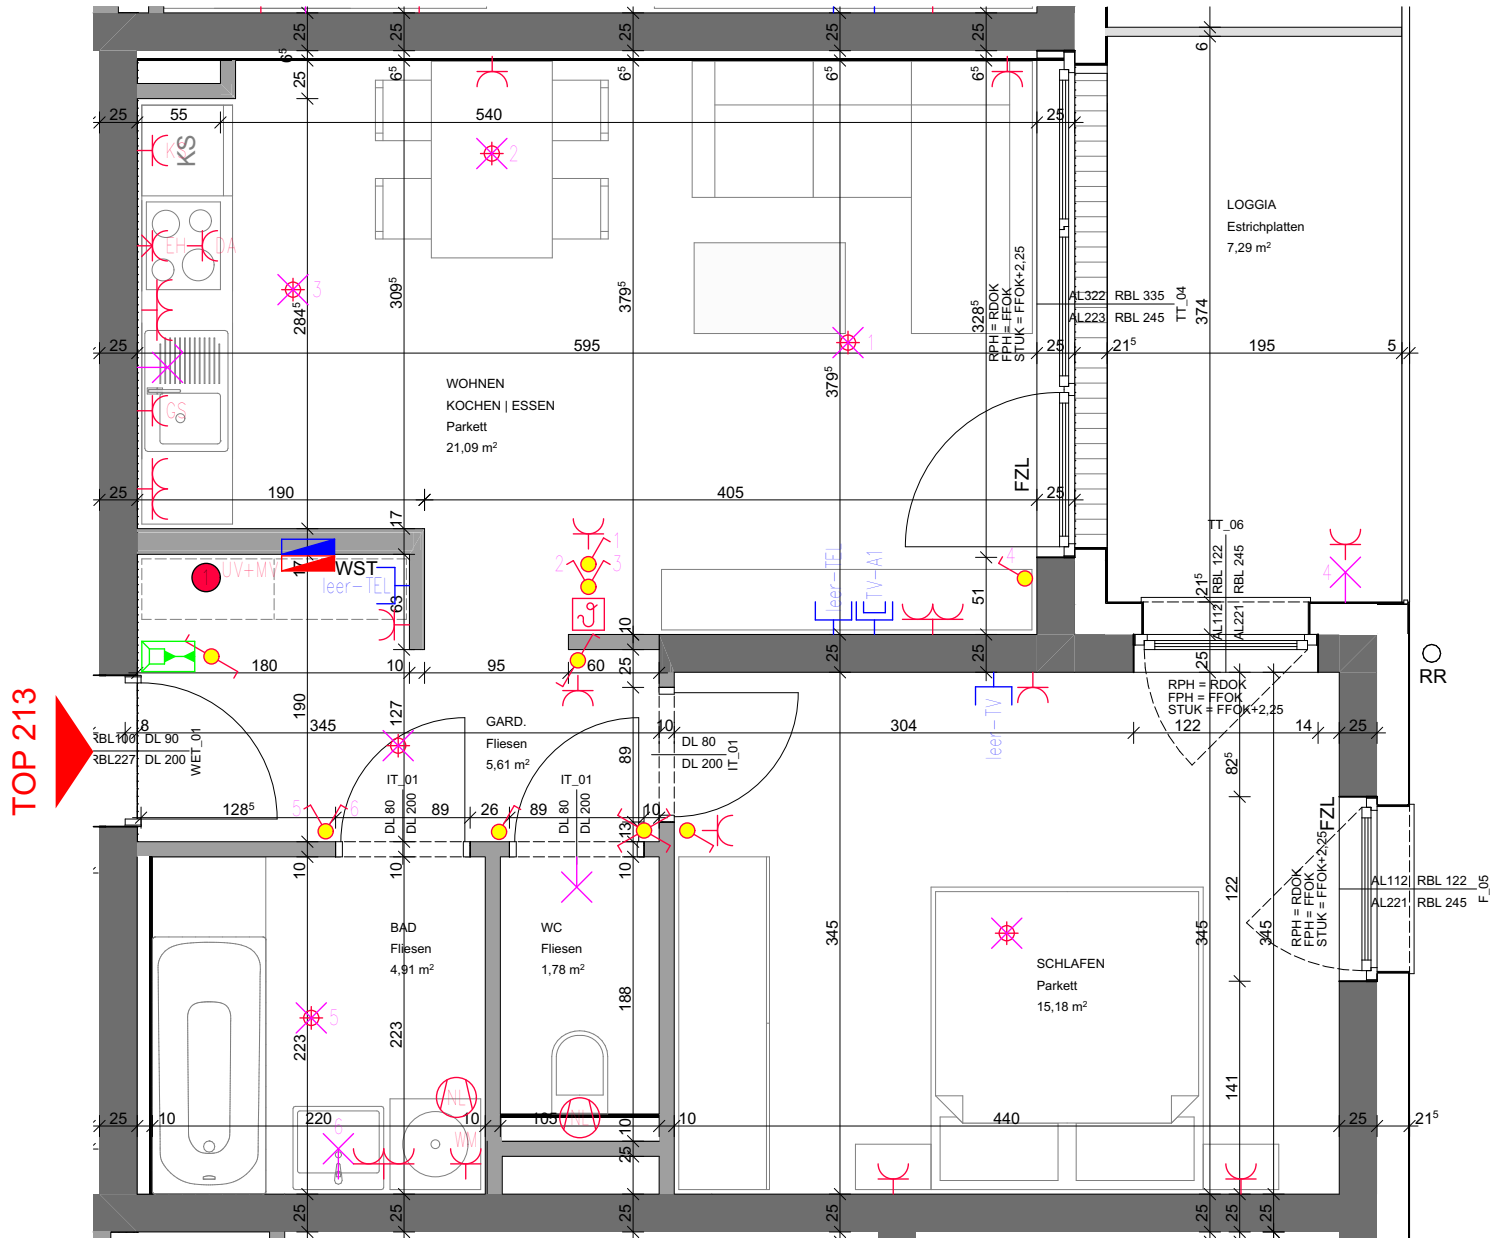


Elektrolegende		
Aus - Schalter	EDV-Einfachdose	Telefon-Dose
Serien-Schalter	EDV-Doppeldose	TV-Dose
Wechsel-Schalter	Druckknopfmelder	Licht-Auslass (Decke)
Doppel-Wechsel-Schalter	Rauchentlüftungs-Taster	Licht-Auslass (Wand)
Kreuz-Schalter	Rauchmelder	Licht-Auslass (Direkt-Wand)
Dimmer	Lautsprecher	Wandleuchte
Zeit-Schalter	Bildleuchte	Deckenleuchte
Zeitimpuls-Schalter	Türöffner	Scheinwerfer
Klingel-Taster	Klingel	FR-Balken 1/36 oder 1/58
Licht-Taster	Sprechanlage (Innen)	
2pol-Aus-Schalter	Sprechanlage (Aussen)	
Bew-Melder	Fingerprint	
Bew-Melder 360 Grad	Zimmerterminal	Fluchtweg-Tür
Jalousien-Taster	Zug-Taster	Fluchtwegleuchte mit Richtungsflelle
Schlüssel-Schalter	Ruf-Taster	Sicherheitsleuchte Einbau
Steckdose 1fach	Ruf-Taster	Sicherheitsleuchte Aufbau
Steckdose 2fach	Rufempfänger	Brüstungskanal
Steckdose 3fach	Anwesenheitslampe	Kabelwanne
Steckdose 4fach	Mini-terminal	Klemmdose
Steckdose geschalten	UHR	Unterverteiler
CEE 5pol	Hupe	Verteiler
230V-Auslass	Kamera	Erddungsdraht Ø10
400V-Auslass	Klemmdose	Erddungsfaß Ø10
Raumthermostat		Erddungsverbinding Ø10
Aussenfühler		Deckendose
Lichtfühler		Leerrohr
Windfühler		
Lüfter über Nachlaufrelais		
Motorantrieb		
WRL-Regler		
Bodendose		
Zutrittskontrolle		
	Auslass Wohnungsstation inkl. FBH-Verteiler +Wärmemengenzähler	





TOP 213

Wohnen	48,57
Loggia	7,29
Kellerabteil	3,00

Bemaßungen beziehen sich auf Rohbabbmessungen unverputzt. Für Einrichtungen und Einbaumöbel sind Naturmaße zu nehmen. Die Raum- und Wohnungsgrößen können sich durch die Detailplanung geringfügig ändern.

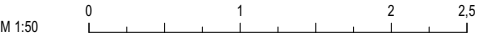


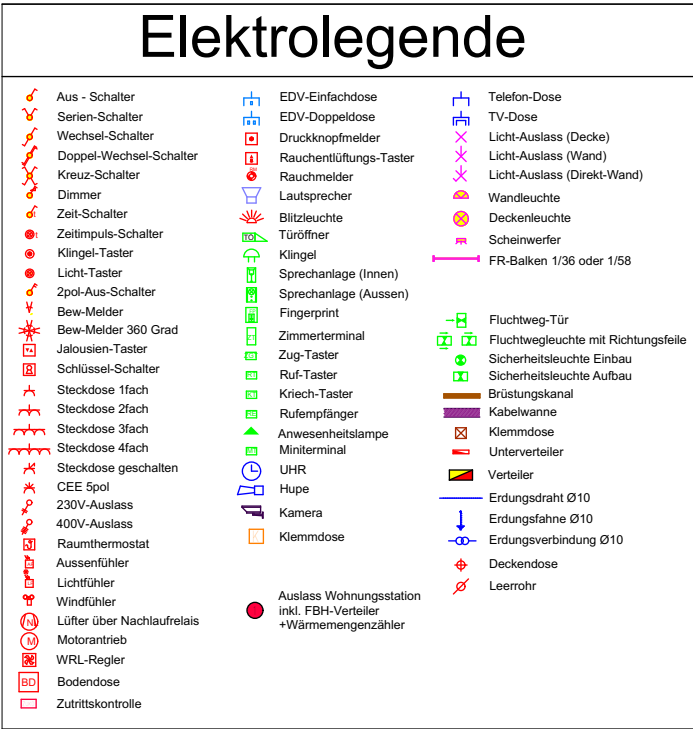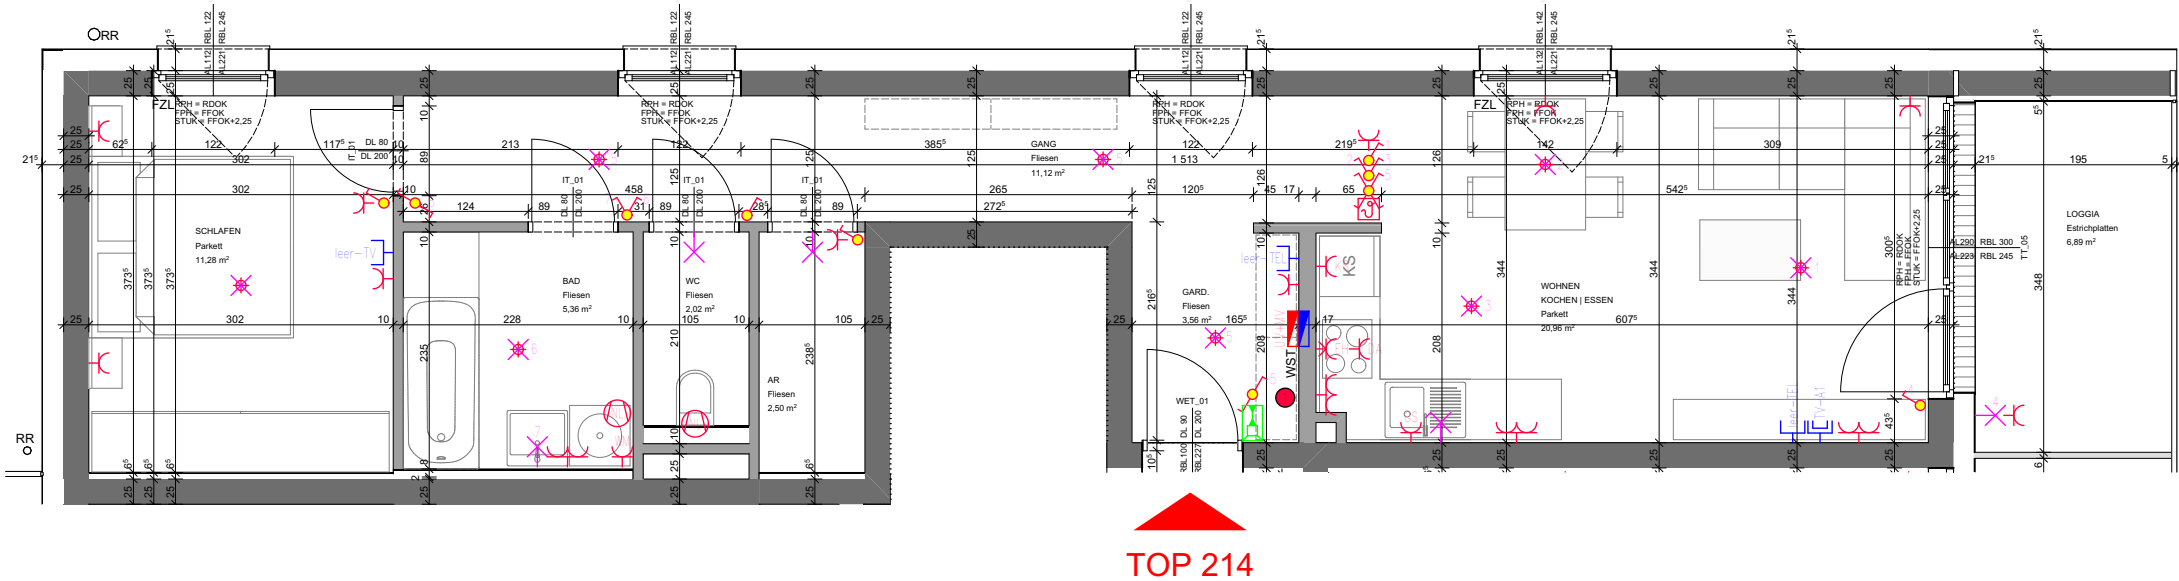


TOP 214

Wohnen	56,80
Loggia	6,89
Kellerabteil	3,00

Bemaßungen beziehen sich auf Rohbabbmessungen unverputzt. Für Einrichtungen und Einbaumöbel sind Naturmaße zu nehmen. Die Raum- und Wohnungsgrößen können sich durch die Detailplanung geringfügug ändern.

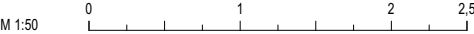

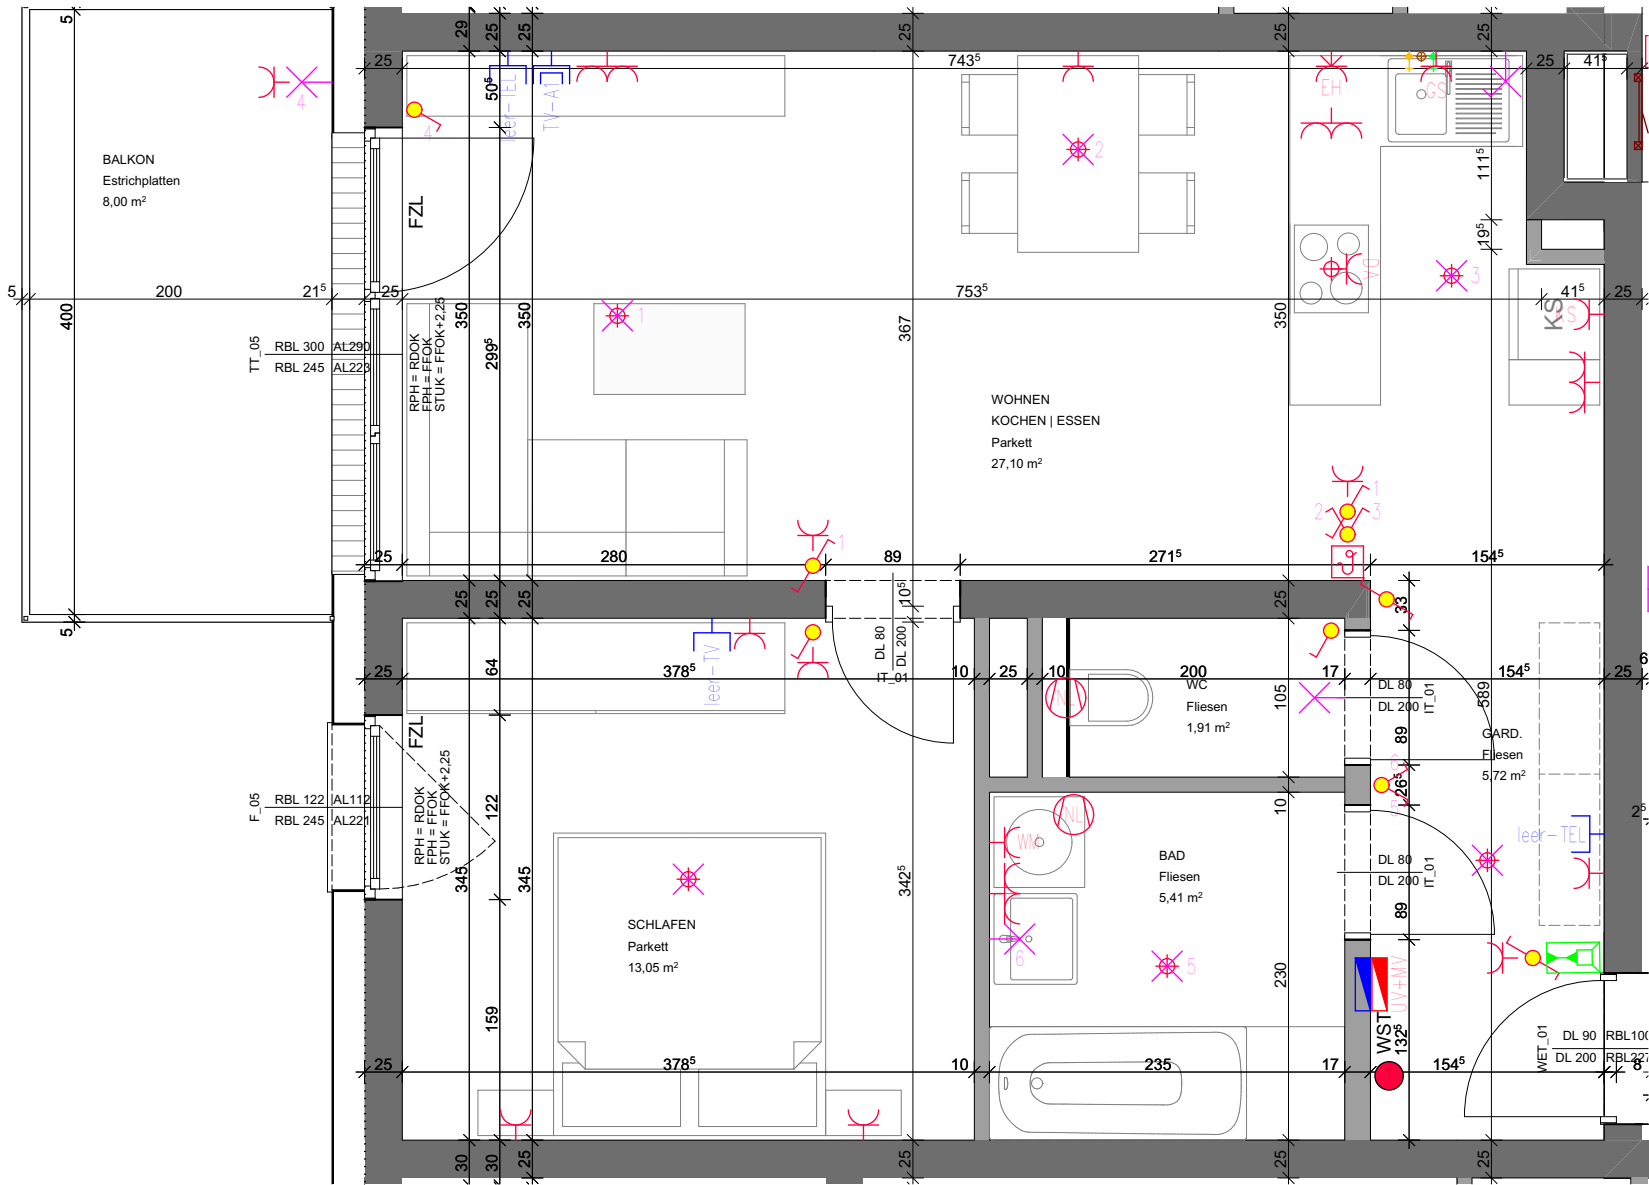


Elektrolegende		
Aus - Schalter	EDV-Einfachdose	Telefon-Dose
Serien-Schalter	EDV-Doppeldose	TV-Dose
Wechsel-Schalter	Druckknopfmelder	Licht-Auslass (Decke)
Doppel-Wechsel-Schalter	Rauchentlüftungs-Taster	Licht-Auslass (Wand)
Kreuz-Schalter	Rauchmelder	Licht-Auslass (Direkt-Wand)
Dimmer	Lautsprecher	Wandleuchte
Zeit-Schalter	Bildleuchte	Deckenleuchte
Zeitimpuls-Schalter	Türöffner	Scheinwerfer
Klingel-Taster	Klingel	FR-Balken 1/36 oder 1/58
Licht-Taster	Sprechanlage (Innen)	
2pol-Aus-Schalter	Sprechanlage (Aussen)	
Bew-Melder	Fingerprint	
Bew-Melder 360 Grad	Zimmerterminal	Fluchtweg-Tür
Jalousien-Taster	Zug-Taster	Fluchtwegleuchte mit Richtungsfleile
Schlüssel-Schalter	Ruf-Taster	Sicherheitsleuchte Einbau
Steckdose 1fach	Kriech-Taster	Sicherheitsleuchte Aufbau
Steckdose 2fach	Rufempfänger	Brüstungskanal
Steckdose 3fach	Anwesenheitslampe	Kabelwanne
Steckdose 4fach	Mini terminal	Klemmdose
Steckdose geschalten	UHR	Unterverteiler
CEE 5pol	Hupe	Verteiler
230V-Auslass	Kamera	Erddungsdraht Ø10
400V-Auslass	Klemmdose	Erddungsfahne Ø10
Raumthermostat		Erddungsverbinding Ø10
Aussenfühler		Deckendose
Lichtfühler		Leerrohr
Windfühler		
Lüfter über Nachlaufrelais		
Motorantrieb		
WRL-Regler		
Bodendose		
Zutrittskontrolle		
	Auslass Wohnungsstation inkl. FBH-Verteiler +Wärmemengenzähler	





TOP 215

Wohnen	53,19
Balkon	8,00
Kellerabteil	3,00

Bemaßungen beziehen sich auf Rohbabbmessungen unverputzt. Für Einrichtungen und Einbaumöbel sind Naturmaße zu nehmen. Die Raum- und Wohnungsgrößen können sich durch die Detailplanung geringfügig ändern.

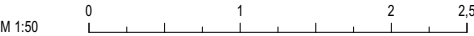


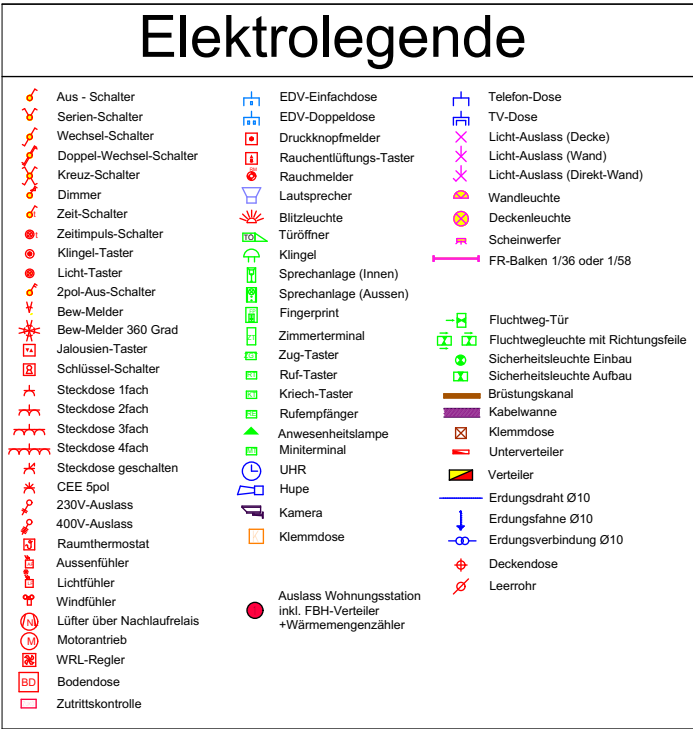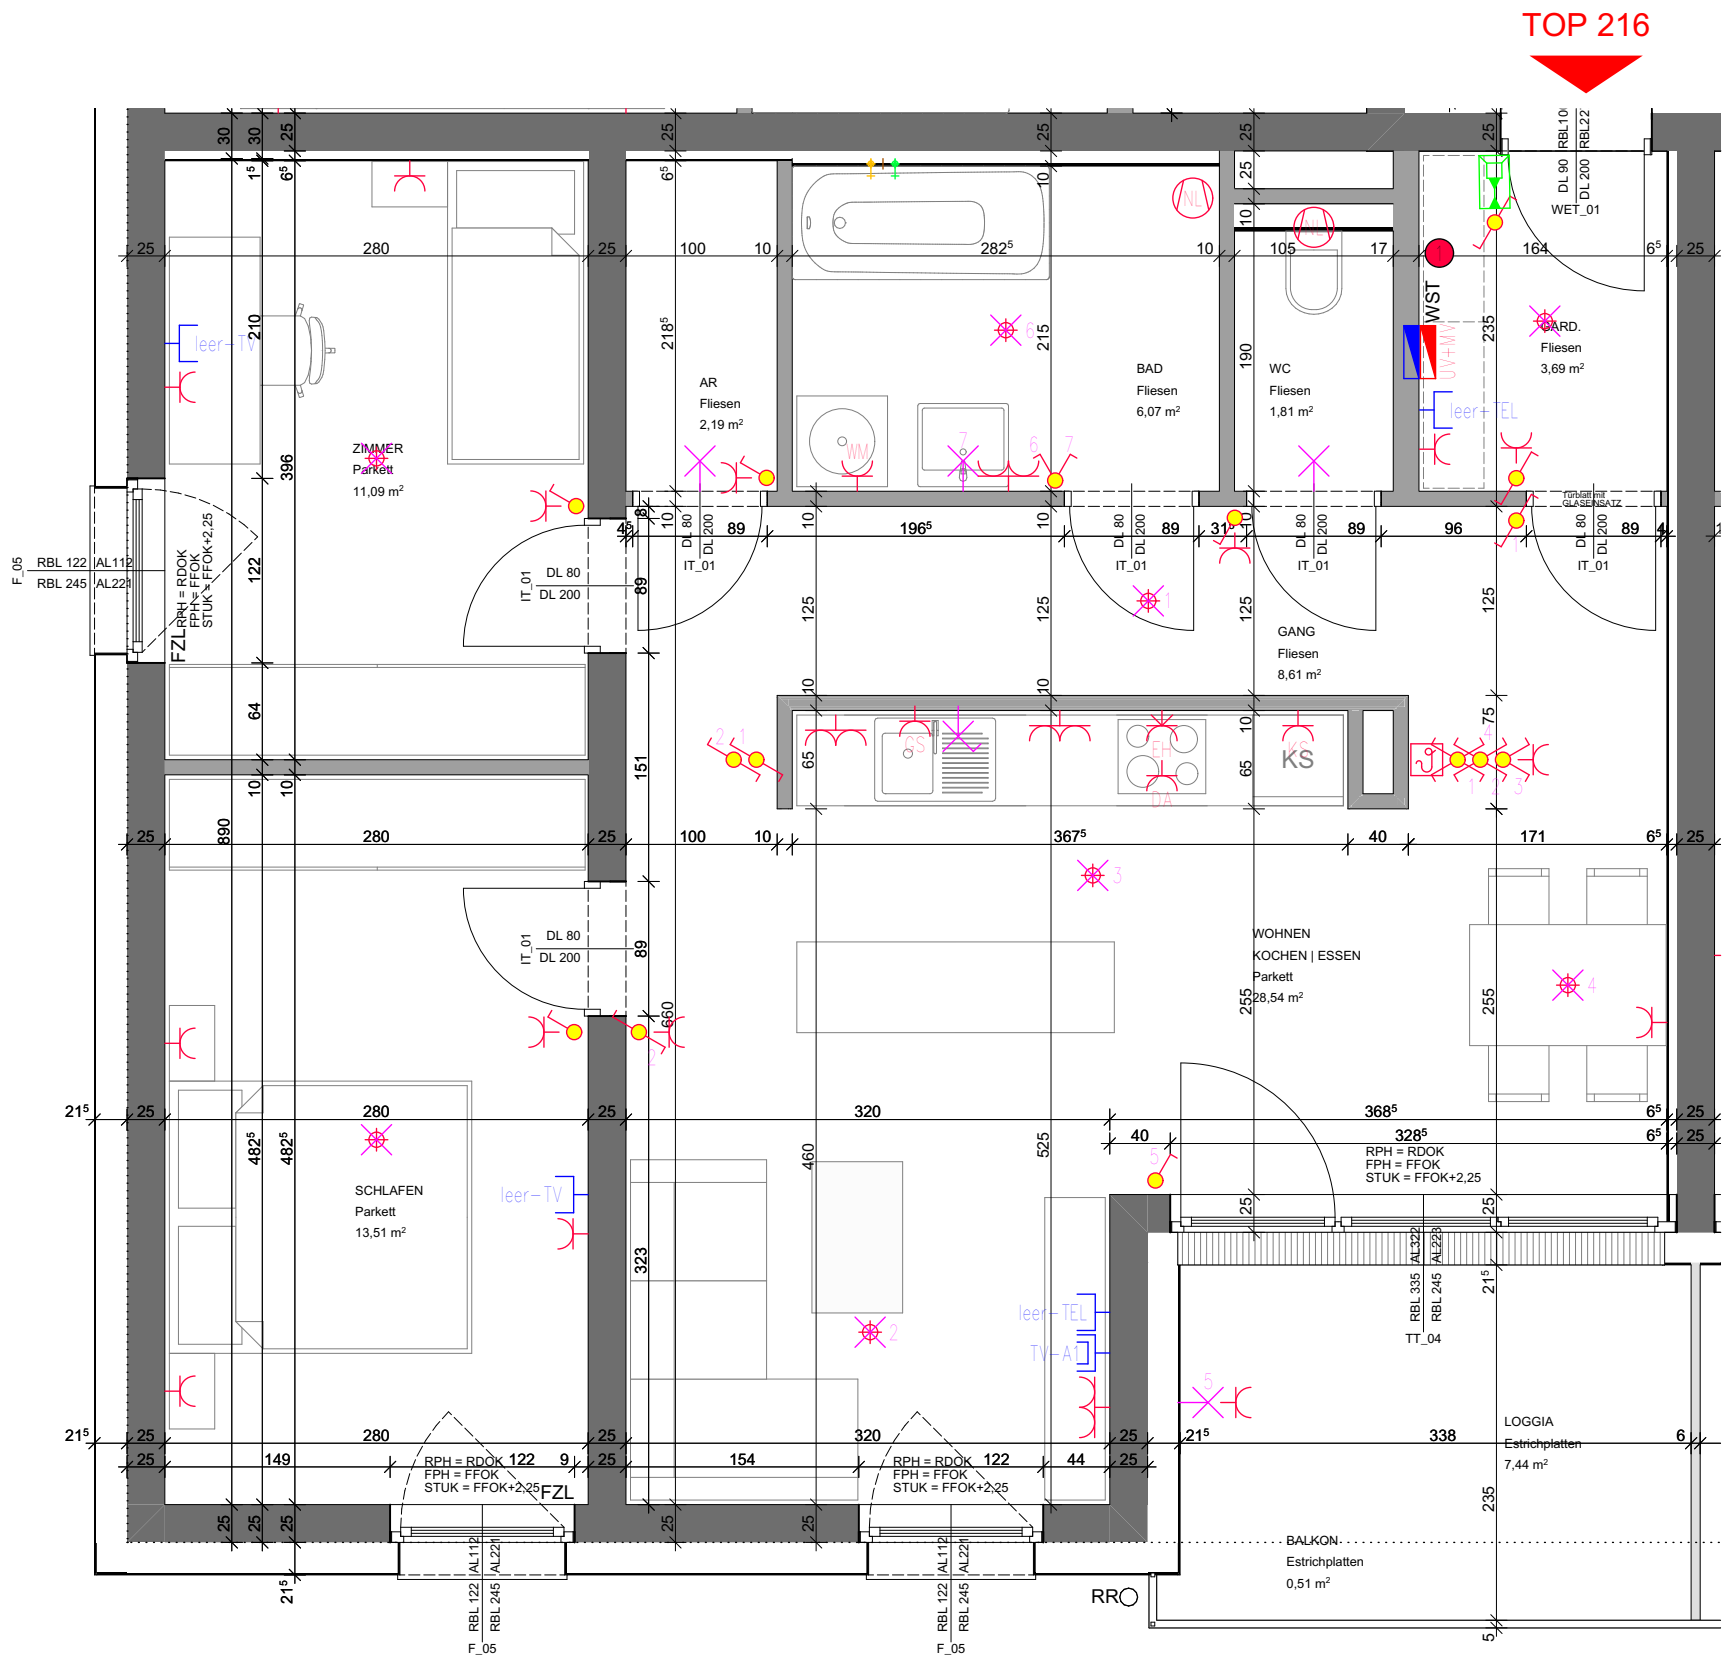


TOP 216

Wohnen	75,51
Loggia	7,44
Balkon	0,51
Kellerabteil	2,57


Bemaßungen beziehen sich auf Rohabmessungen unverputzt. Für Einrichtungen und Einbaumöbel sind Naturmaße zu nehmen. Die Raum- und Wohnungsgrößen können sich durch die Detailplanung geringfügig ändern.

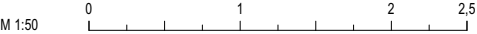

TOP 217

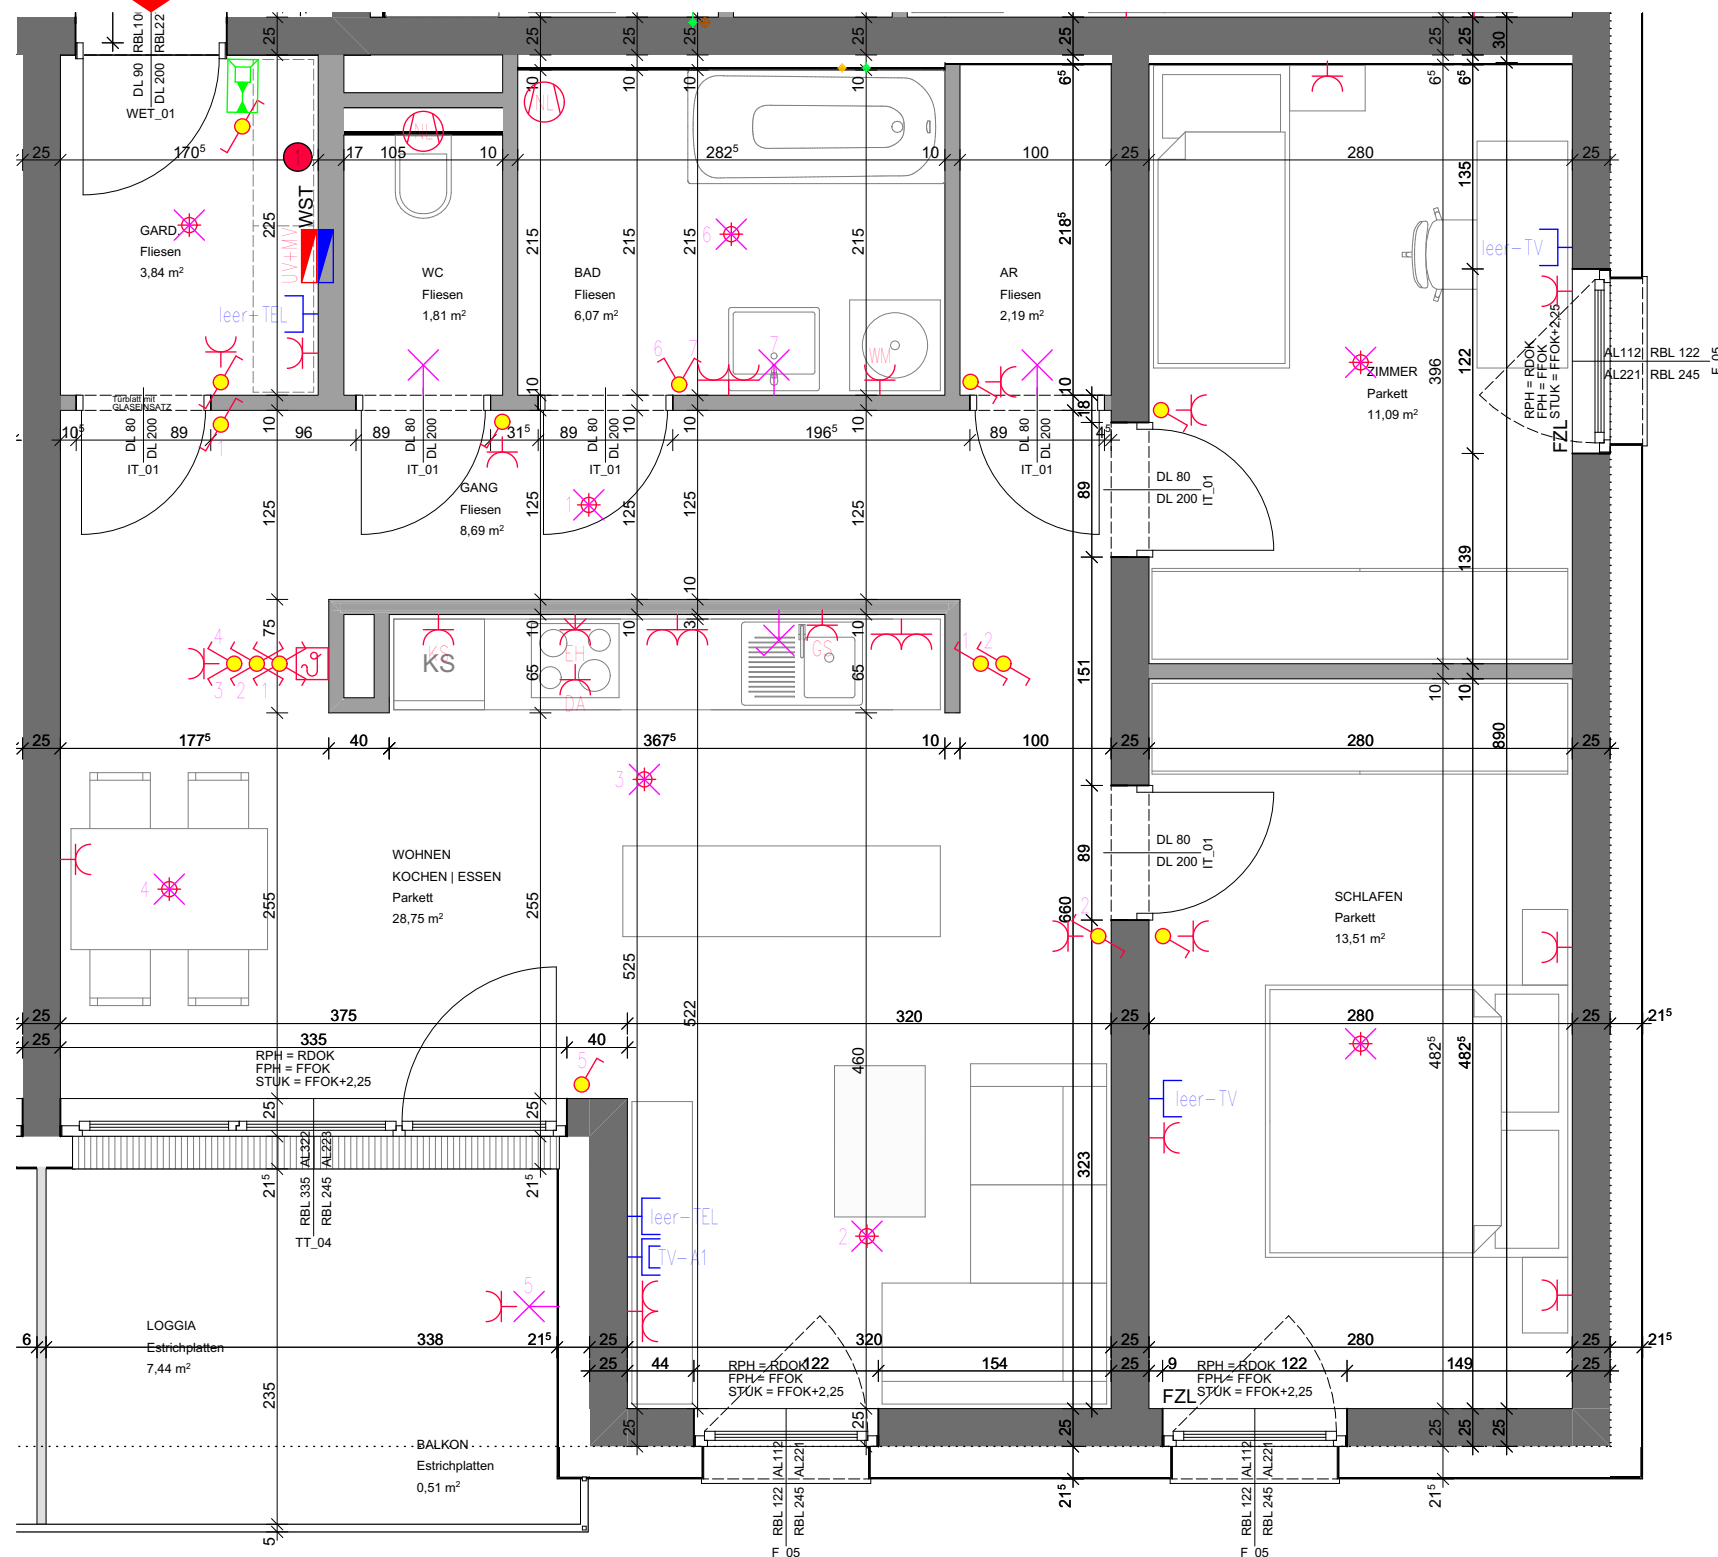

Elektrolegende

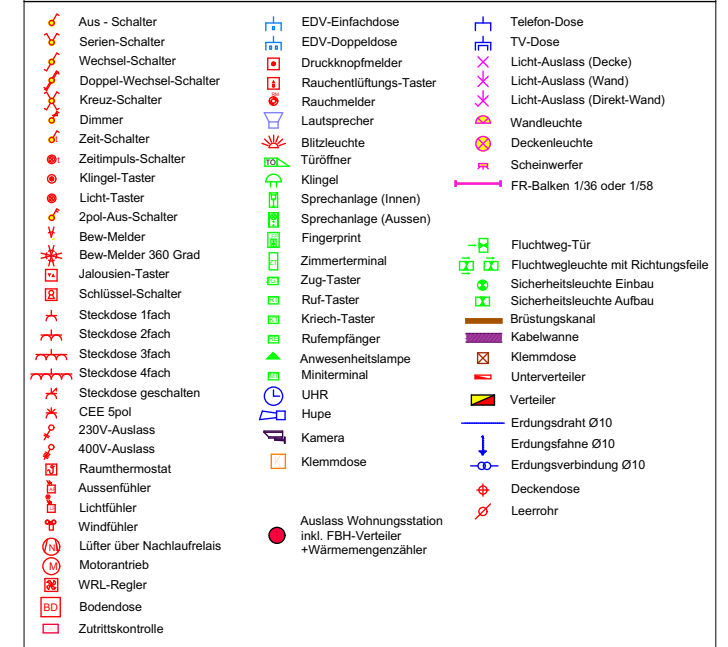

TOP 217

Wohnen	75,95
Loggia	7,44
Balkon	0,51
Kellerabteil	2,57


Bemaßungen beziehen sich auf Rohabmessungen unverputzt. Für Einrichtungen und Einbaumöbel sind Naturmaße zu nehmen. Die Raum- und Wohnungsgrößen können sich durch die Detailplanung geringfügig ändern.

M 1:50






	Aus - Schalter		EDV-Einfachdose		Telefon-Dose
	Serien-Schalter		EDV-Doppeldose		TV-Dose
	Wechsel-Schalter		Druckknopfmelder		Licht-Ausslass (Decke)
	Doppel-Wechsel-Schalter		Rauchentlüftungs-Taster		Licht-Ausslass (Wand)
	Kreuz-Schalter		Rauchmelder		Licht-Ausslass (Direkt-Wand)
	Dimmer		Lautsprecher		Wandleuchte
	Zeit-Schalter		Blitzleuchte		Deckenleuchte
	Zeitimpuls-Schalter		Türöffner		Scheinwerfer
	Klingel-Taster		Klingel		FR-Balken 1/36 oder 1/58
	Licht-Taster		Sprechanlage (Innen)		
	2pol-Aus-Schalter		Sprechanlage (Aussen)		
	Bew-Melder		Fingerprint		Fluchtweg-Tür
	Bew-Melder 360 Grad		Zimmerterminal		Fluchtwegleuchte mit Richtungsfeile
	Jalousien-Taster		Zug-Taster		Sicherheitsleuchte Einbau
	Schlüssel-Schalter		Ruf-Taster		Sicherheitsleuchte Aufbau
	Steckdose 1fach		Kriech-Taster		Brüstungskanal
	Steckdose 2fach		Rufempfänger		Kabelwanne
	Steckdose 3fach		Anwesenheitslampe		Klemmdose
	Steckdose 4fach		Mini-terminal		Unterverteiler
	Steckdose geschalten		UHR		Verteiler
	CEE 5pol		Hupe		Erdungsdraht Ø10
	230V-Ausslass		Kamera		Erdungsfahne Ø10
	400V-Ausslass		Klemmdose		Erdungsverbindung Ø10
	Raumthermostat				Deckendose
	Aussenfühler		Auslass Wohnungsstation inkl. FBH-Verteiler +Wärmemengenzähler		Leerrohr
	Lichtfühler				
	Windfühler				
	Lüfter über Nachlaufrelais				
	Motorantrieb				
	WRL-Regler				
	Bodendose				
	Zutrittskontrolle				

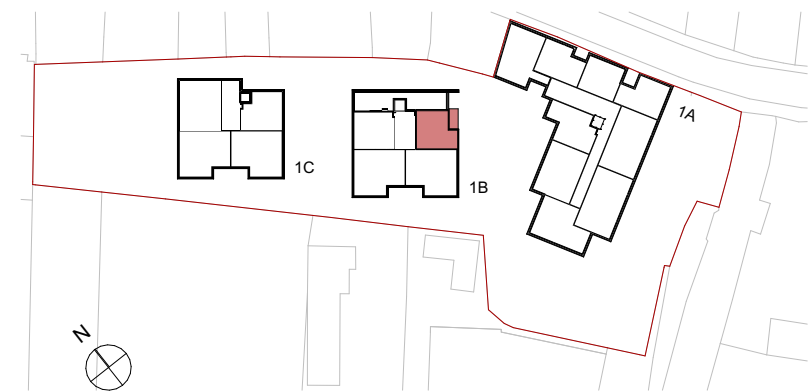


TOP 218


Wohnen	48,57
Loggia	7,29
Kellerabteil	2,57

Bemaßungen beziehen sich auf Rohbabbmessungen unverputzt. Für Einrichtungen und Einbaumöbel sind Naturmaße zu nehmen. Die Raum- und Wohnungsgrößen können sich durch die Detailplanung geringfügig ändern.

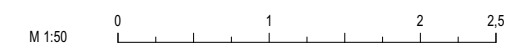

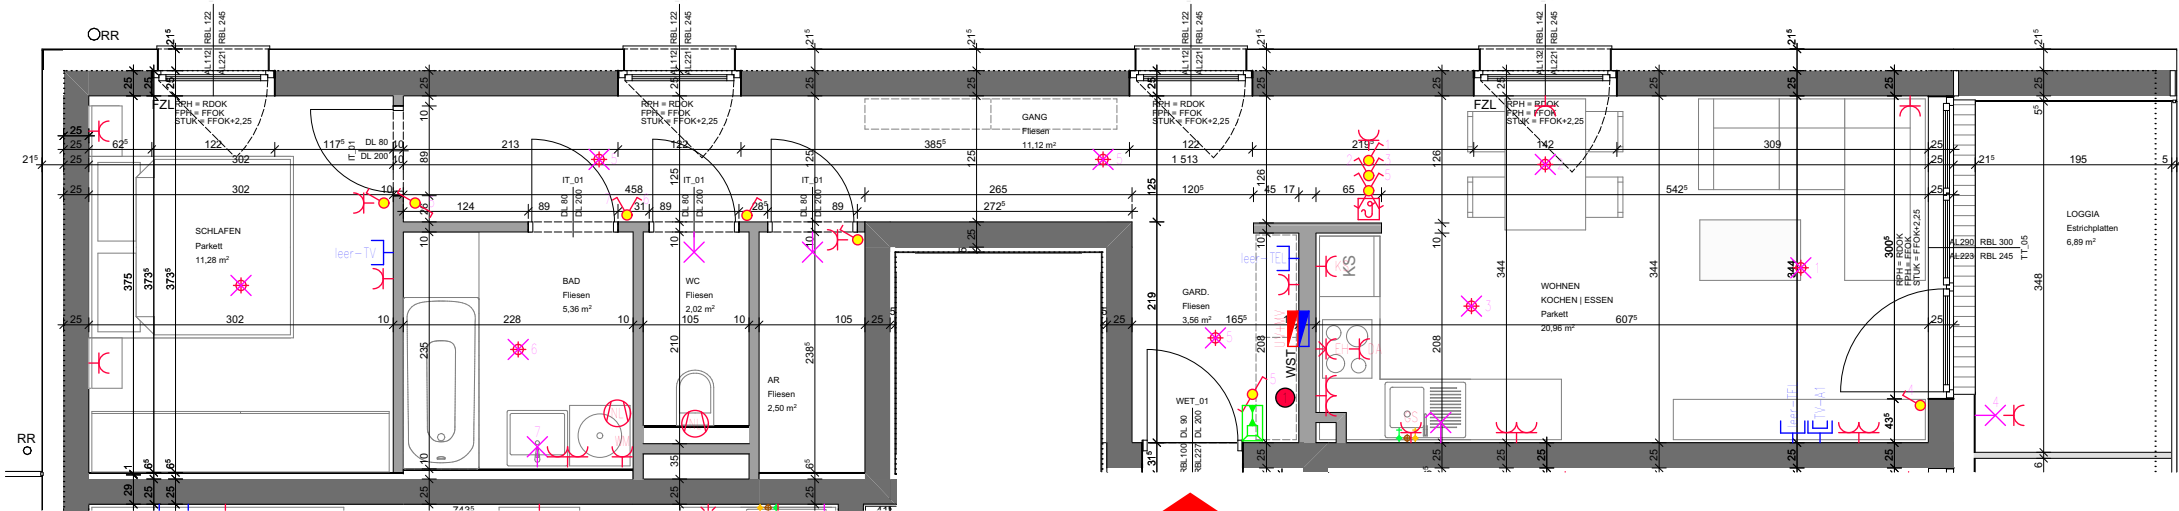

TOP 219

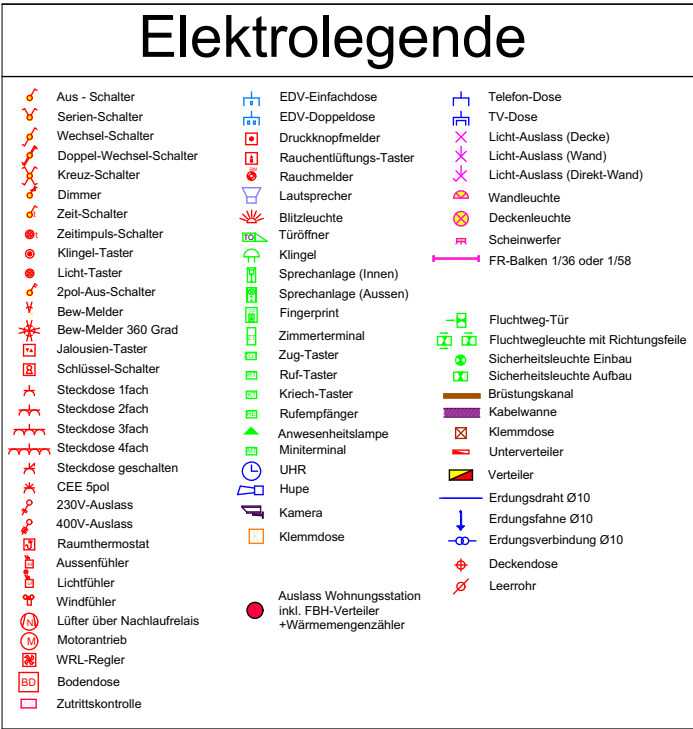

TOP 219

Wohnen	56,80
Loggia	6,89
Kellerabteil	2,57

Bemaßungen beziehen sich auf Rohbmaße unverputzt. Für Einrichtungen und Einbaumöbel sind Naturmaße zu nehmen. Die Raum- und Wohnungsgrößen können sich durch die Detailplanung geringfügig ändern.

