


Elektrolegende

<ul style="list-style-type: none"> Aus - Schalter Serien-Schalter Wechsel-Schalter Doppel-Wechsel-Schalter Kreuz-Schalter Dimmer Zeit-Schalter Zeitimpuls-Schalter Klingel-Taster Licht-Taster 2pol-Aus-Schalter Bew-Melder Bew-Melder 360 Grad Jalousien-Taster Schlüssel-Schalter Steckdose 1fach Steckdose 2fach Steckdose 3fach Steckdose 4fach Steckdose geschalten CEE 5pol 230V-Auslass 400V-Auslass Raumthermostat Aussenfühler Lichtfühler Windfühler Lüfter über Nachlaufrelais Motorantrieb WRL-Regler Bodendose Zutrittskontrolle 	<ul style="list-style-type: none"> EDV-Einfachdose EDV-Doppeldose Druckknopfmelder Rauchentföngungs-Taster Rauchmelder Lautsprecher Blitzleuchte Türöffner Klingel Sprechanlage (Innen) Sprechanlage (Aussen) Fingerprint Zimmerterminal Zug-Taster Ruf-Taster Kriech-Taster Rufempfänger Anwesenheitslampe Miniterminal UHR Hupe Kamera Klemmdose Auslass Wohnungsstation inkl. FBH-Verteiler +Wärmemengenzähler 	<ul style="list-style-type: none"> Telefon-Dose TV-Dose Licht-Auslass (Decke) Licht-Auslass (Wand) Licht-Auslass (Direkt-Wand) Wandleuchte Deckenleuchte Scheinwerfer FR-Balken 1/36 oder 1/58 Fluchtweg-Tür Fluchtwegleuchte mit Richtungsfleile Sicherheitsleuchte Einbau Sicherheitsleuchte Aufbau Brüstungskanal Kabelwanne Klemmdose Unterverteiler Verteiler Erdungsdraht Ø10 Erdungsfahne Ø10 Erdungsverbundung Ø10 Deckendose Leerrohr
---	---	---

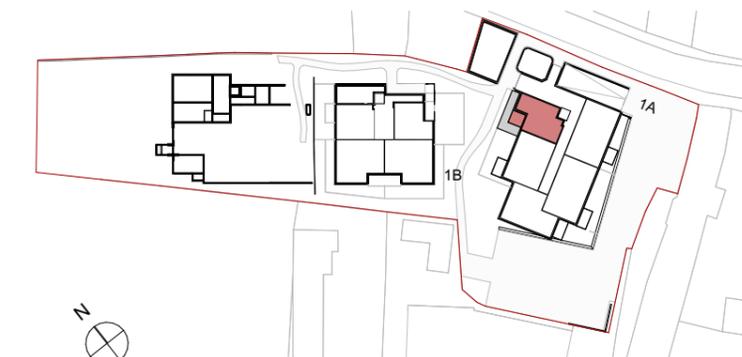

TOP 101

Wohnen	58,90
Loggia	3,96
Terrasse	3,96
Eigengarten	20,51


Bemaßungen beziehen sich auf Rohbmaßungen unverputzt. Für Einrichtungen und Einbaumöbel sind Naturmaße zu nehmen. Die Raum- und Wohnungsgrößen können sich durch die Detailplanung geringfügig ändern.





Elektrolegende

	Aus-Schalter		EDV-Einfachdose		Telefon-Dose
	Serien-Schalter		EDV-Doppeldose		TV-Dose
	Wechsel-Schalter		Druckknopfmelder		Licht-Auslass (Decke)
	Doppel-Wechsel-Schalter		Rauchentföngungs-Taster		Licht-Auslass (Wand)
	Kreuz-Schalter		Rauchmelder		Licht-Auslass (Direkt-Wand)
	Dimmer		Lautsprecher		Wandleuchte
	Zeit-Schalter		Blitzleuchte		Deckenleuchte
	Zeitimpuls-Schalter		Türöffner		Scheinwerfer
	Klingel-Taster		Sprechanlage (Innen)		FR-Balken 1/36 oder 1/58
	Licht-Taster		Sprechanlage (Aussen)		Fluchtweg-Tür
	2pol-Aus-Schalter		Fingerprint		Fluchtwegleuchte mit Richtungsleiste
	Bew-Melder		Zimmerterminal		Sicherheitsleuchte Einbau
	Bew-Melder 360 Grad		Zug-Taster		Sicherheitsleuchte Aufbau
	Jalousien-Taster		Ruf-Taster		Brüstungskanal
	Schlüssel-Schalter		Kriech-Taster		Kabelwanne
	Steckdose 1fach		Rufempfänger		Klemmdose
	Steckdose 2fach		Anwesenheitslampe		Unterverteiler
	Steckdose 3fach		Miniterminal		Verteiler
	Steckdose 4fach		UHR		Erdungsdraht Ø10
	Steckdose geschalten		Hupe		Erdungsfahne Ø10
	CEE 5pol		Kamera		Erdungsverbundung Ø10
	230V-Auslass		Klemmdose		Deckendose
	400V-Auslass		Auslass Wohnungsstation inkl. FBH-Verteiler +Wärmemengenzähler		Leerrohr
	Raumthermostat				
	Aussenfühler				
	Lichtfühler				
	Windfühler				
	Lüfter über Nachlaufrelais				
	Motorantrieb				
	WRL-Regler				
	Bodendose				
	Zutrittskontrolle				

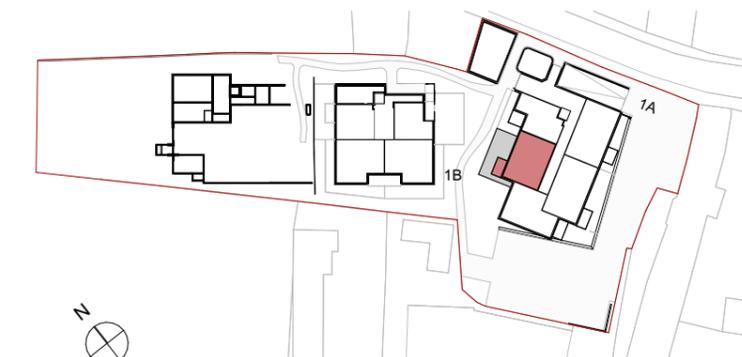


TOP 102

Wohnen	75,45
Terrasse	7,98
Eigengarten	43,31
Kellerabteil	3,05

Bemaßungen beziehen sich auf Rohbabaßmessungen unverputzt. Für Einrichtungen und Einbaumöbel sind Naturmaße zu nehmen. Die Raum- und Wohnungsgrößen können sich durch die Detailplanung geringfügig ändern.




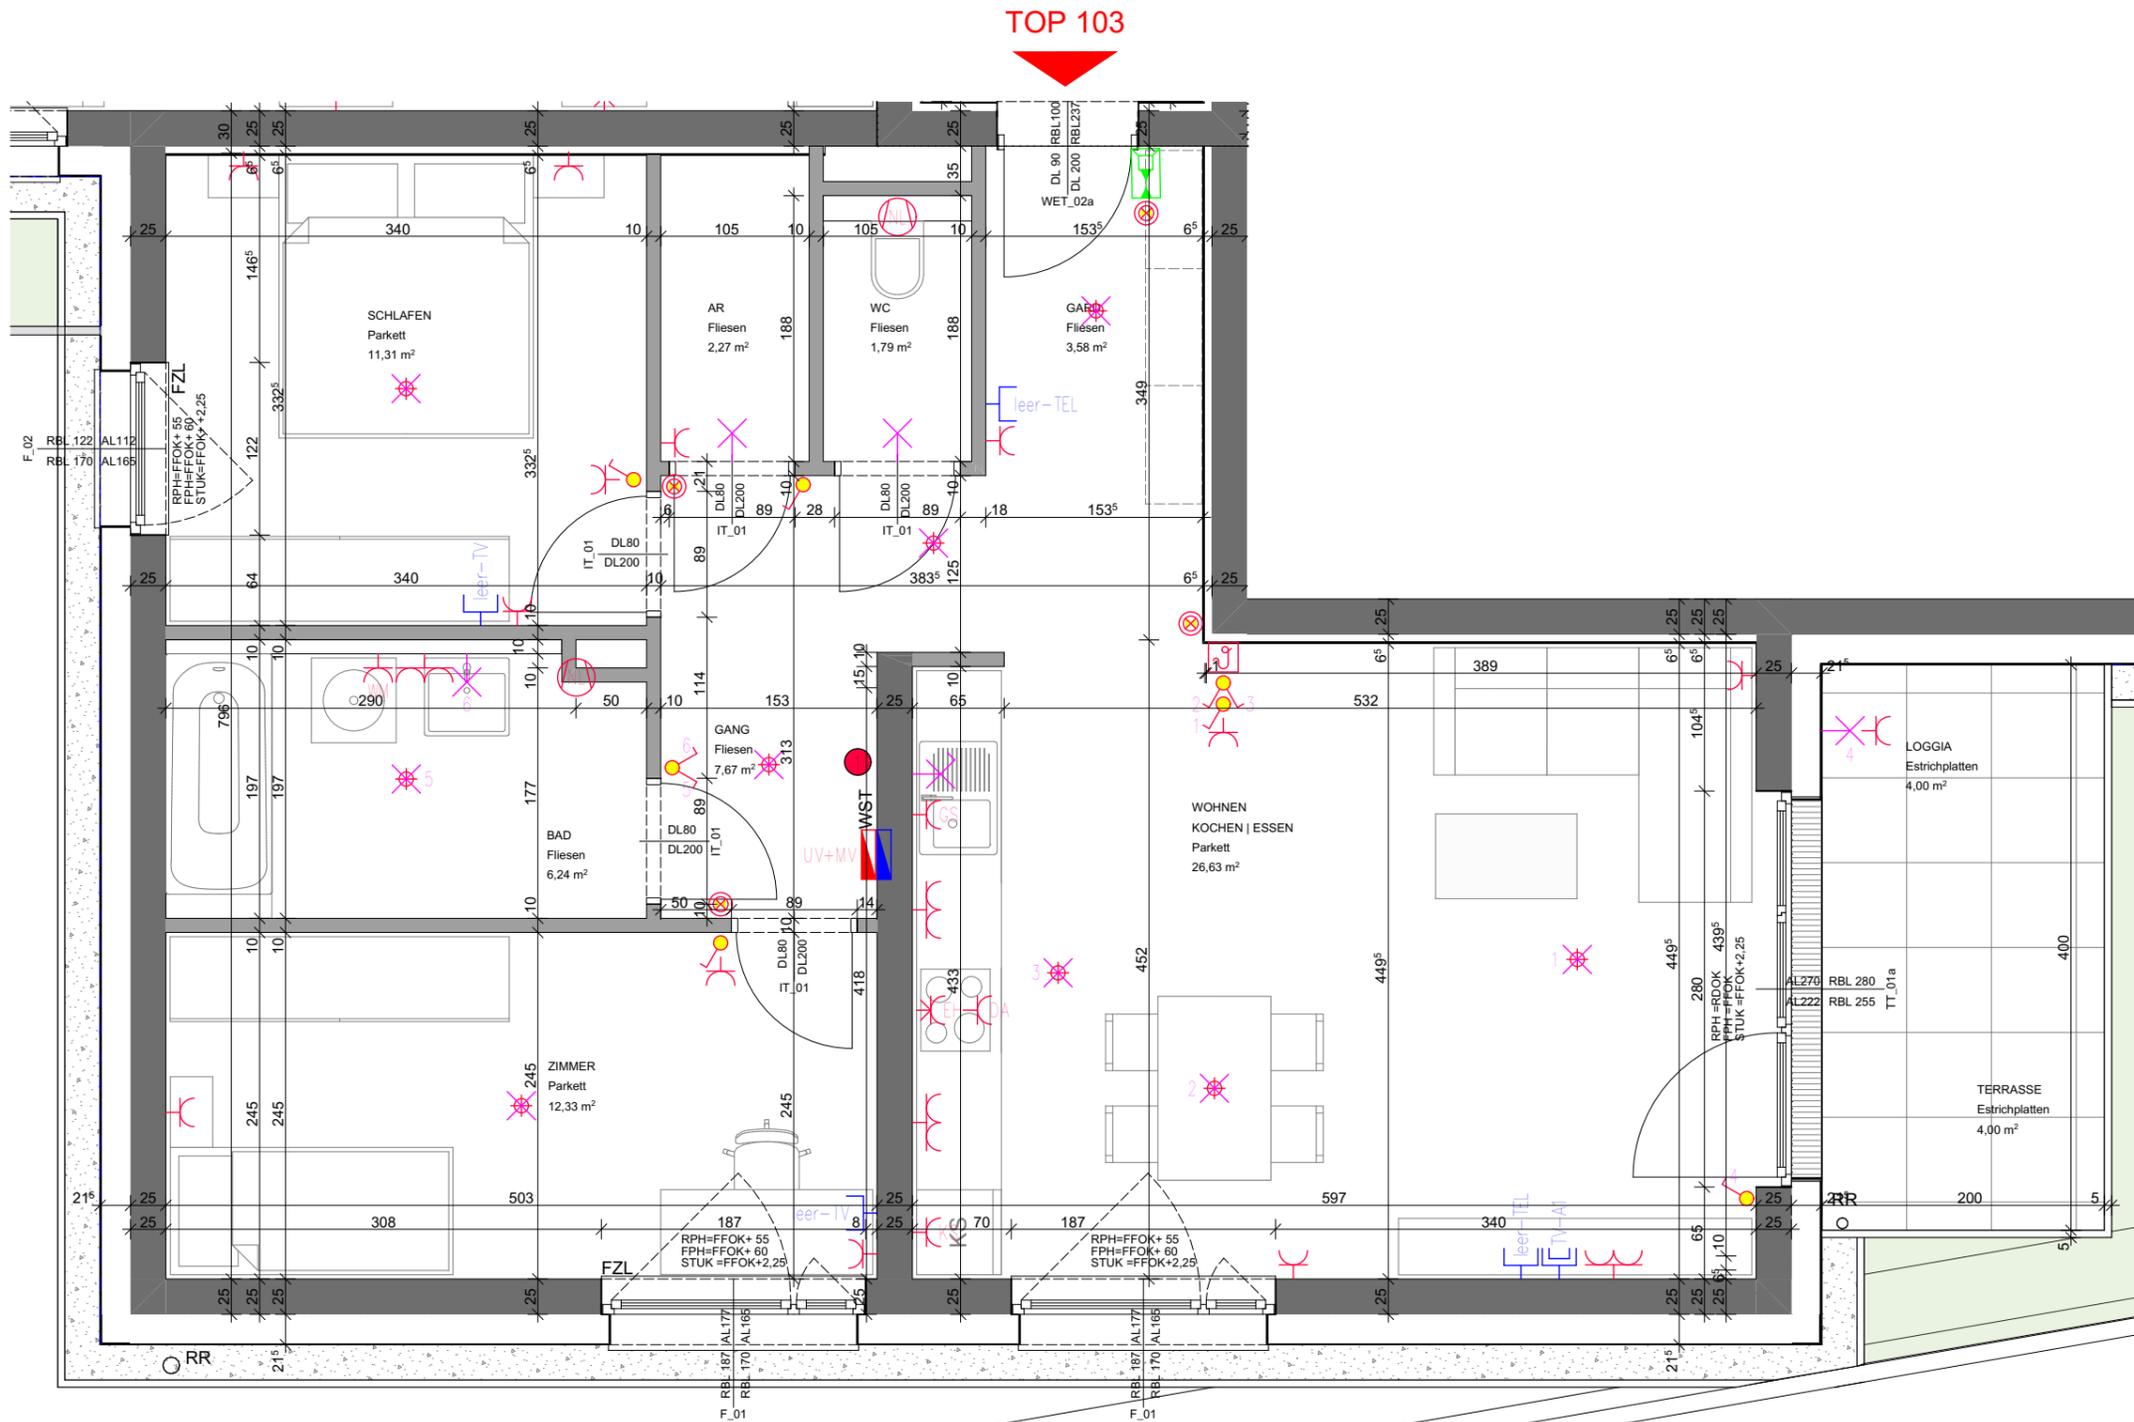

TOP 103

Elektrolegende

	Aus - Schalter		EDV-Einfachdose		Telefon-Dose
	Serien-Schalter		EDV-Doppeldose		TV-Dose
	Wechsel-Schalter		Druckknopfmelder		Licht-Auslass (Decke)
	Doppel-Wechsel-Schalter		Rauchentföngungs-Taster		Licht-Auslass (Wand)
	Kreuz-Schalter		Rauchmelder		Licht-Auslass (Direkt-Wand)
	Dimmer		Lautsprecher		Wandleuchte
	Blitz-Schalter		Blitzleuchte		Deckenleuchte
	Zeitimpuls-Schalter		Türöffner		Scheinwerfer
	Klingel-Taster		Klingel		FR-Balken 1/36 oder 1/58
	Licht-Taster		Sprechanlage (Innen)		
	2pot-Aus-Schalter		Sprechanlage (Aussen)		
	Bew-Melder		Fingerprint		Fluchtweg-Tür
	Bew-Melder 360 Grad		Zimmerterminal		Fluchtwegleuchte mit Richtungsflelle
	Jalousien-Taster		Zug-Taster		Sicherheitsleuchte Einbau
	Schlüssel-Schalter		Ruf-Taster		Sicherheitsleuchte Aufbau
	Steckdose 1fach		Kriech-Taster		Brüstungskanal
	Steckdose 2fach		Rufempfänger		Kabelwanne
	Steckdose 3fach		Anwesenheitslampe		Klemmdose
	Steckdose 4fach		Minterminal		Unterverteiler
	Steckdose geschalten		UHR		Verteiler
	CEE 5pol		Hupe		Erdungsdraht Ø10
	230V-Auslass		Kamera		Erdungsfähne Ø10
	400V-Auslass		Klemmdose		Erdungsverbindung Ø10
	Raumthermostat		Aussenfühler		Deckendose
	Lichtfühler		Lüfter über Nachlaufrelais		Leerrohr
	Windfühler		Motorantrieb		
	WRL-Regler		Bodendose		
	Zutrittskontrolle		Auslass Wohnungsstation inkl. FBH-Verteiler +Wärmemengenzähler		

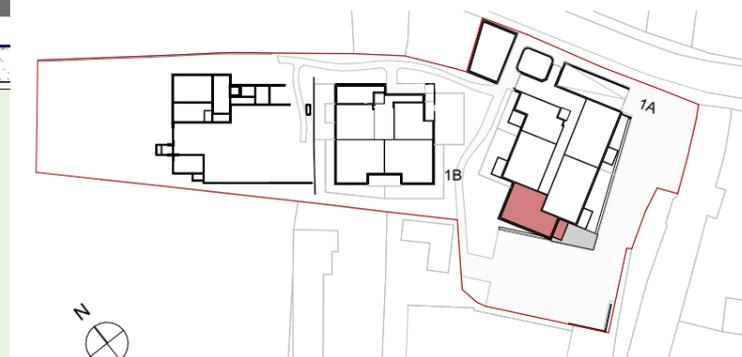

TOP 103

Wohnen	71,82
Loggia	4,00
Terrasse	4,00
Eigengarten	29,75
Kellerabteil	3,42


Bemaßungen beziehen sich auf Rohbemaßungen unverputzt. Für Einrichtungen und Einbaumöbel sind Naturmaße zu nehmen. Die Raum- und Wohnungsgrößen können sich durch die Detailplanung geringfügig ändern.





Elektrolegende

- | | | |
|---|--|--|
| <ul style="list-style-type: none"> Aus - Schalter Serien-Schalter Wechsel-Schalter Doppel-Wechsel-Schalter Kreuz-Schalter Dimmer Zeit-Schalter Klingel-Taster Licht-Taster 2pot-Aus-Schalter Bew-Melder Bew-Melder 360 Grad Jalousien-Taster Schlüssel-Schalter Steckdose 1fach Steckdose 2fach Steckdose 3fach Steckdose 4fach Steckdose geschalten CEE 5pol 230V-Auslass 400V-Auslass Raumthermostat Aussenfühler Lichtfühler Windfühler Lüfter über Nachlaufrelais Motorantrieb WRL-Regler Bodendose Zutrittskontrolle | <ul style="list-style-type: none"> EDV-Einfachdose EDV-Doppeldose Druckknopfmelder Rauchentlüftung-Taster Rauchmelder Lautsprecher Blitzleuchte Türöffner Klingel Sprechanlage (Innen) Sprechanlage (Aussen) Fingerprint Zimmerterminal Zug-Taster Ruf-Taster Kriech-Taster Rufempfänger Anwesenheitslampe Miniterminal UHR Hupe Kamera Klemmdose Auslass Wohnungsstation inkl. FBH-Verteiler +Wärmemengenzähler | <ul style="list-style-type: none"> Telefon-Dose TV-Dose Licht-Auslass (Decke) Licht-Auslass (Wand) Licht-Auslass (Direkt-Wand) Wandleuchte Deckenleuchte Scheinwerfer FR-Balken 1/36 oder 1/58 Fluchtweg-Tür Fluchtwegleuchte mit Richtungsfleile Sicherheitsleuchte Einbau Sicherheitsleuchte Aufbau Brüstungskanal Kabelwanne Klemmdose Unterverteiler Verteiler Erdungsdraht Ø10 Erdungsfahne Ø10 Erdungsverbindung Ø10 Deckendose Leerrohr |
|---|--|--|

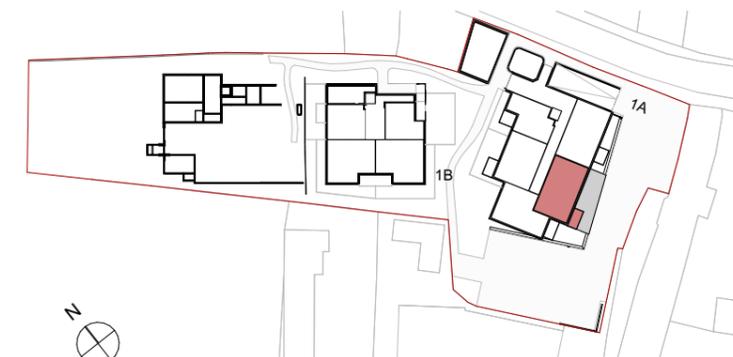

TOP 104

Wohnen	87,35
Terrasse	7,58
Eigengarten	44,65
Kellerabteil	3,54

Bemaßungen beziehen sich auf Rohbemaßungen unverputzt. Für Einrichtungen und Einbaumöbel sind Naturmaße zu nehmen. Die Raum- und Wohnungsgrößen können sich durch die Detailplanung geringfügig ändern.




TOP 105



Elektrolegende

	Aus-Schalter		EDV-Einfachdose		Telefon-Dose
	Serien-Schalter		EDV-Doppeldose		TV-Dose
	Wechsel-Schalter		Druckknopfmelder		Licht-Auslass (Decke)
	Doppel-Wechsel-Schalter		Rauchentföngungs-Taster		Licht-Auslass (Wand)
	Kreuz-Schalter		Rauchmelder		Licht-Auslass (Direkt-Wand)
	Dimmer		Lautsprecher		Wandleuchte
	Zeit-Schalter		Blitzleuchte		Deckenleuchte
	Zeitimpuls-Schalter		Türöffner		Scheinwerfer
	Klingel-Taster		Klingel		FR-Balken 1/36 oder 1/58
	Licht-Taster		Sprechanlage (Innen)		
	2pol-Aus-Schalter		Sprechanlage (Aussen)		
	Bew-Melder		Fingerprint		Fluchtweg-Tür
	Bew-Melder 360 Grad		Zimmerterminal		Fluchtwegleuchte mit Richtungsflelle
	Jalousien-Taster		Zug-Taster		Sicherheitsleuchte Einbau
	Schlüssel-Schalter		Ruf-Taster		Sicherheitsleuchte Aufbau
	Steckdose 1fach		Kriech-Taster		Brüstungskanal
	Steckdose 2fach		Rufempfänger		Kabelwanne
	Steckdose 3fach		Anwesenheitslampe		Klemmdose
	Steckdose 4fach		Miniterminal		Unterverteiler
	Steckdose geschalten		UHR		Verteiler
	CEE 5pol		Hupe		Erdungsdraht Ø10
	230V-Auslass		Kamera		Erdungsfahne Ø10
	400V-Auslass		Klemmdose		Erdungsverbindung Ø10
	Raumthermostat		Auslass Wohnungsstation inkl. FBH-Verteiler +Wärmemengenzähler		Deckendose
	Aussenfühler				Leerrohr
	Lichtfühler				
	Windfühler				
	Lüfter über Nachlaufrelais				
	Motorantrieb				
	WRL-Regler				
	Bodendose				
	Zutrittskontrolle				

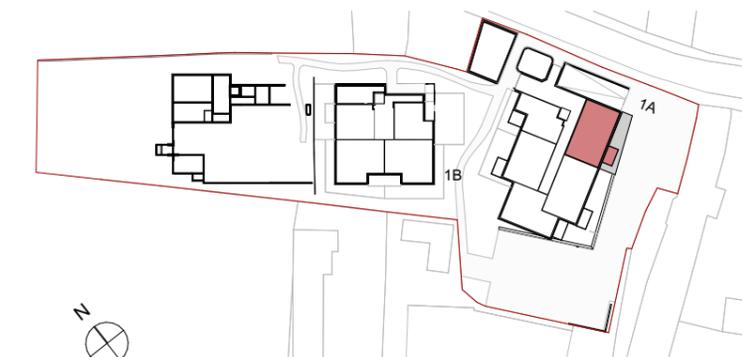


TOP 105

01 Wohnen	86,86
04 Terrasse	7,02
05 Eigengarten	29,31
06 Kellerabteil	3,64

Bemaßungen beziehen sich auf Rohbemaßungen unverputzt. Für Einrichtungen und Einbaumöbel sind Naturmaße zu nehmen. Die Raum- und Wohnungsgrößen können sich durch die Detailplanung geringfügig ändern.




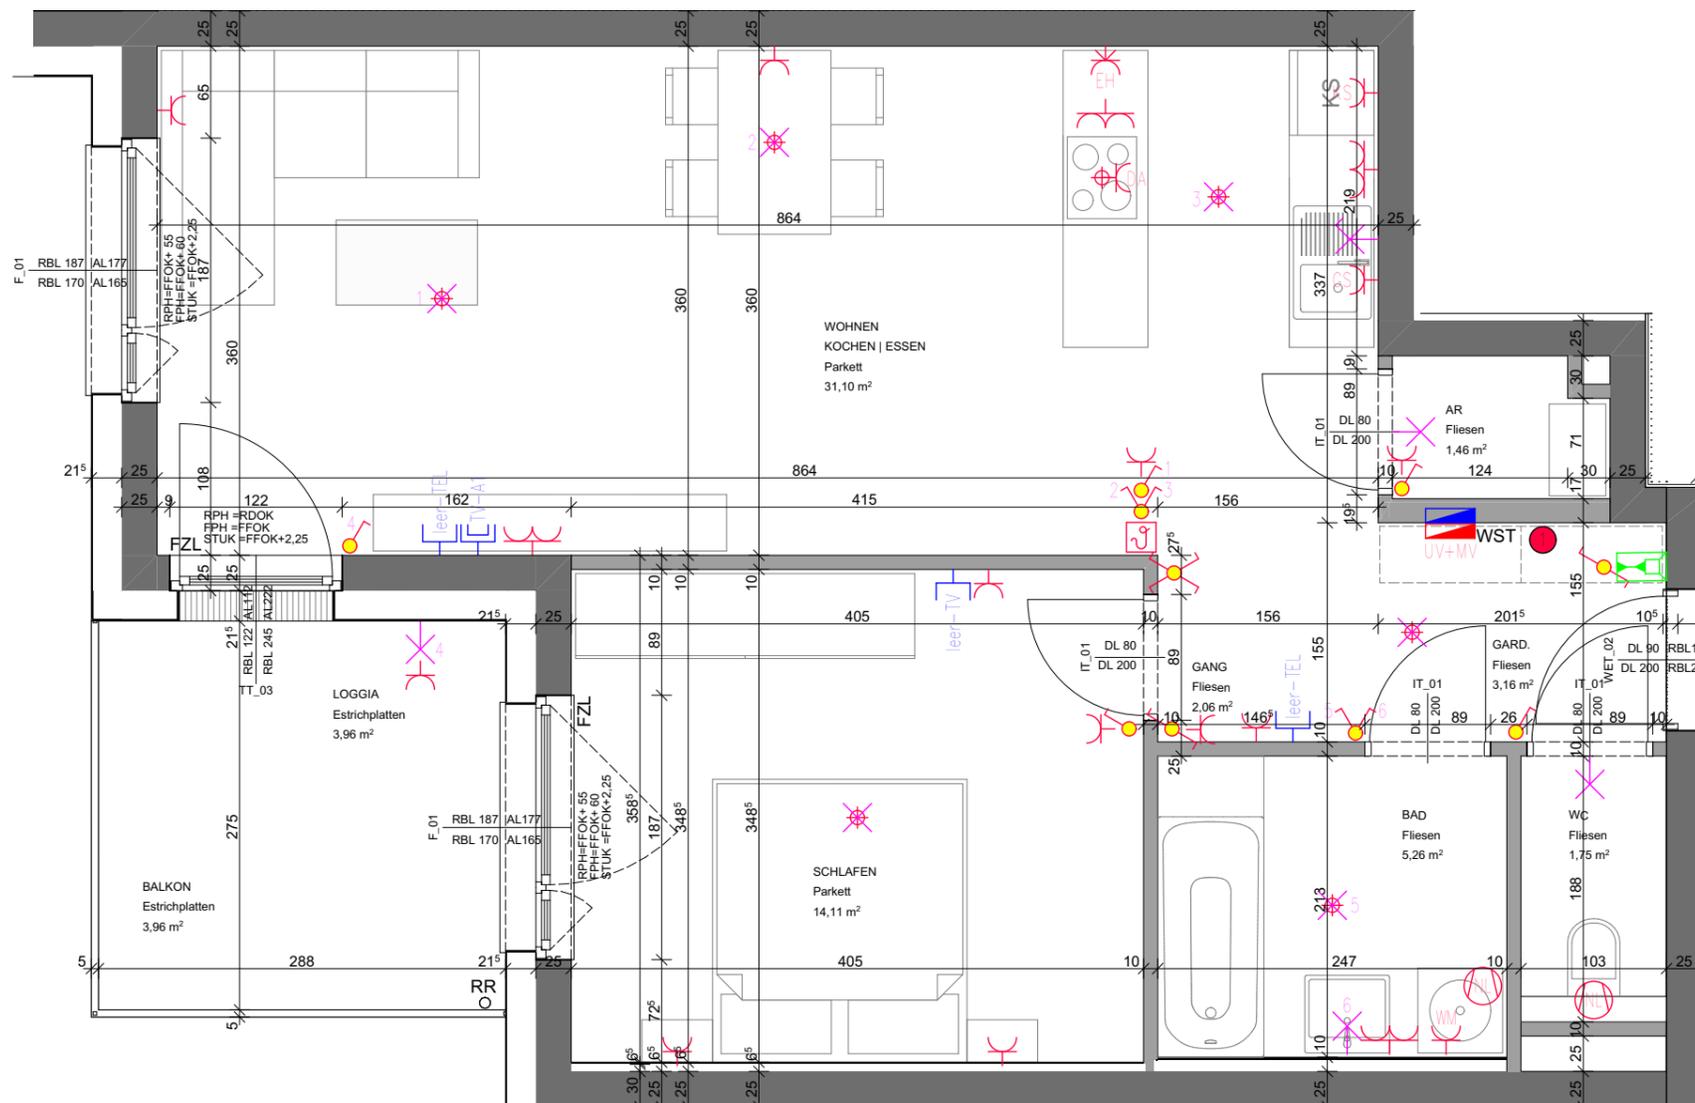

Elektrolegende

<ul style="list-style-type: none"> Aus - Schalter Serien-Schalter Wechsel-Schalter Doppel-Wechsel-Schalter Kreuz-Schalter Dimmer Zeit-Schalter Klingel-Taster Licht-Taster 2pol-Aus-Schalter Bew-Melder Bew-Melder 360 Grad Jalousien-Taster Schlüssel-Schalter Steckdose 1fach Steckdose 2fach Steckdose 3fach Steckdose 4fach Steckdose geschalten CEE 5pol 230V-Auslass 400V-Auslass Raumthermostat Lichtfühler Windfühler Lüfter über Nachlaufrelais Motorantrieb WRL-Regler Bodendose Zutrittskontrolle 	<ul style="list-style-type: none"> EDV-Einfachdose EDV-Doppeldose Druckknopfmelder Rauchentlüftungs-Taster Rauchmelder Lautsprecher Blitzleuchte Türöffner Sprechanlage (Innen) Sprechanlage (Aussen) Fingerprint Zimmerterminal Zug-Taster Ruf-Taster Kriech-Taster Rufempfänger Anwesenheitslampe Miniterminal UHR Hupe Kamera Klemmdose Auslass Wohnungsstation inkl. FBH-Verteiler +Wärmemengenzähler 	<ul style="list-style-type: none"> Telefon-Dose TV-Dose Licht-Auslass (Decke) Licht-Auslass (Wand) Licht-Auslass (Direkt-Wand) Wandleuchte Deckenleuchte Scheinwerfer FR-Balken 1/36 oder 1/58 Fluchtweg-Tür Fluchtwegleuchte mit Richtungsfleile Sicherheitsleuchte Einbau Sicherheitsleuchte Aufbau Brüstungskanal Kabelwanne Klemmdose Unterverteiler Verteiler Erdungsdraht Ø10 Erdungsfahne Ø10 Erdungsverbindung Ø10 Deckendose Leerrohr
--	--	---

TOP 106

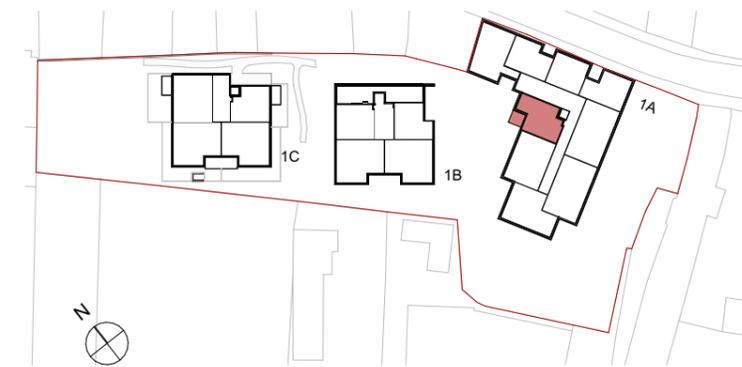

TOP 106

Wohnen	58,90
Loggia	3,96
Balkon	3,96
Kellerabteil	3,10


Bemaßungen beziehen sich auf Rohbmaße unverputzt. Für Einrichtungen und Einbaumöbel sind Naturmaße zu nehmen. Die Raum- und Wohnungsgrößen können sich durch die Detailplanung geringfügig ändern.





Elektrolegende

	Aus-Schalter		EDV-Einfachdose		Telefon-Dose
	Serien-Schalter		EDV-Doppeldose		TV-Dose
	Wechsel-Schalter		Druckknopfmelder		Licht-Auslass (Decke)
	Doppel-Wechsel-Schalter		Rauchentlüftung-Taster		Licht-Auslass (Wand)
	Kreuz-Schalter		Rauchmelder		Licht-Auslass (Direkt-Wand)
	Dimmer		Lautsprecher		Wandleuchte
	Zeit-Schalter		Blitzleuchte		Deckenleuchte
	Zeitimpuls-Schalter		Türöffner		Scheinwerfer
	Klingel-Taster		Klingel		FR-Balken 1/36 oder 1/58
	Licht-Taster		Sprechanlage (Innen)		
	2pol-Aus-Schalter		Sprechanlage (Aussen)		
	Bew-Melder		Fingerprint		Fluchtweg-Tür
	Bew-Melder 360 Grad		Zimmerterminal		Fluchtwegleuchte mit Richtungsflelle
	Jalousien-Taster		Zug-Taster		Sicherheitsleuchte Einbau
	Schlüssel-Schalter		Ruf-Taster		Sicherheitsleuchte Aufbau
	Steckdose 1fach		Kriech-Taster		Brüstungskanal
	Steckdose 2fach		Rufempfänger		Kabelwanne
	Steckdose 3fach		Anwesenheitslampe		Klemmdose
	Steckdose 4fach		Miniterminal		Unterverteiler
	Steckdose geschalten		UHR		Verteiler
	CEE 5pol		Hupe		Erdungsdraht Ø10
	230V-Auslass		Kamera		Erdungsfahne Ø10
	400V-Auslass		Klemmdose		Erdungsverbindung Ø10
	Raumthermostat		Auslass Wohnungsstation inkl. FBH-Verteiler +Wärmemengenzähler		Deckendose
	Aussenfühler				Leerrohr
	Lichtfühler				
	Windfühler				
	Lüfter über Nachlaufrelais				
	Motorantrieb				
	WRL-Regler				
	Bodendose				
	Zutrittskontrolle				

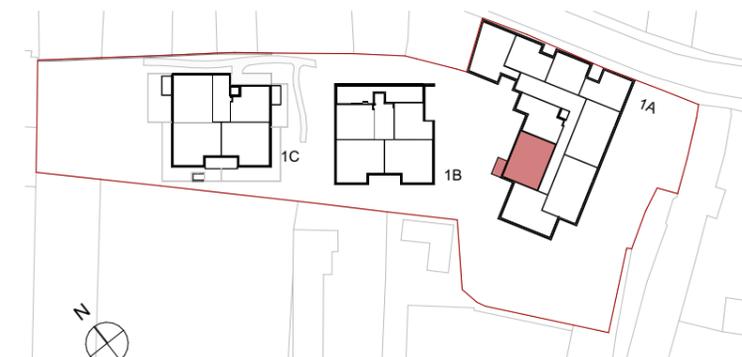


TOP 107

Wohnen	75,45
Balkon	7,98
Kellerabteil	3,08


Bemaßungen beziehen sich auf Rohbemaßungen unverputzt. Für Einrichtungen und Einbaumöbel sind Naturmaße zu nehmen. Die Raum- und Wohnungsgrößen können sich durch die Detailplanung geringfügig ändern.



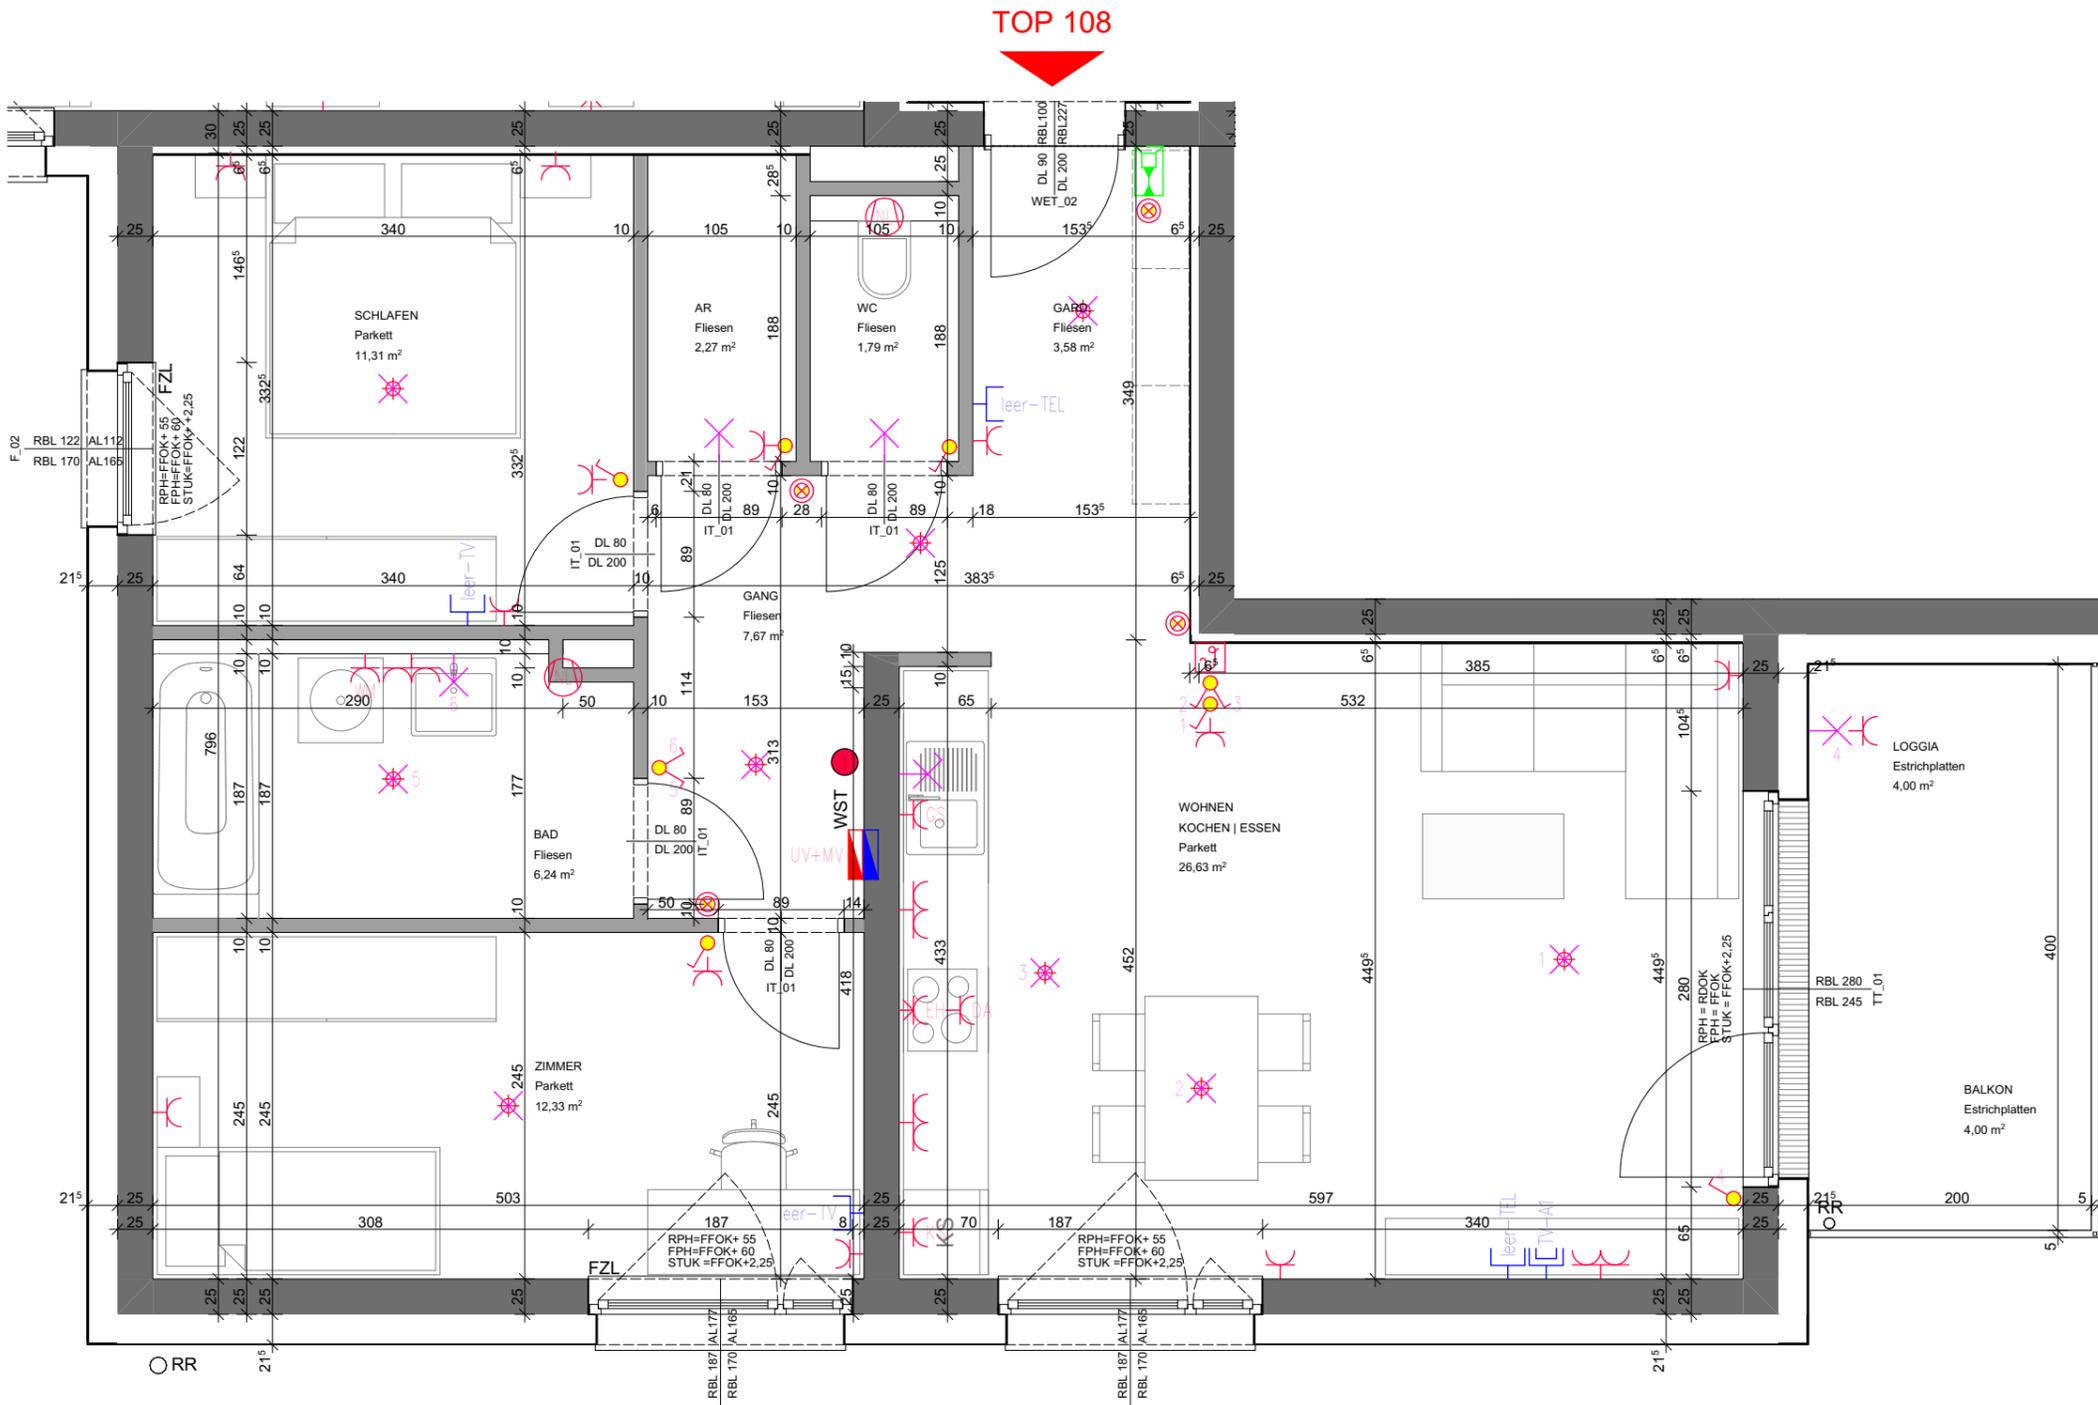

Elektrolegende

	Aus-Schalter		EDV-Einfachdose		Telefon-Dose
	Serien-Schalter		EDV-Doppeldose		TV-Dose
	Wechsel-Schalter		Druckknopfmelder		Licht-Auslass (Decke)
	Doppel-Wechsel-Schalter		Rauchentlüftung-Taster		Licht-Auslass (Wand)
	Kreuz-Schalter		Rauchmelder		Licht-Auslass (Direkt-Wand)
	Dimmer		Lautsprecher		Wandleuchte
	Zeit-Schalter		Blitzleuchte		Deckenleuchte
	Zeitimpuls-Schalter		Türöffner		Scheinwerfer
	Klingel-Taster		Klingel		FR-Balken 1/36 oder 1/58
	Licht-Taster		Sprechanlage (Innen)		
	2pot-Aus-Schalter		Sprechanlage (Aussen)		
	Bew-Melder		Fingerprint		Fluchtweg-Tür
	Bew-Melder 360 Grad		Zimmerterminal		Fluchtwegleuchte mit Richtungsleiste
	Jalousien-Taster		Zug-Taster		Sicherheitsleuchte Einbau
	Schlüssel-Schalter		Ruf-Taster		Sicherheitsleuchte Aufbau
	Steckdose 1fach		Kriech-Taster		Brüstungskanal
	Steckdose 2fach		Rufempfänger		Kabelwanne
	Steckdose 3fach		Anwesenheitslampe		Klemmdose
	Steckdose 4fach		Miniterminal		Unterverteiler
	Steckdose geschaltet		UHR		Verteiler
	CEE 5pol		Hupe		Erdungsdraht Ø10
	230V-Auslass		Kamera		Erdungsfahne Ø10
	400V-Auslass		Klemmdose		Erdungsverbindung Ø10
	Raumthermostat		Auslass Wohnungsstation inkl. FBH-Verteiler +Wärmemengenzähler		Deckendose
	Außenfühler				Leerrohr
	Lichtfühler				
	Windfühler				
	Lüfter über Nachlaufrelais				
	Motorantrieb				
	WRL-Regler				
	Bodendose				
	Zutrittskontrolle				

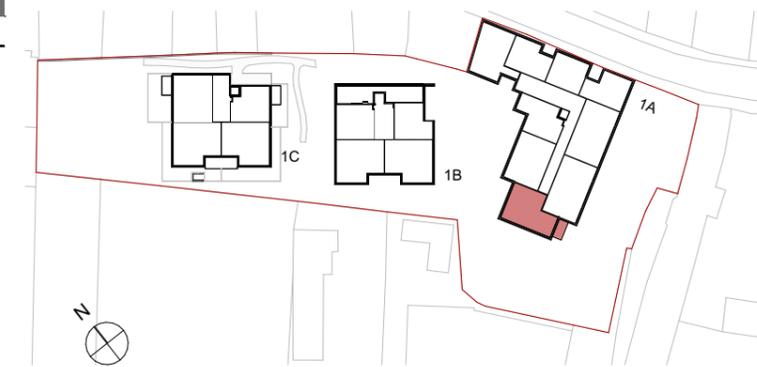


TOP 108

Wohnen	71,82
Loggia	4,00
Balkon	4,00
Kellerabteil	3,15

Bemaßungen beziehen sich auf Rohbemaßungen unverputzt. Für Einrichtungen und Einbaumöbel sind Naturmaße zu nehmen. Die Raum- und Wohnungsgrößen können sich durch die Detailplanung geringfügig ändern.




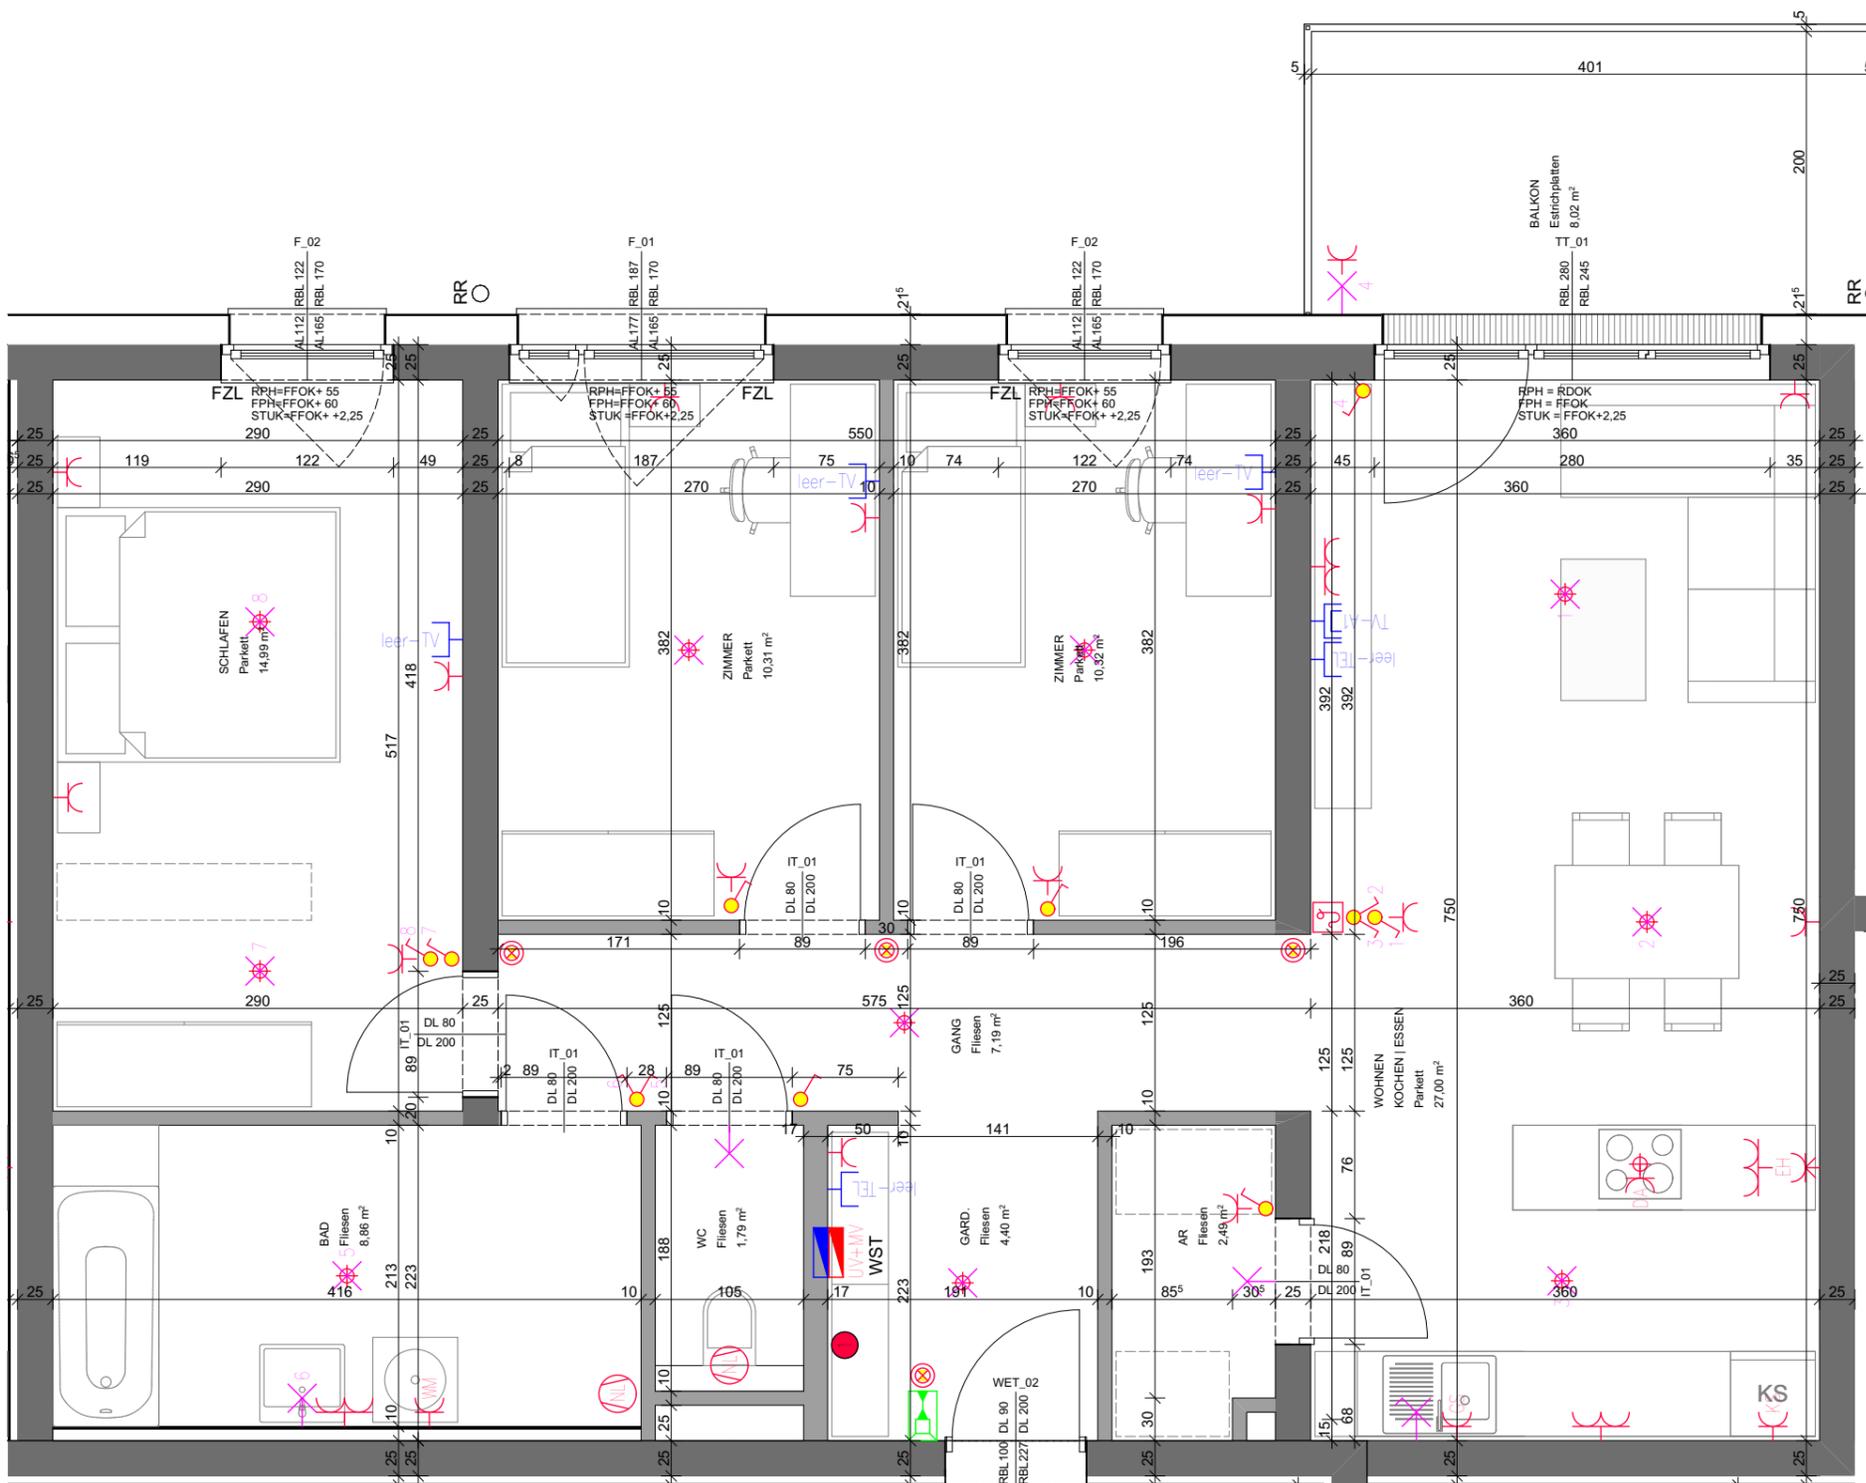

TOP 109

Elektrolegende

	Aus-Schalter		EDV-Einfachdose		Telefon-Dose
	Serien-Schalter		EDV-Doppeldose		TV-Dose
	Wechsel-Schalter		Druckknopfmelder		Licht-Auslass (Decke)
	Doppel-Wechsel-Schalter		Rauchertüftungs-Taster		Licht-Auslass (Wand)
	Kreuz-Schalter		Rauchmelder		Licht-Auslass (Direkt-Wand)
	Dimmer		Lautsprecher		Wandleuchte
	Zeit-Schalter		Blitzleuchte		Deckenleuchte
	Zeitimpuls-Schalter		Türöffner		Scheinwerfer
	Klingel-Taster		Klingel		FR-Balken 1/36 oder 1/58
	Licht-Taster		Sprechanlage (Innen)		
	2pol-Aus-Schalter		Sprechanlage (Aussen)		
	Bew-Melder		Fingerprint		
	Bew-Melder 360 Grad		Zimmerterminal		Fluchtweg-Tür
	Jalousien-Taster		Zug-Taster		Fluchtwegleuchte mit Richtungsfleie
	Schlüssel-Schalter		Ruf-Taster		Sicherheitsleuchte Einbau
	Steckdose 1fach		Ruf-Taster		Sicherheitsleuchte Aufbau
	Steckdose 2fach		Rufempfänger		Brüstungskanal
	Steckdose 3fach		Anwesenheitslampe		Kabelwanne
	Steckdose 4fach		Miniterminal		Klemmdose
	Steckdose geschalten		UHR		Unterverteiler
	CEE 5pol		Hupe		Verteiler
	230V-Auslass		Kamera		Erdungsdraht Ø10
	400V-Auslass		Klemmdose		Erdungsfahne Ø10
	Raumthermostat		Auslass Wohnungsstation inkl. FBH-Verteiler +Wärmemengenzähler		Erdungsabbindung Ø10
	Aussenfühler				Deckendose
	Lichtfühler				Leerrohr
	Windfühler				
	Lüfter über Nachlaufrelais				
	Motorantrieb				
	WRL-Regler				
	Bodendose				
	Zutrittskontrolle				

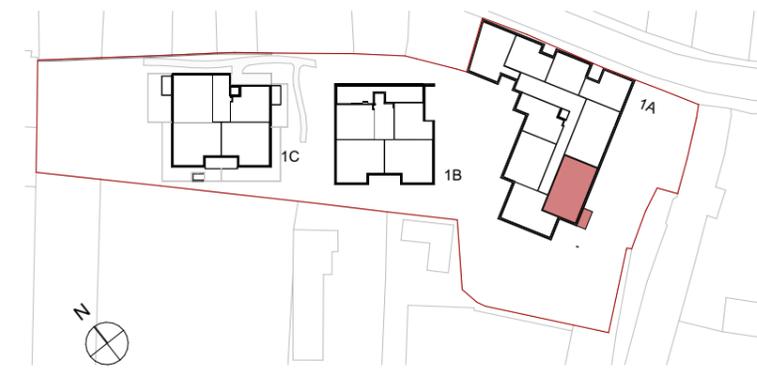


TOP 109

Wohnen	87,35
Balkon	8,02
Kellerabteil	3,32


Bemaßungen beziehen sich auf Rohbemaßungen unverputzt. Für Einrichtungen und Einbaumöbel sind Naturmaße zu nehmen. Die Raum- und Wohnungsgrößen können sich durch die Detailplanung geringfügig ändern.



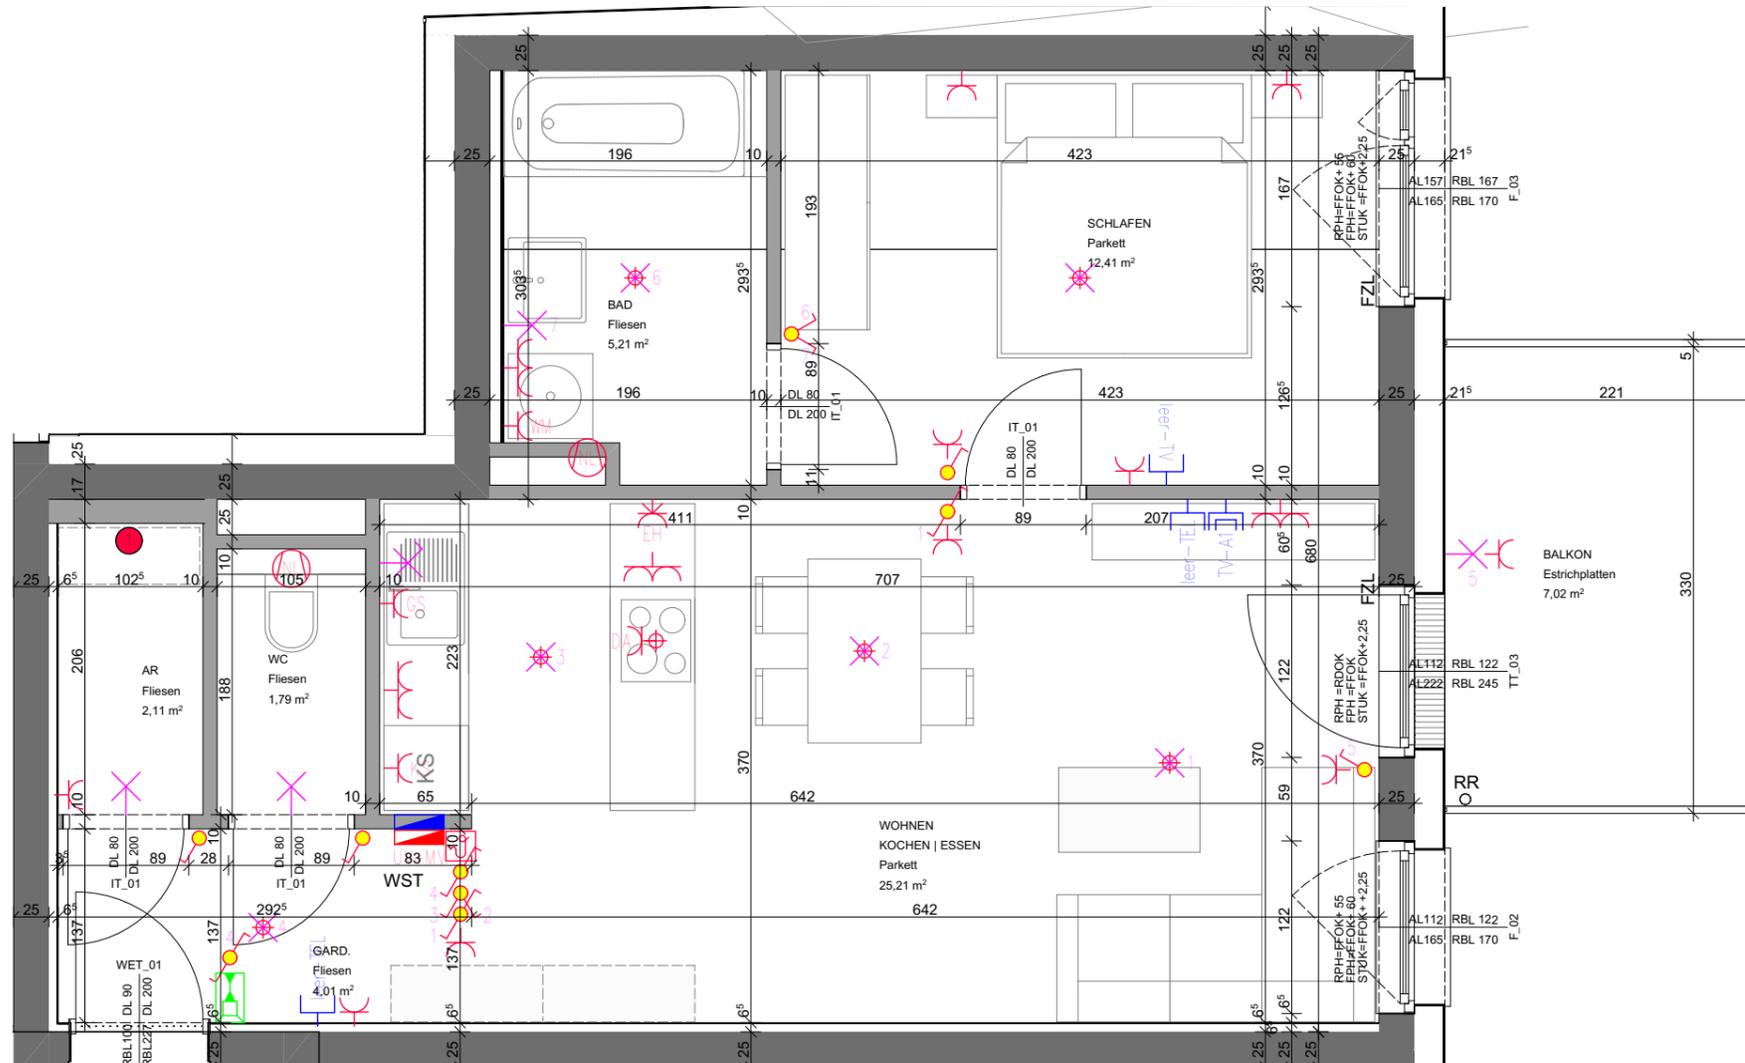

Elektrolegende


	Aus - Schalter		EDV-Einfachdose		Telefon-Dose
	Serien-Schalter		EDV-Doppeldose		TV-Dose
	Wechsel-Schalter		Druckknopfmelder		Licht-Auslass (Decke)
	Doppel-Wechsel-Schalter		Rauchentföftungs-Taster		Licht-Auslass (Wand)
	Kreuz-Schalter		Rauchmelder		Licht-Auslass (Direkt-Wand)
	Dimmer		Lautsprecher		Wandleuchte
	Blitz-Schalter		Blitzleuchte		Deckenleuchte
	Zeitimpuls-Schalter		Türöffner		Scheinwerfer
	Klingel-Taster		Klingel		FR-Balken 1/36 oder 1/58
	Licht-Taster		Sprechanlage (Innen)		
	2pol-Aus-Schalter		Sprechanlage (Aussen)		
	Bew-Melder		Fingerprint		
	Bew-Melder 360 Grad		Zimmerterminal		Fluchtweg-Tür
	Jalousien-Taster		Zug-Taster		Fluchtwegleuchte mit Richtungsleiste
	Schlüssel-Schalter		Ruf-Taster		Sicherheitsleuchte Einbau
	Steckdose 1fach		Kriech-Taster		Sicherheitsleuchte Aufbau
	Steckdose 2fach		Rufempfänger		Brüstungskanal
	Steckdose 3fach		Anwesenheitslampe		Kabelwanne
	Steckdose 4fach		Miniterminal		Klemmdose
	Steckdose geschalten		UHR		Unterverteiler
	CEE 5pol		Hupe		Verteiler
	230V-Auslass		Kamera		Erdungsdraht Ø10
	400V-Auslass		Klemmdose		Erdungsfähne Ø10
	Raumthermostat		Auslass Wohnungsstation inkl. FBH-Verteiler +Wärmemengenzähler		Erdungsverbindung Ø10
	Aussenfühler				Steckdose
	Lichtfühler				Leerrohr
	Windfühler				
	Lüfter über Nachlaufrelais				
	Motorantrieb				
	WRL-Regler				
	Bodendose				
	Zutrittskontrolle				

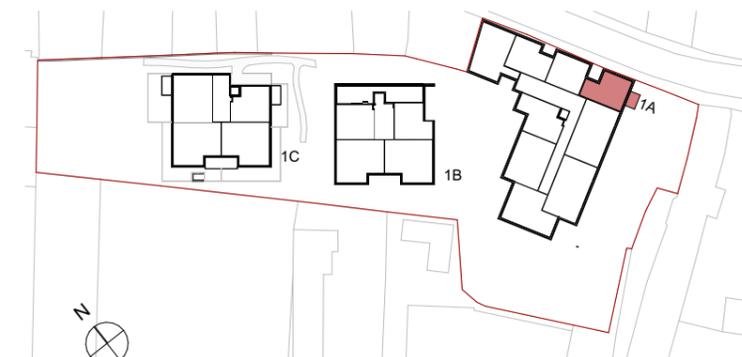


TOP 111

Wohnen	50,74
Balkon	7,02
Kellerabteil	3,67

Bemaßungen beziehen sich auf Rohbmaßungen unverputzt. Für Einrichtungen und Einbaumöbel sind Naturmaße zu nehmen. Die Raum- und Wohnungsgrößen können sich durch die Detailplanung geringfügig ändern.

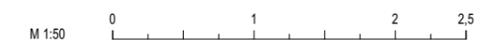


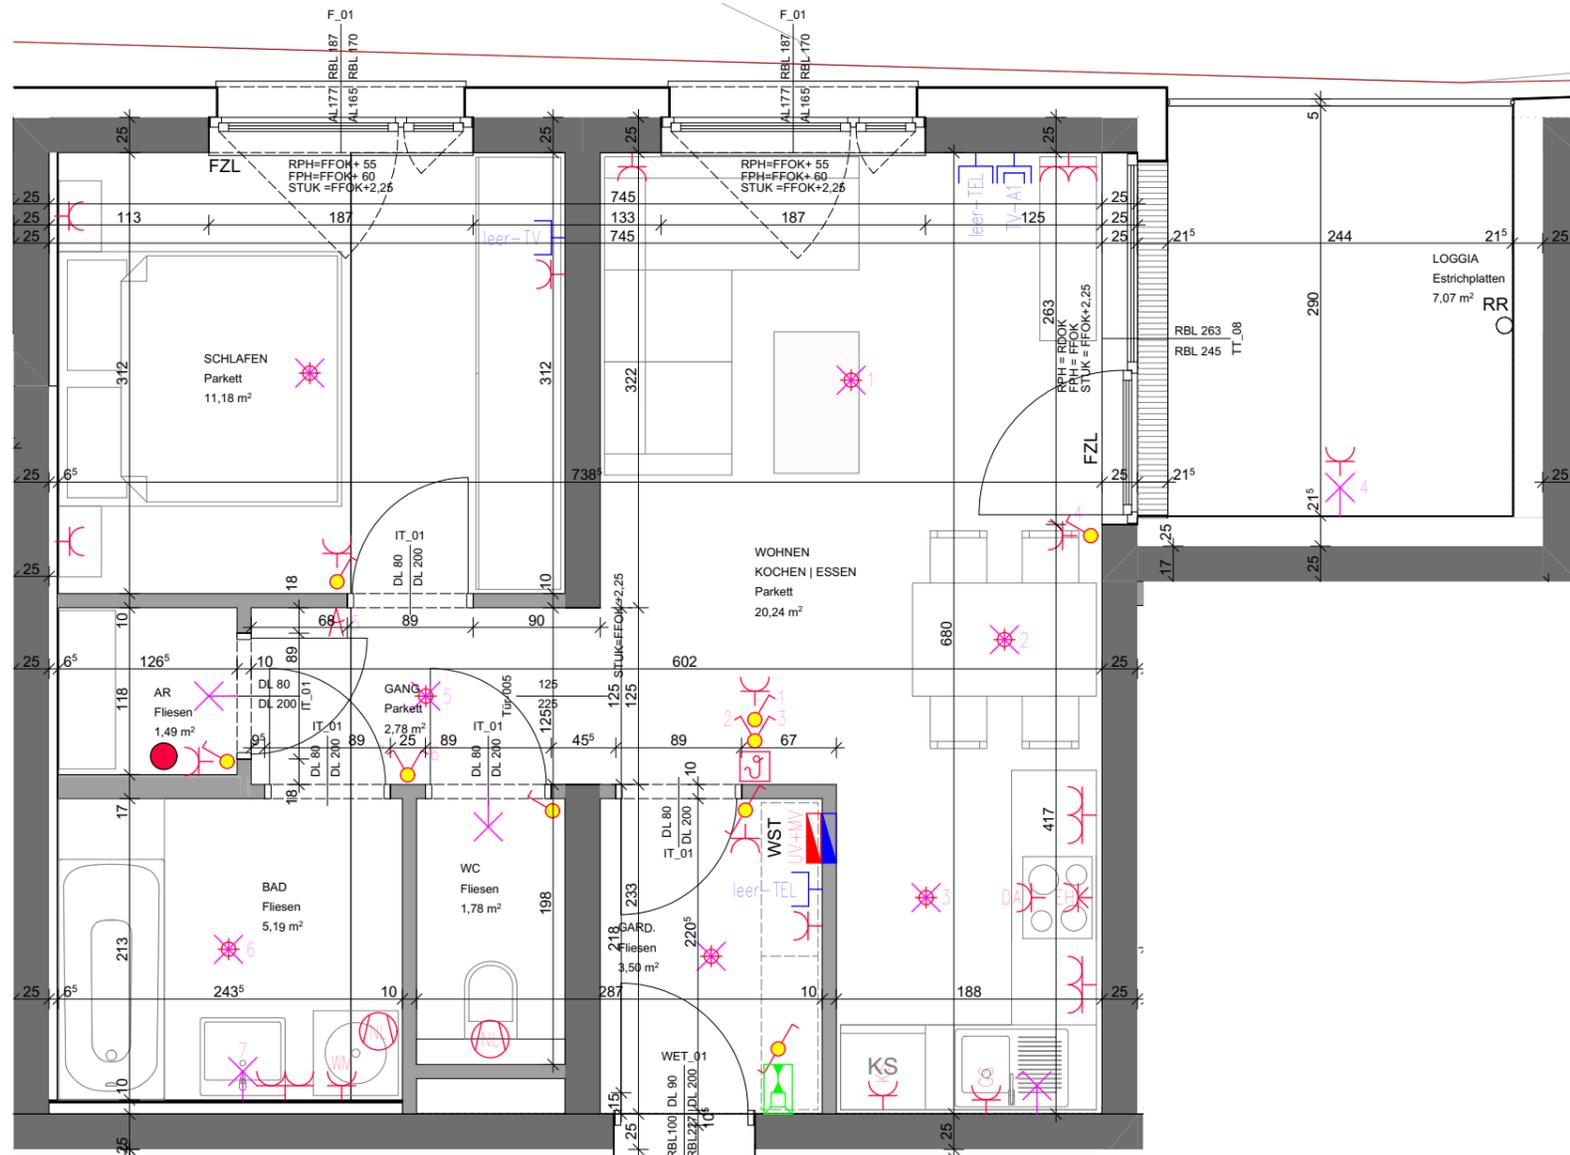

TOP 112

Elektrolegende

	Aus - Schalter		EDV-Einfachdose		Telefon-Dose
	Serien-Schalter		EDV-Doppeldose		TV-Dose
	Wechsel-Schalter		Druckknopfmelder		Licht-Auslass (Decke)
	Doppel-Wechsel-Schalter		Rauchentföngungs-Taster		Licht-Auslass (Wand)
	Kreuz-Schalter		Rauchmelder		Licht-Auslass (Direkt-Wand)
	Dimmer		Lautsprecher		Wandleuchte
	Zeit-Schalter		Blitzleuchte		Deckenleuchte
	Zeitimpuls-Schalter		Türöffner		Scheinwerfer
	Klingel-Taster		Klingel		FR-Balken 1/36 oder 1/58
	Licht-Taster		Sprechanlage (Innen)		
	2pot-Aus-Schalter		Sprechanlage (Aussen)		
	Bew-Melder		Fingerprint		Fluchtweg-Tür
	Bew-Melder 360 Grad		Zimmerterminal		Fluchtwegleuchte mit Richtungsflelle
	Jalousien-Taster		Zug-Taster		Sicherheitsleuchte Einbau
	Schlüssel-Schalter		Ruf-Taster		Sicherheitsleuchte Aufbau
	Steckdose 1fach		Kriech-Taster		Brüstungskanal
	Steckdose 2fach		Rufempfänger		Kabelwanne
	Steckdose 3fach		Anwesenheitslampe		Klemmdose
	Steckdose 4fach		Minterminal		Unterverteiler
	Steckdose geschalten		UHR		Verteiler
	CEE 5pol		Hupe		Erdungsdraht Ø10
	230V-Auslass		Kamera		Erdungsfähne Ø10
	400V-Auslass		Klemmdose		Erdungsverbindung Ø10
	Raumthermostat		Aussenfühler		Deckendose
	Lichtfühler		Lüfter über Nachlaufrelais		Leerrohr
	Windfühler		Motorantrieb		
	WRL-Regler		Bodendose		
	Zutrittskontrolle		Zutrittskontrolle		
			Auslass Wohnungsstation inkl. FBH-Verteiler +Wärmemengenzähler		

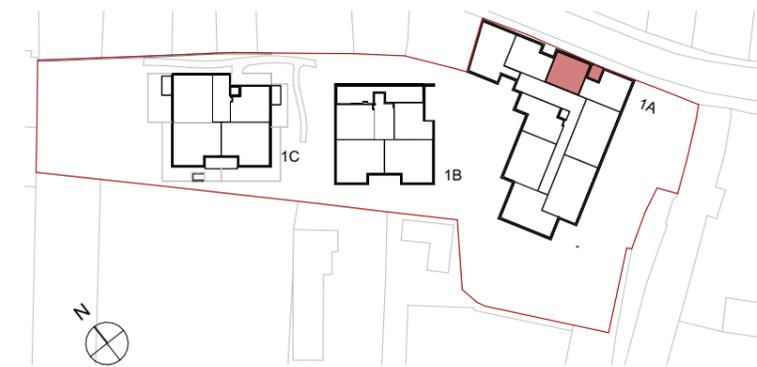


TOP 112

Wohnen	46,16
Loggia	7,07
Kellerabteil	3,85

Bemaßungen beziehen sich auf Rohbemaßungen unverputzt. Für Einrichtungen und Einbaumöbel sind Naturmaße zu nehmen. Die Raum- und Wohnungsgrößen können sich durch die Detailplanung geringfügig ändern.




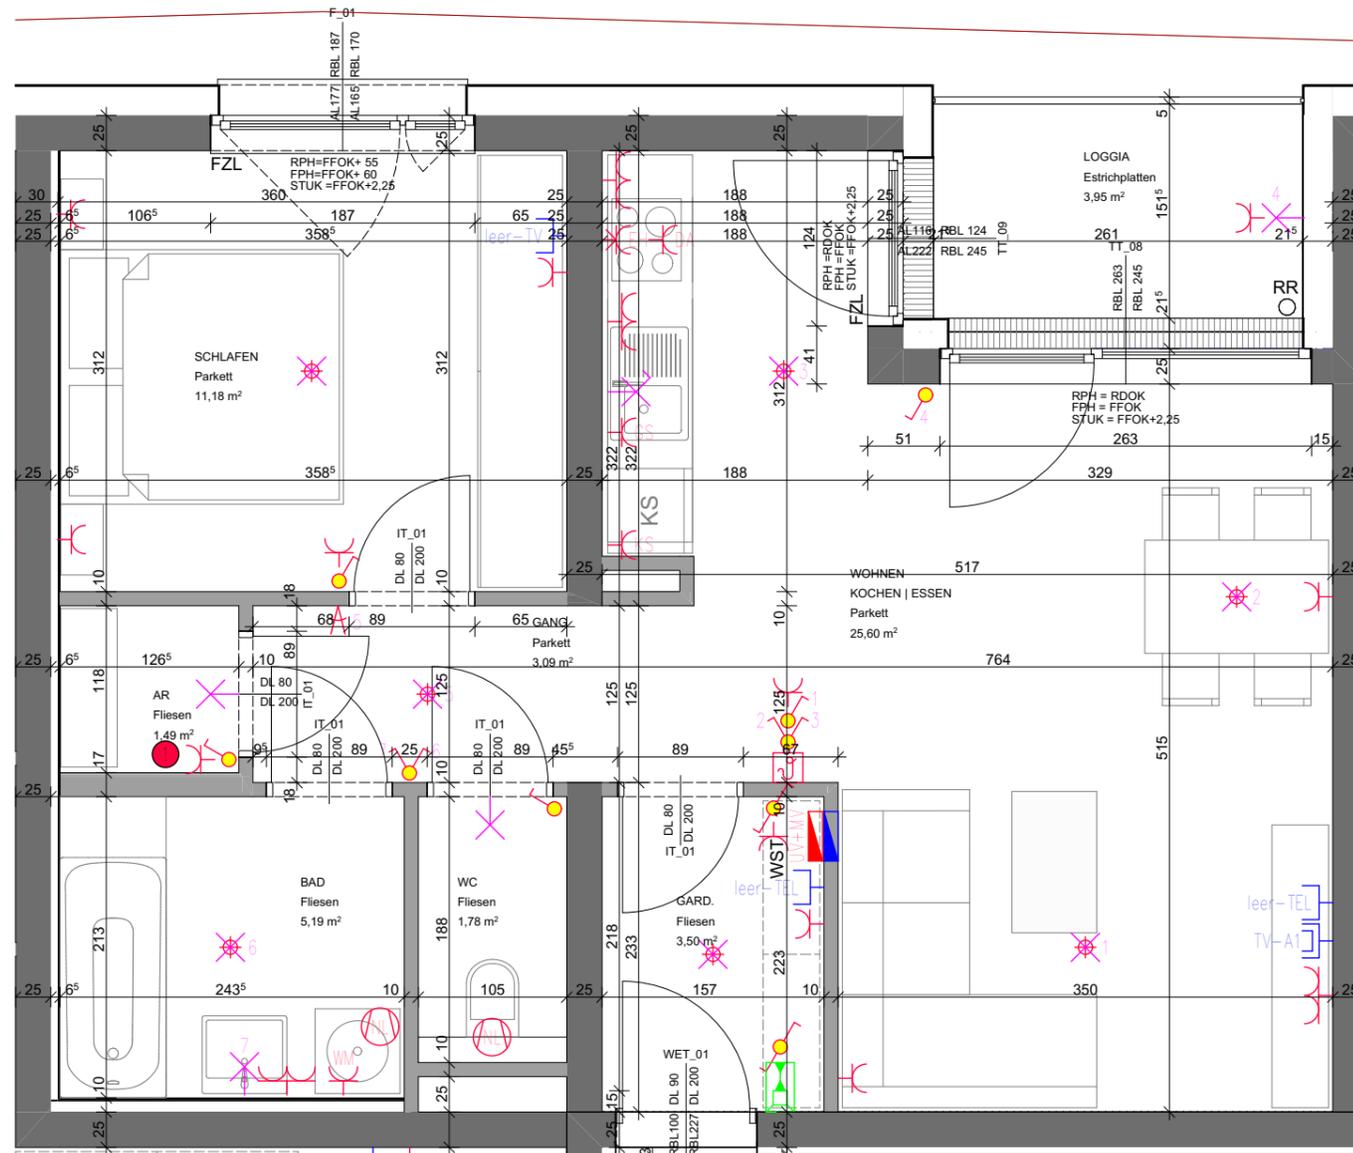

TOP 113

Elektrolegende

	Aus-Schalter		EDV-Einfachdose		Telefon-Dose
	Serien-Schalter		EDV-Doppeldose		TV-Dose
	Wechsel-Schalter		Druckknopfmelder		Licht-Auslass (Decke)
	Doppel-Wechsel-Schalter		Rauchentlüftung-Taster		Licht-Auslass (Wand)
	Kreuz-Schalter		Rauchmelder		Licht-Auslass (Direkt-Wand)
	Dimmer		Lautsprecher		Wandleuchte
	Zeit-Schalter		Blitzleuchte		Deckenleuchte
	Zeitimpuls-Schalter		Türöffner		Scheinwerfer
	Klingel-Taster		Klingel		FR-Balken 1/36 oder 1/58
	Licht-Taster		Sprechanlage (Innen)		
	2pol-Aus-Schalter		Sprechanlage (Aussen)		
	Bew-Melder		Fingerprint		Fluchtweg-Tür
	Bew-Melder 360 Grad		Zimmerterminal		Fluchtwegleuchte mit Richtungsflelle
	Jalousien-Taster		Zug-Taster		Sicherheitsleuchte Einbau
	Schlüssel-Schalter		Ruf-Taster		Sicherheitsleuchte Aufbau
	Steckdose 1fach		Kriech-Taster		Brüstungskanal
	Steckdose 2fach		Rufempfänger		Kabelwanne
	Steckdose 3fach		Anwesenheitslampe		Klemmdose
	Steckdose 4fach		Miniterminal		Unterverteiler
	Steckdose geschalten		UHR		Verteiler
	CEE 5pol		Hupe		Erdungsdraht Ø10
	230V-Auslass		Kamera		Erdungsfahne Ø10
	400V-Auslass		Klemmdose		Erdungsverbindung Ø10
	Raumthermostat				Deckendose
	Aussenfühler				Leerrohr
	Lichtfühler				
	Windfühler		Auslass Wohnungsstation inkl. FBH-Verteiler +Wärmemengenzähler		
	Lüfter über Nachlaufrelais				
	Motorantrieb				
	WRL-Regler				
	Bodendose				
	Zutrittskontrolle				

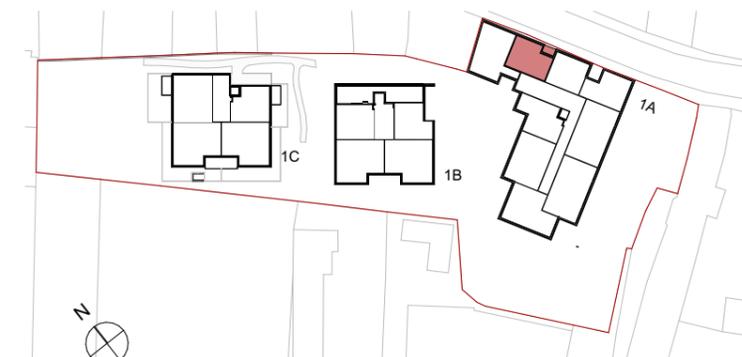

TOP 113

Wohnen	51,83
Loggia	3,95
Kellerabteil	3,71


Bemaßungen beziehen sich auf Rohbemaßungen unverputzt. Für Einrichtungen und Einbaumöbel sind Naturmaße zu nehmen. Die Raum- und Wohnungsgrößen können sich durch die Detailplanung geringfügig ändern.





Elektrolegende

	Aus-Schalter		EDV-Einfachdose		Telefon-Dose
	Serien-Schalter		EDV-Doppeldose		TV-Dose
	Wechsel-Schalter		Druckknopfmelder		Licht-Auslass (Decke)
	Doppel-Wechsel-Schalter		Rauchentföngungs-Taster		Licht-Auslass (Wand)
	Kreuz-Schalter		Rauchmelder		Licht-Auslass (Direkt-Wand)
	Dimmer		Lautsprecher		Wandleuchte
	Zeit-Schalter		Blitzleuchte		Deckenleuchte
	Zeitimpuls-Schalter		Türöffner		Scheinwerfer
	Klingel-Taster		Klingel		FR-Balken 1/36 oder 1/58
	Licht-Taster		Sprechanlage (Innen)		
	2pot-Aus-Schalter		Sprechanlage (Aussen)		
	Bew-Melder		Fingerprint		Fluchtweg-Tür
	Bew-Melder 360 Grad		Zimmerterminal		Fluchtwegleuchte mit Richtungsleiste
	Jalousien-Taster		Zug-Taster		Sicherheitsleuchte Einbau
	Schlüssel-Schalter		Ruf-Taster		Sicherheitsleuchte Aufbau
	Steckdose 1fach		Kriech-Taster		Brüstungskanal
	Steckdose 2fach		Rufempfänger		Kabelwanne
	Steckdose 3fach		Anwesenheitslampe		Klemmdose
	Steckdose 4fach		Minterminal		Unterverteiler
	Steckdose geschalten		UHR		Verteiler
	CEE 5pol		Hupe		Erdungsdraht Ø10
	230V-Auslass		Kamera		Erdungsfähne Ø10
	400V-Auslass		Klemmdose		Erdungsverbindung Ø10
	Raumthermostat				Deckendose
	Aussenfühler				Leerrohr
	Lichtfühler				
	Windfühler				
	Lüfter über Nachlaufrelais		Auslass Wohnungsstation inkl. FBH-Verteiler +Wärmemengenzähler		
	Motorantrieb				
	WRL-Regler				
	Bodendose				
	Zutrittskontrolle				

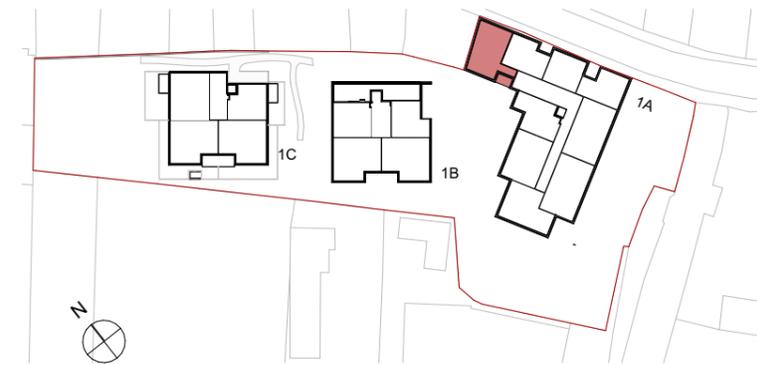


TOP 114

Wohnen	74,83
Loggia	6,24
Kellerabteil	3,78

Bemaßungen beziehen sich auf Rohbemaßungen unverputzt. Für Einrichtungen und Einbaumöbel sind Naturmaße zu nehmen. Die Raum- und Wohnungsgrößen können sich durch die Detailplanung geringfügig ändern.




TOP 114

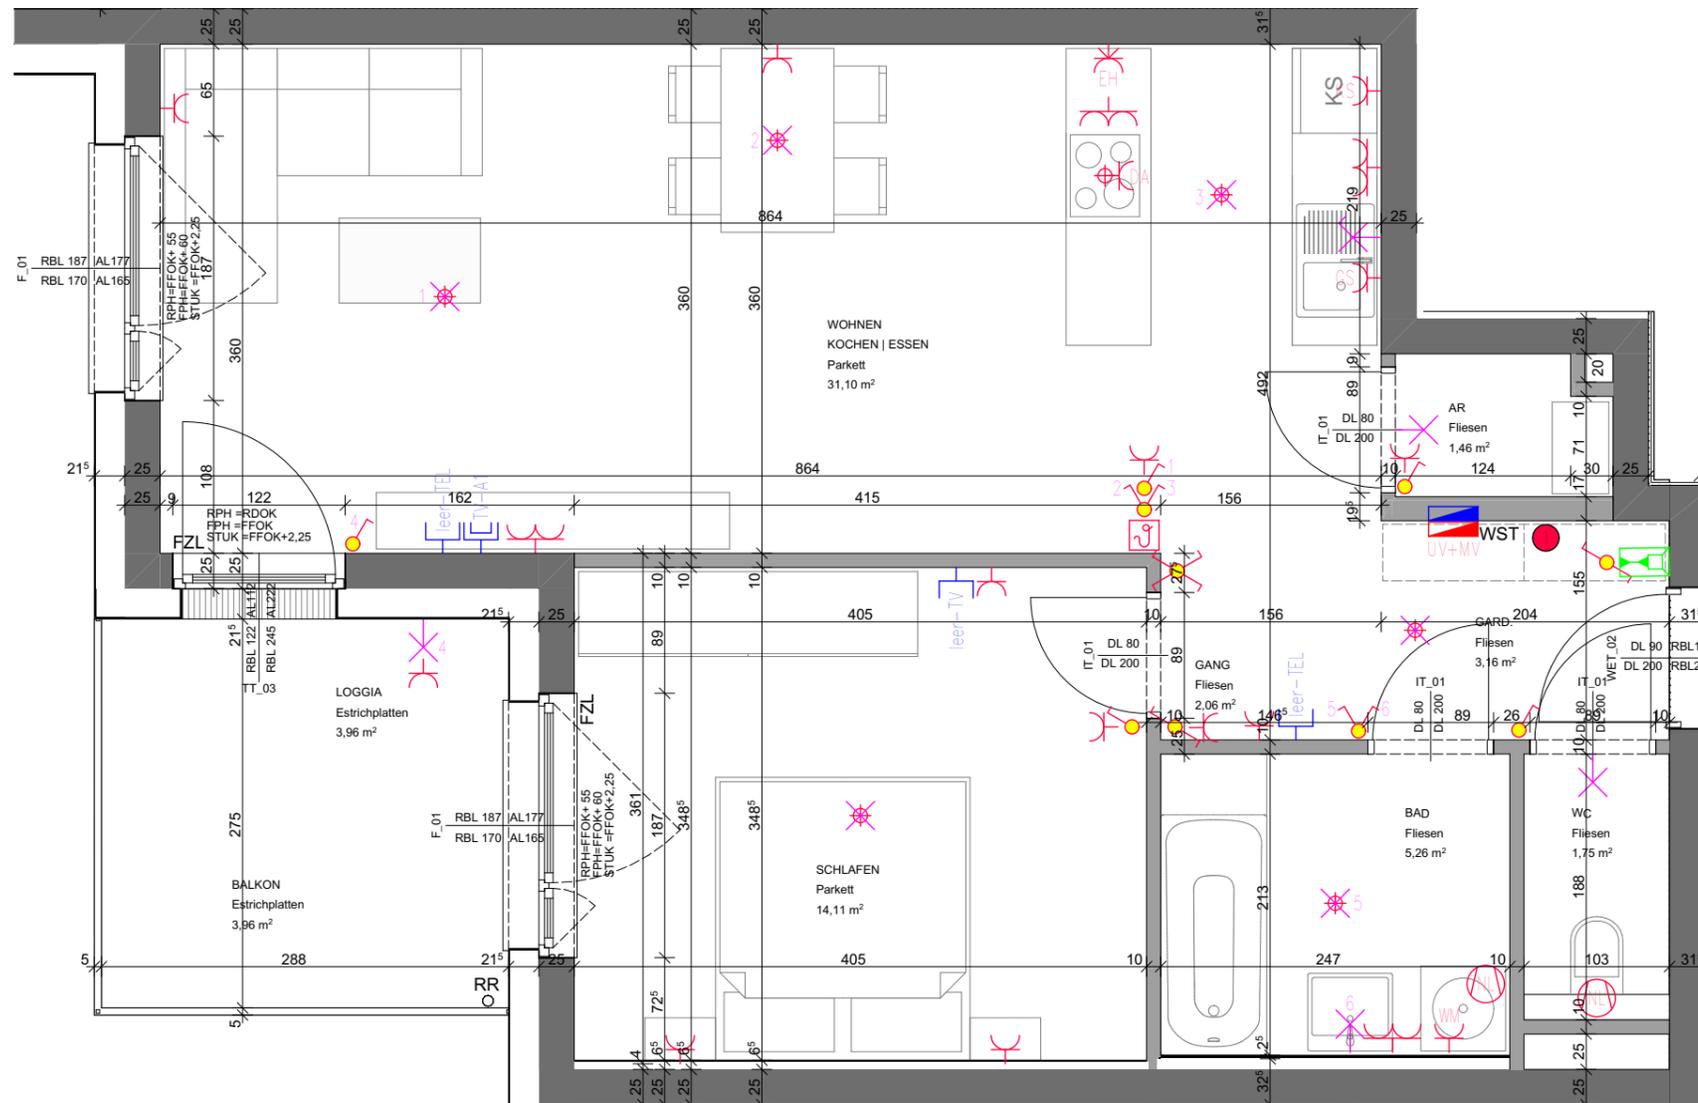

Elektrolegende

<ul style="list-style-type: none"> Aus - Schalter Serien-Schalter Wechsel-Schalter Doppel-Wechsel-Schalter Kreuz-Schalter Dimmer Zeit-Schalter Zeitimpuls-Schalter Klingel-Taster Licht-Taster 2pol-Aus-Schalter Bew-Melder Bew-Melder 360 Grad Jalousien-Taster Schlüssel-Schalter Steckdose 1fach Steckdose 2fach Steckdose 3fach Steckdose 4fach Steckdose geschalten CEE 5pol 230V-Auslass 400V-Auslass Raumthermostat Aussenfühler Lichtfühler Windfühler Lüfter über Nachlaufrelais Motorantrieb WRL-Regler Bodendose Zutrittskontrolle 	<ul style="list-style-type: none"> EDV-Einfachdose EDV-Doppeldose Druckknopfmelder Rauchentlüftungs-Taster Rauchmelder Lautsprecher Blitzleuchte Türöffner Sprechanlage (Innen) Sprechanlage (Aussen) Fingerprint Zimmerterminal Zug-Taster Ruf-Taster Kriech-Taster Rufempfänger Anwesenheitslampe Miniterminal UHR Hupe Kamera Klemmdose Auslass Wohnungsstation inkl. FBH-Verteiler +Wärmemengenzähler 	<ul style="list-style-type: none"> Telefon-Dose TV-Dose Licht-Auslass (Decke) Licht-Auslass (Wand) Licht-Auslass (Direkt-Wand) Wandleuchte Deckenleuchte Scheinwerfer FR-Balken 1/36 oder 1/58 Fluchtweg-Tür Fluchtwegleuchte mit Richtungsfleile Sicherheitsleuchte Einbau Sicherheitsleuchte Aufbau Brüstungskanal Kabelwanne Klemmdose Unterverteiler Verteiler Erdungsdraht Ø10 Erdungsfahne Ø10 Erdungsverbindung Ø10 Deckendose Leerrohr
---	--	---

TOP 115

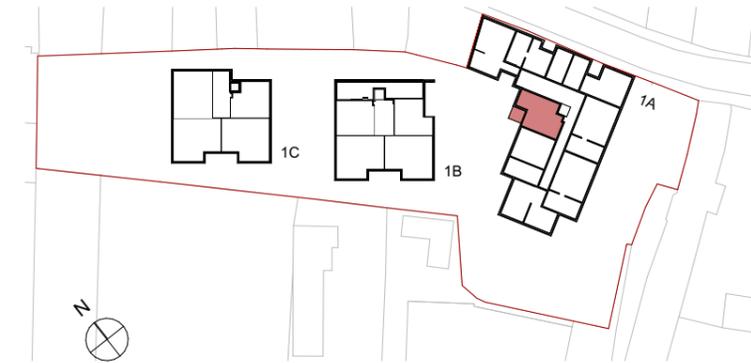

TOP 115

Wohnen	58,90
Loggia	3,96
Balkon	3,96
Kellerabteil	4,96


Bemaßungen beziehen sich auf Rohbmaße unverputzt. Für Einrichtungen und Einbaumöbel sind Naturmaße zu nehmen. Die Raum- und Wohnungsgrößen können sich durch die Detailplanung geringfügig ändern.





Elektrolegende

	Aus-Schalter		EDV-Einfachdose		Telefon-Dose
	Serien-Schalter		EDV-Doppeldose		TV-Dose
	Wechsel-Schalter		Druckknopfmelder		Licht-Auslass (Decke)
	Doppel-Wechsel-Schalter		Rauchentföngungs-Taster		Licht-Auslass (Wand)
	Kreuz-Schalter		Rauchmelder		Licht-Auslass (Direkt-Wand)
	Dimmer		Lautsprecher		Wandleuchte
	Zeit-Schalter		Blitzleuchte		Deckenleuchte
	Zeitimpuls-Schalter		Türöffner		Scheinwerfer
	Klingel-Taster		Klingel		FR-Balken 1/36 oder 1/58
	Licht-Taster		Sprechanlage (Innen)		
	2pol-Aus-Schalter		Sprechanlage (Aussen)		
	Bew-Melder		Fingerprint		Fluchtweg-Tür
	Bew-Melder 360 Grad		Zimmerterminal		Fluchtwegleuchte mit Richtungsflelle
	Jalousien-Taster		Zug-Taster		Sicherheitsleuchte Einbau
	Schlüssel-Schalter		Ruf-Taster		Sicherheitsleuchte Aufbau
	Steckdose 1fach		Kriech-Taster		Brüstungskanal
	Steckdose 2fach		Rufempfänger		Kabelwanne
	Steckdose 3fach		Anwesenheitslampe		Klemmdose
	Steckdose 4fach		Miniterminal		Unterverteiler
	Steckdose geschalten		UHR		Verteiler
	CEE 5pol		Hupe		Erdungsdraht Ø10
	230V-Auslass		Kamera		Erdungsfähne Ø10
	400V-Auslass		Klemmdose		Erdungsverbindung Ø10
	Raumthermostat		Auslass Wohnungsstation inkl. FBH-Verteiler +Wärmemengenzähler		Deckendose
	Aussenfühler				Leerrohr
	Lichtfühler				
	Windfühler				
	Lüfter über Nachlaufrelais				
	Motorantrieb				
	WRL-Regler				
	Bodendose				
	Zutrittskontrolle				

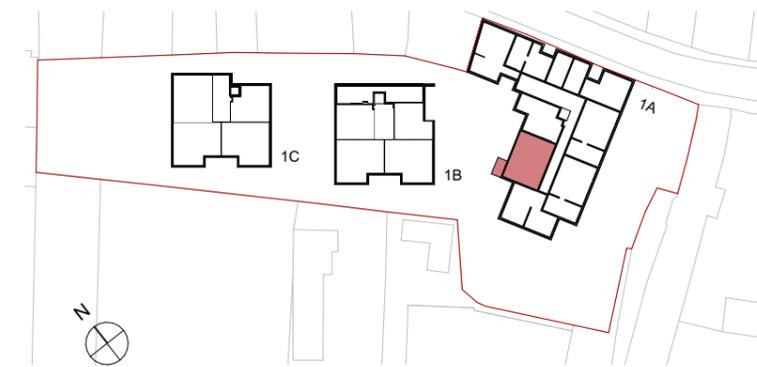


TOP 116

TOP 116

Wohnen	75,45
Balkon	7,98
Kellerabteil	5,15


Bemaßungen beziehen sich auf Rohbabaßmessungen unverputzt. Für Einrichtungen und Einbaumöbel sind Naturmaße zu nehmen. Die Raum- und Wohnungsgrößen können sich durch die Detailplanung geringfügig ändern.



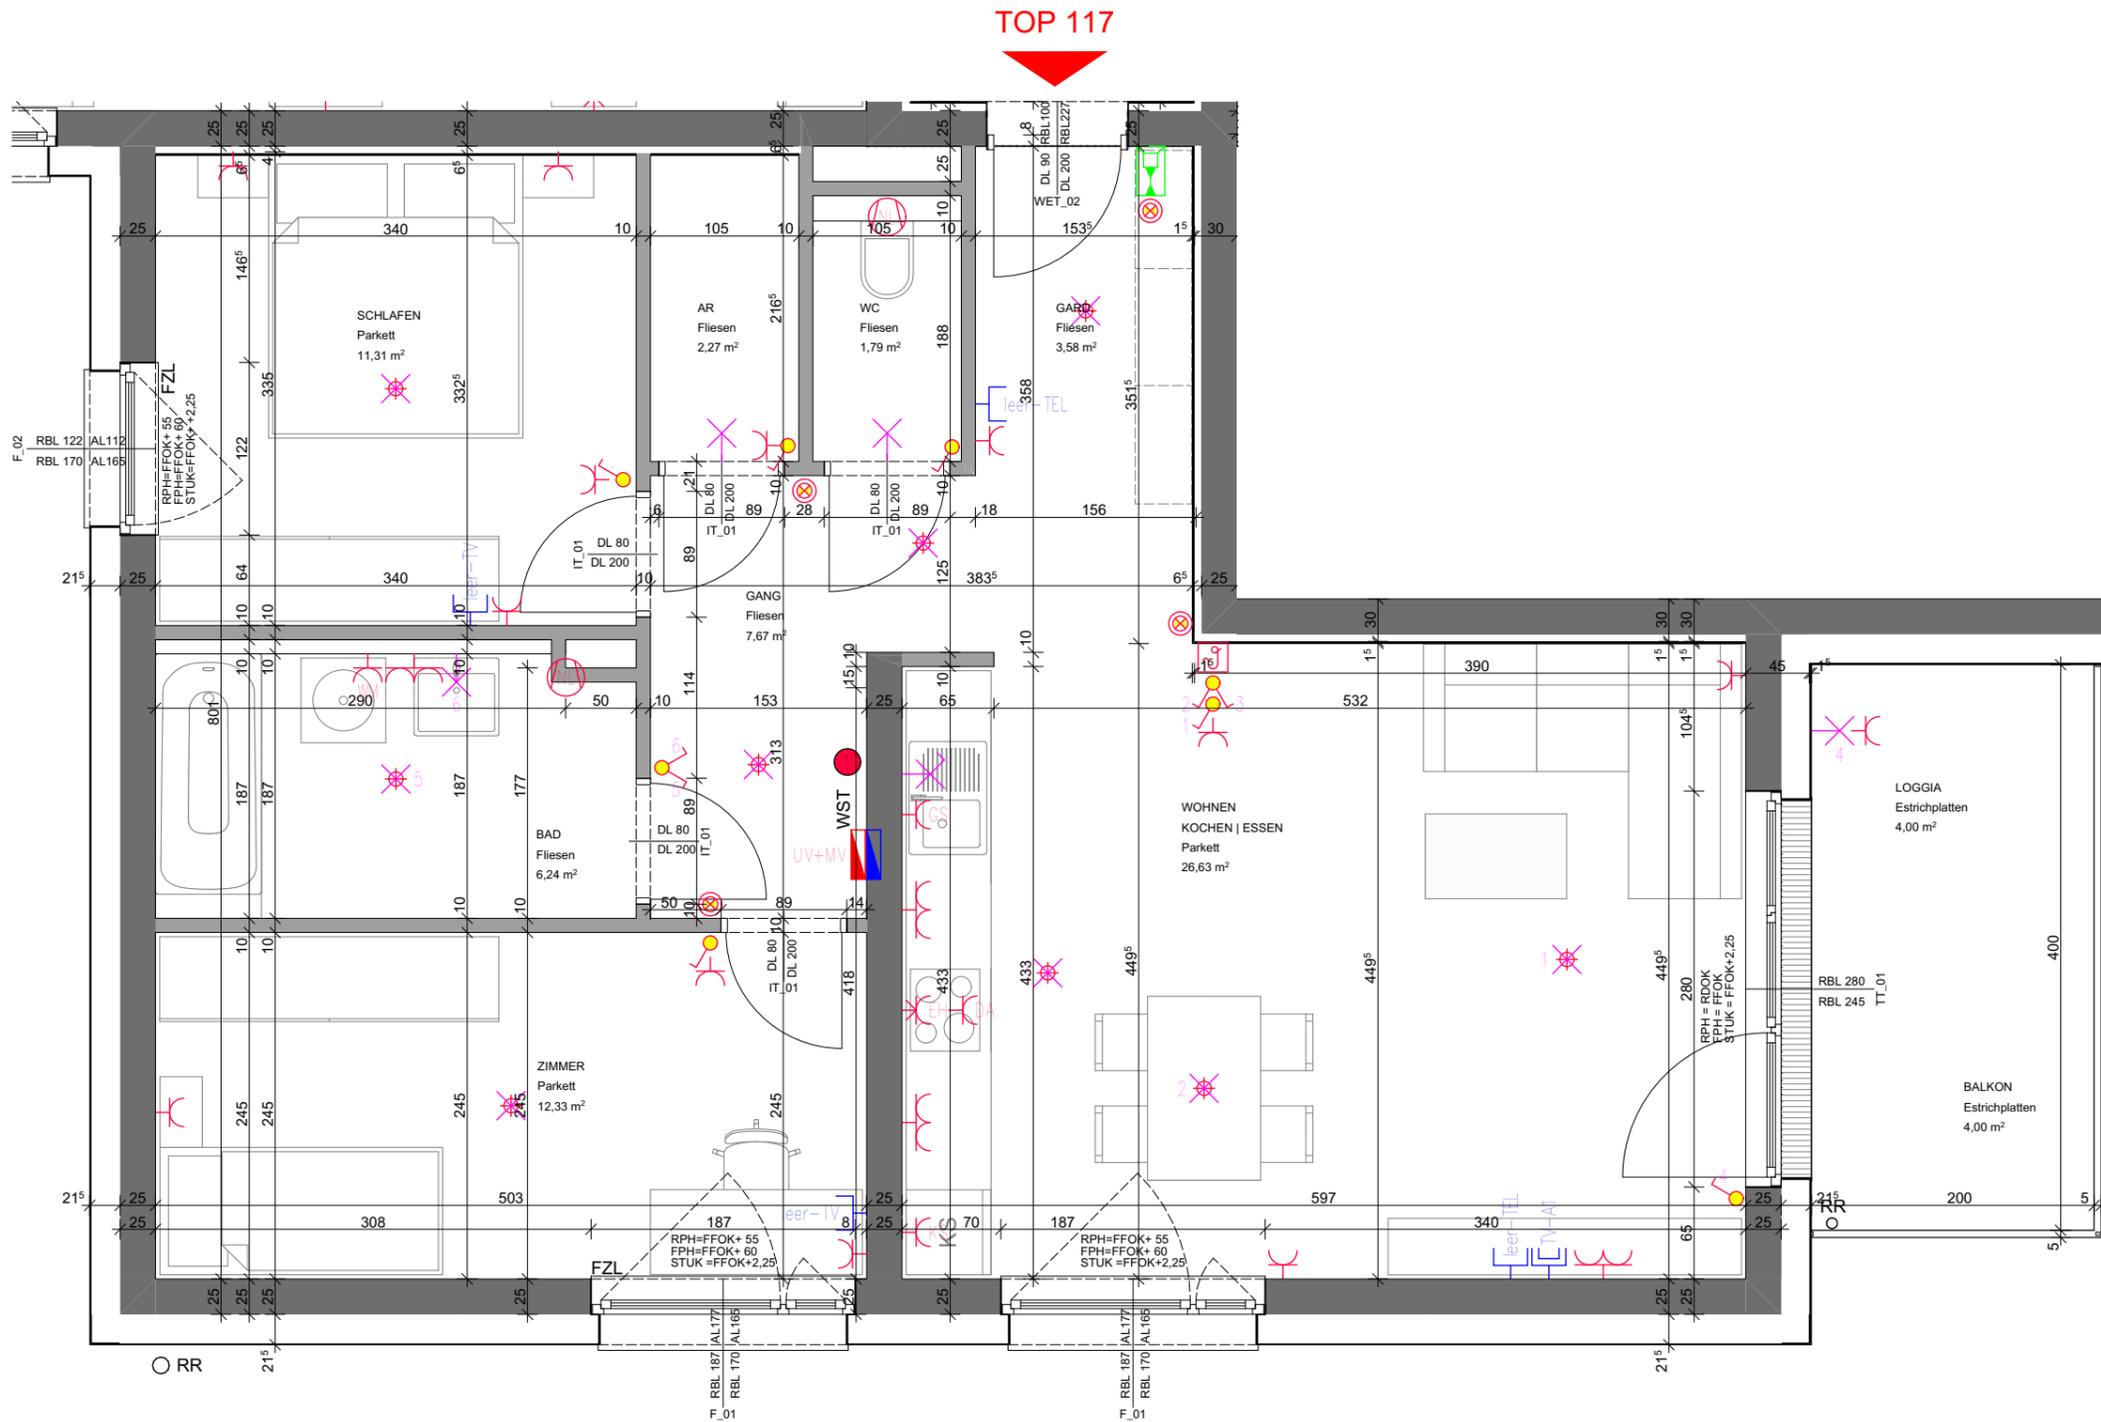

Elektrolegende

	Aus-Schalter		EDV-Einfachdose		Telefon-Dose
	Serien-Schalter		EDV-Doppeldose		TV-Dose
	Wechsel-Schalter		Druckknopfmelder		Licht-Auslass (Decke)
	Doppel-Wechsel-Schalter		Rauchentlüftung-Taster		Licht-Auslass (Wand)
	Kreuz-Schalter		Rauchmelder		Licht-Auslass (Direkt-Wand)
	Dimmer		Lautsprecher		Wandleuchte
	Zeit-Schalter		Blitzleuchte		Deckenleuchte
	Zeitimpuls-Schalter		Türöffner		Scheinwerfer
	Klingel-Taster		Klingel		FR-Balken 1/36 oder 1/58
	Licht-Taster		Sprechanlage (Innen)		
	2pot-Aus-Schalter		Sprechanlage (Aussen)		
	Bew-Melder		Fingerprint		Fluchtweg-Tür
	Bew-Melder 360 Grad		Zimmerterminal		Fluchtwegleuchte mit Richtungsflelle
	Jalousien-Taster		Zug-Taster		Sicherheitsleuchte Einbau
	Schlüssel-Schalter		Ruf-Taster		Sicherheitsleuchte Aufbau
	Steckdose 1fach		Kriech-Taster		Brüstungskanal
	Steckdose 2fach		Rufempfänger		Kabelwanne
	Steckdose 3fach		Anwesenheitslampe		Klemmdose
	Steckdose 4fach		Miniterminal		Unterverteiler
	Steckdose geschalten		UHR		Verteiler
	CEE 5pol		Hupe		Erdungsdraht Ø10
	230V-Auslass		Kamera		Erdungsfahne Ø10
	400V-Auslass		Klemmdose		Erdungsverbindung Ø10
	Raumthermostat		Aussenfühler		Steckdose
	Lichtfühler		Motorantrieb		Leerrohr
	Windfühler		WRL-Regler		
	Lüfter über Nachlaufrelais		Bodendose		
	Zutrittskontrolle		Zutrittskontrolle		
			Auslass Wohnungsstation inkl. FBH-Verteiler +Wärmemengenzähler		

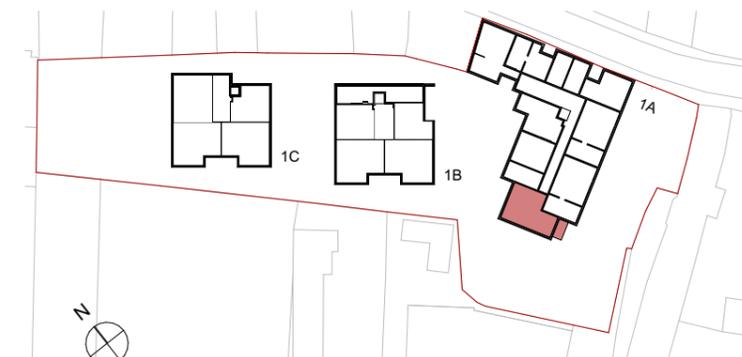


TOP 117

Wohnen	71,82
Loggia	4,00
Balkon	4,00
Kellerabteil	3,18

Bemaßungen beziehen sich auf Rohbemaßungen unverputzt. Für Einrichtungen und Einbaumöbel sind Naturmaße zu nehmen. Die Raum- und Wohnungsgrößen können sich durch die Detailplanung geringfügig ändern.




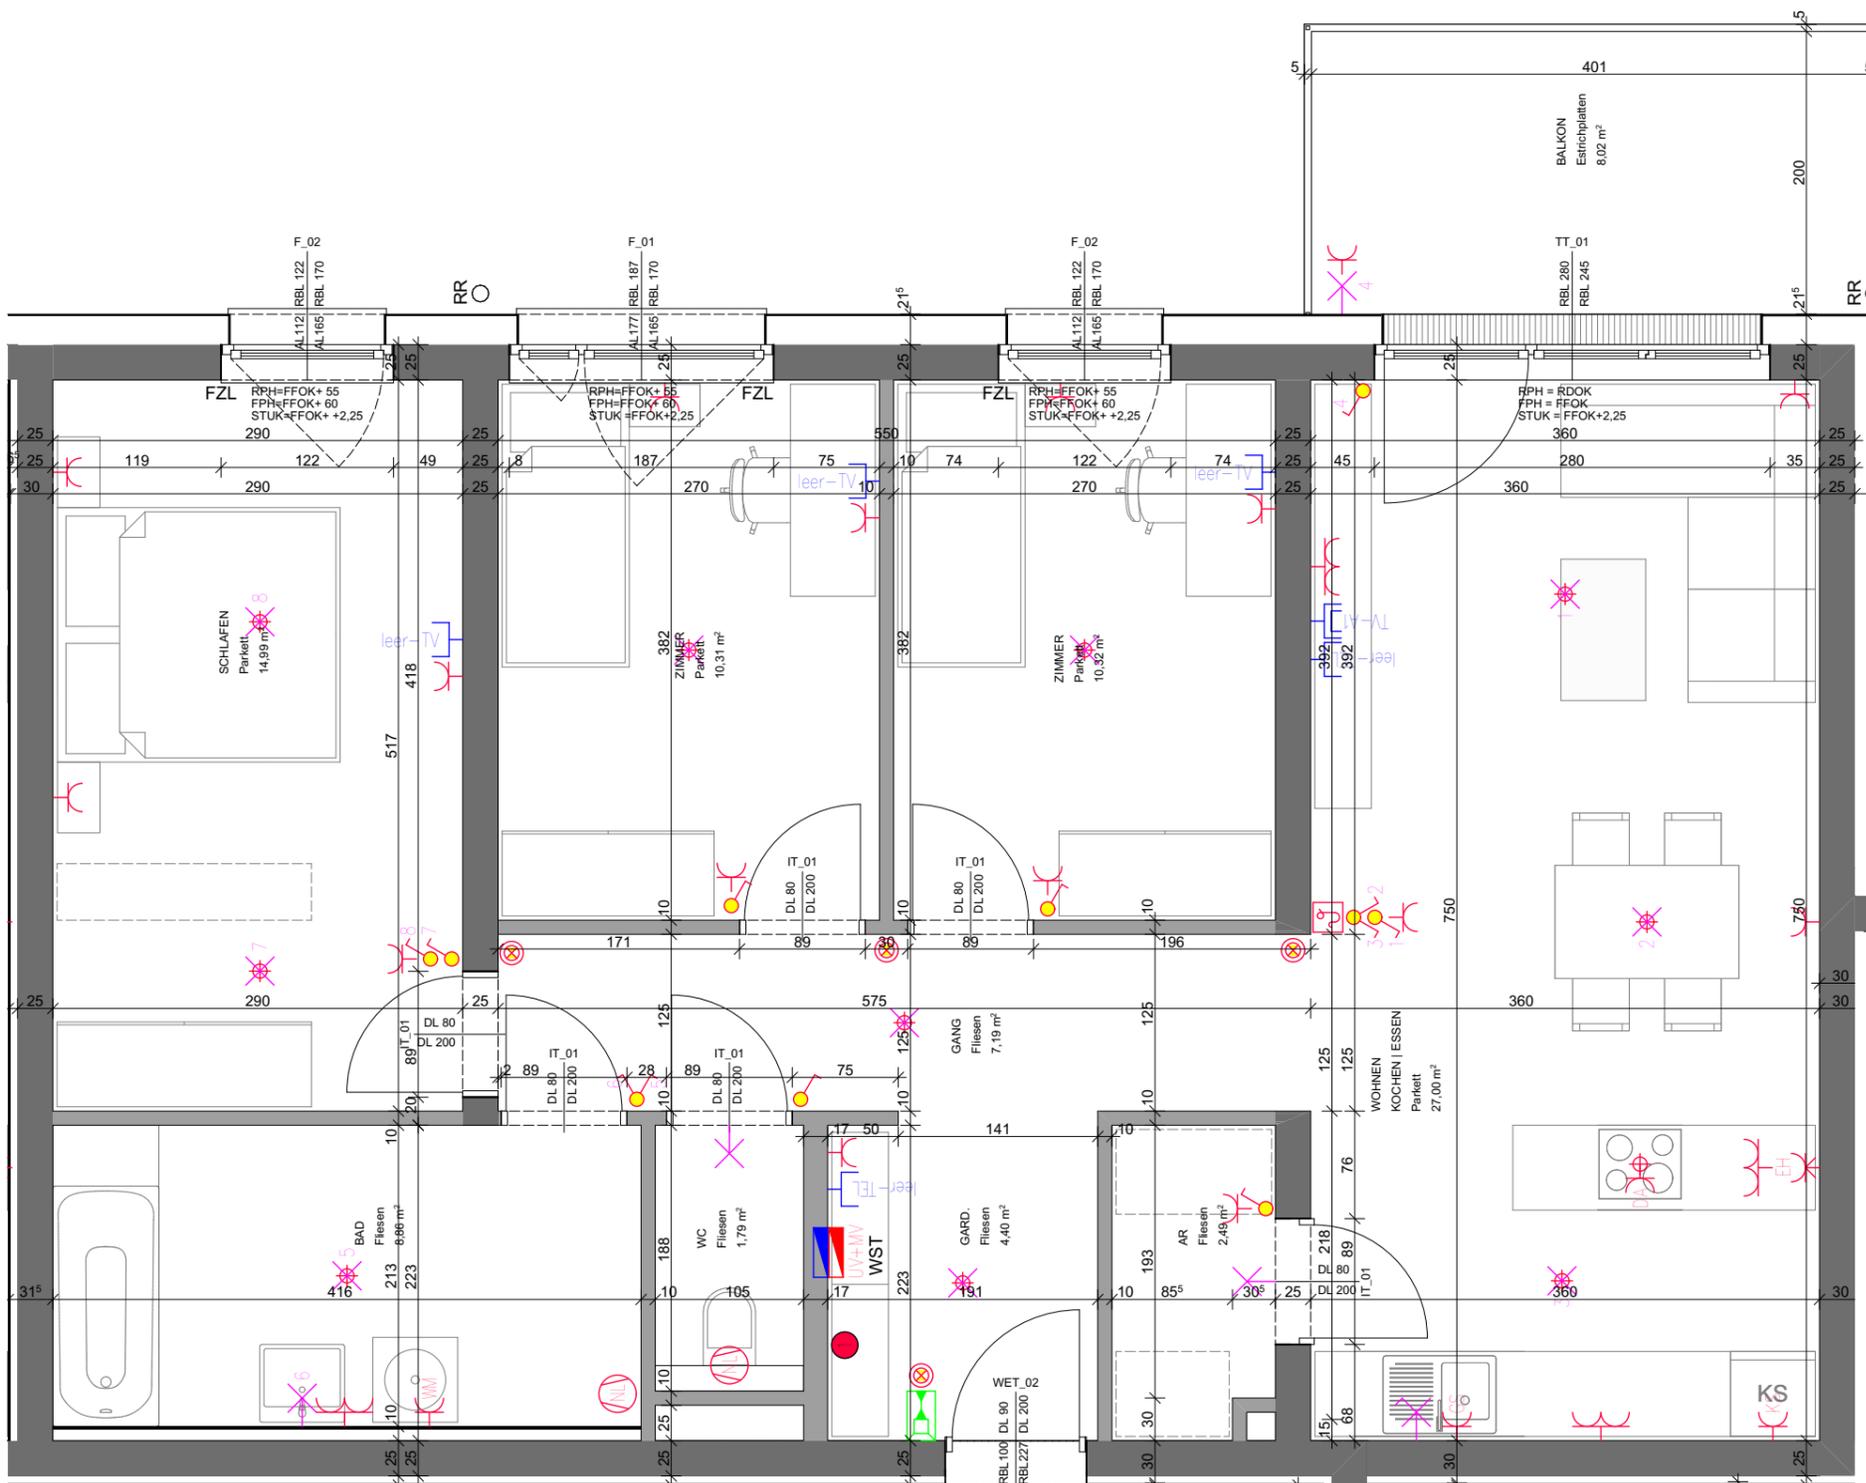

TOP 118

Elektrolegende

Aus-Schalter	EDV-Einfachdose	Telefon-Dose
Serien-Schalter	EDV-Doppeldose	TV-Dose
Wechsel-Schalter	Druckknopfmelder	Licht-Auslass (Decke)
Doppel-Wechsel-Schalter	Rauchentföftungs-Taster	Licht-Auslass (Wand)
Kreuz-Schalter	Rauchmelder	Licht-Auslass (Direkt-Wand)
Dimmer	Lautsprecher	Wandleuchte
Zeit-Schalter	Blitzleuchte	Deckenleuchte
Zeitimpuls-Schalter	Türöffner	Scheinwerfer
Klingel-Taster	Klingel	FR-Balken 1/36 oder 1/58
Licht-Taster	Sprechanlage (Innen)	
2pol-Aus-Schalter	Sprechanlage (Aussen)	
Bew-Melder	Fingerprint	Fluchtweg-Tür
Bew-Melder 360 Grad	Zimmerterminal	Fluchtwegleuchte mit Richtungsflelle
Jalousien-Taster	Zug-Taster	Sicherheitsleuchte Einbau
Schlüssel-Schalter	Ruf-Taster	Sicherheitsleuchte Aufbau
Steckdose 1fach	Ruf-Taster	Kriechkanal
Steckdose 2fach	Rufempfänger	Kabelwanne
Steckdose 3fach	Anwesenheitslampe	Klemmdose
Steckdose 4fach	Miniterminal	Unterverteiler
Steckdose geschalten	UHR	Verteiler
CEE 5pol	Hupe	Erddraht Ø10
230V-Auslass	Kamera	Erddraht Ø10
400V-Auslass	Klemmdose	Erddraht Ø10
Raumthermostat		Deckendose
Aussenfühler		Leerrohr
Lichtfühler		
Windfühler		
Lüfter über Nachlaufrelais		
Motorantrieb		
WRL-Regler		
Bodendose		
Zutrittskontrolle		
	Auslass Wohnungsstation inkl. FBH-Verteiler +Wärmemengenzähler	

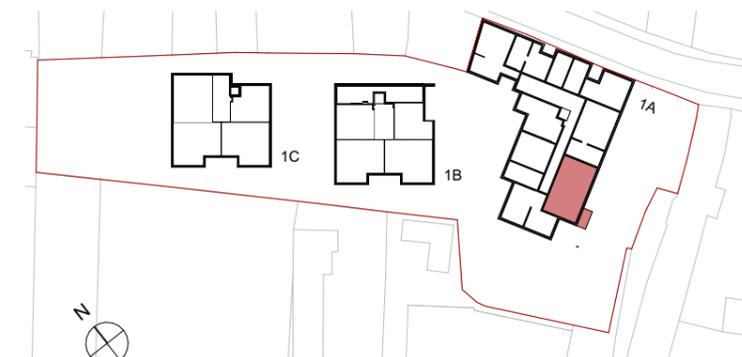


TOP 118

Wohnen	87,35
Balkon	8,02
Kellerabteil	3,20

Bemaßungen beziehen sich auf Rohbemaßungen unverputzt. Für Einrichtungen und Einbaumöbel sind Naturmaße zu nehmen. Die Raum- und Wohnungsgrößen können sich durch die Detailplanung geringfügig ändern.




TOP 119

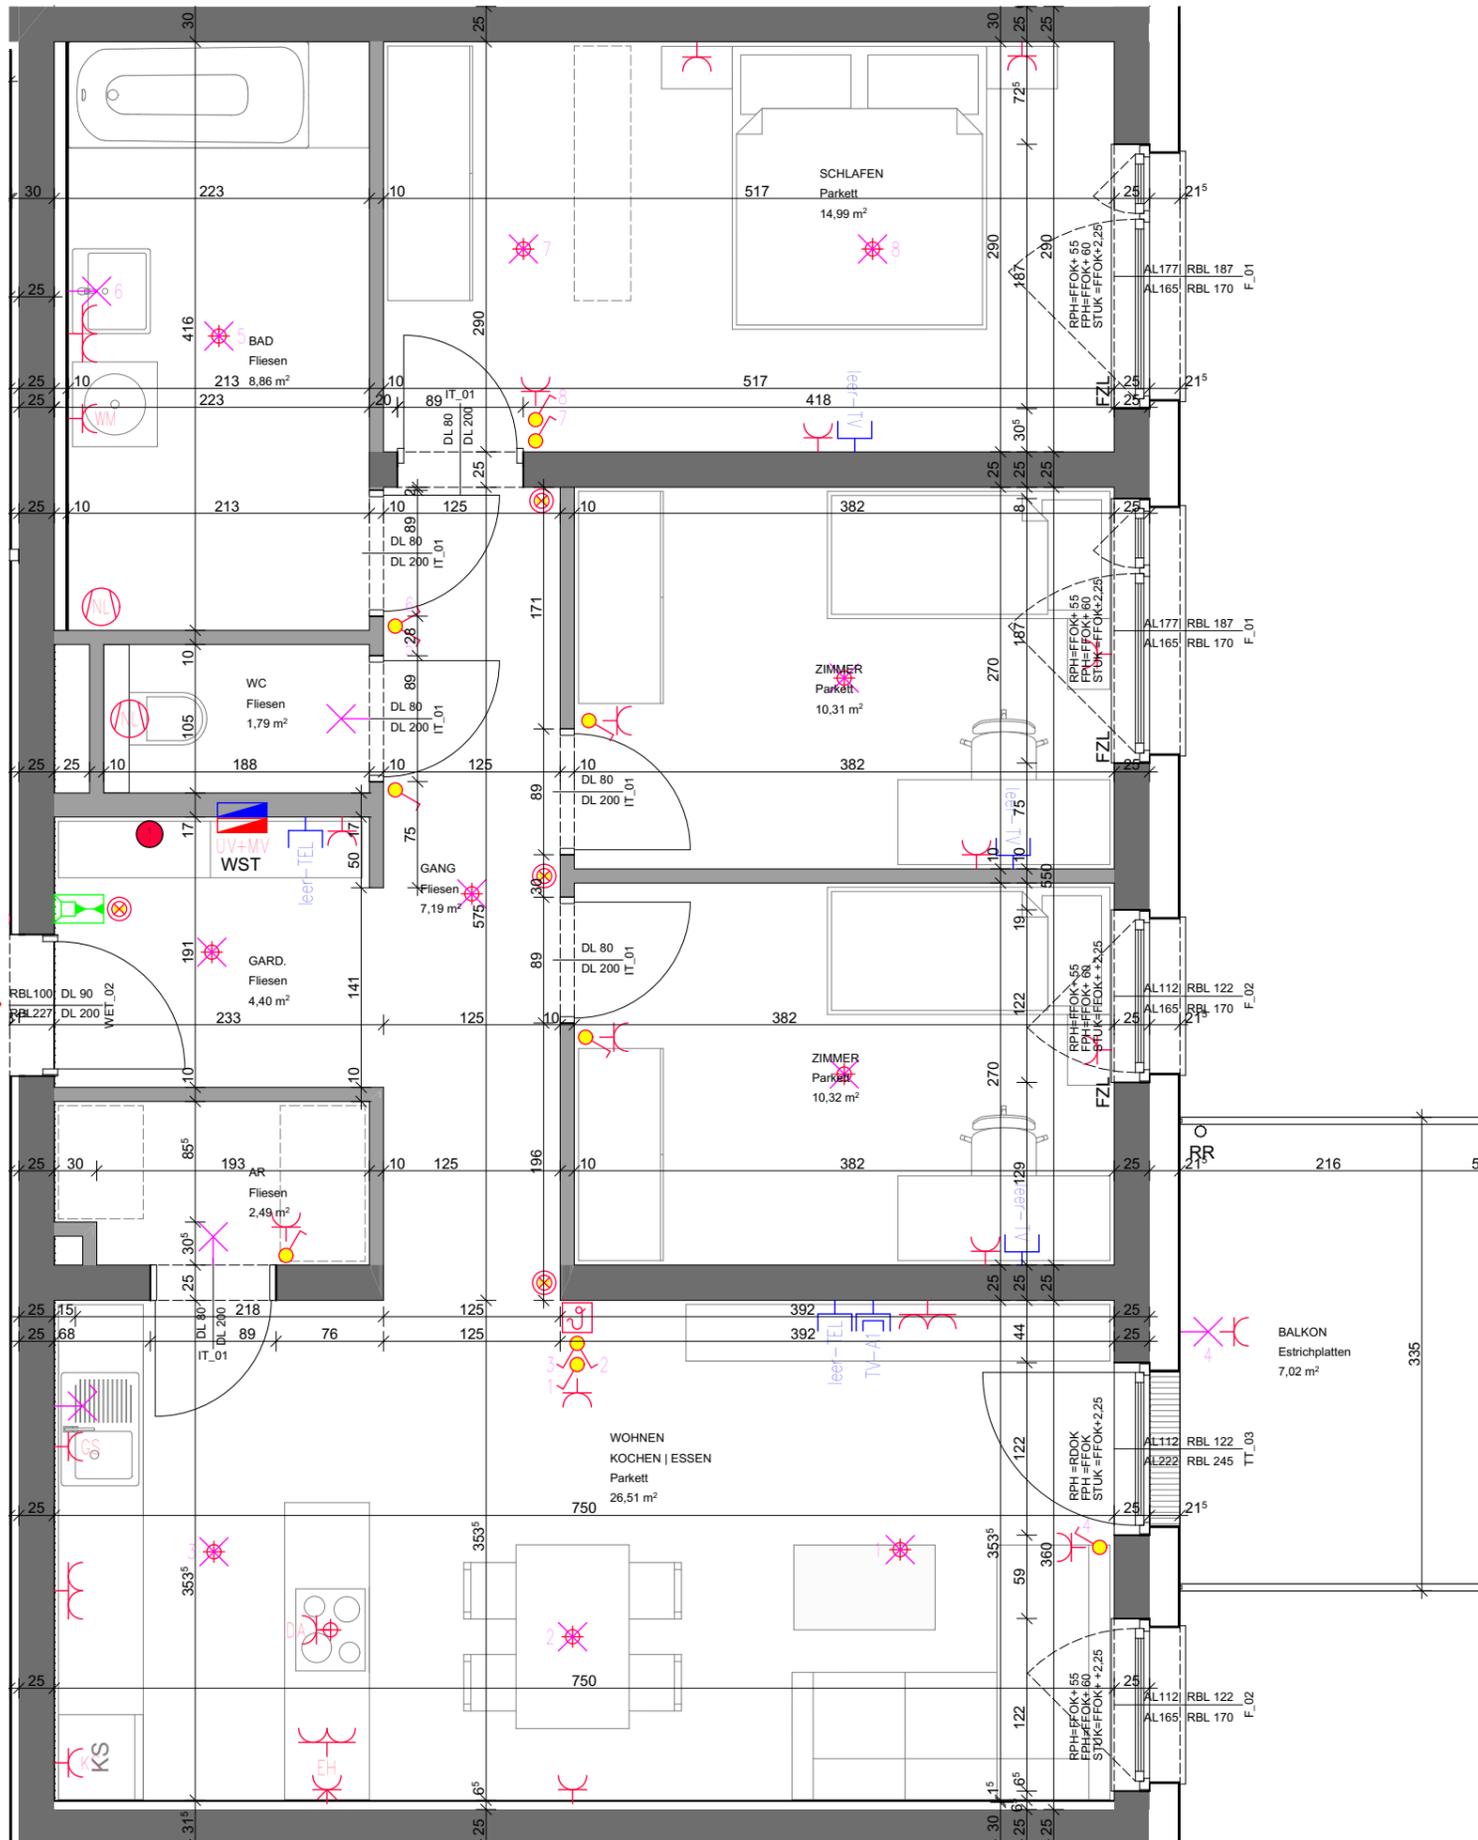

Elektrolegende

	Aus-Schalter		EDV-Einfachdose		Telefon-Dose
	Serien-Schalter		EDV-Doppeldose		TV-Dose
	Wechsel-Schalter		Druckknopfmelder		Licht-Auslass (Decke)
	Doppel-Wechsel-Schalter		Rauchentlüftung-Taster		Licht-Auslass (Wand)
	Kreuz-Schalter		Rauchmelder		Licht-Auslass (Direkt-Wand)
	Dimmer		Lautsprecher		Wandleuchte
	Blitz-Schalter		Blitzleuchte		Deckenleuchte
	Zeit-Schalter		Türöffner		Scheinwerfer
	Klingel-Taster		Klingel		FR-Balken 1/36 oder 1/58
	Licht-Taster		Sprechanlage (Innen)		
	2pol-Aus-Schalter		Sprechanlage (Aussen)		
	Bew-Melder		Fingerprint		Fluchtweg-Tür
	Bew-Melder 360 Grad		Zimmerterminal		Fluchtwegleuchte mit Richtungsfleile
	Jalousien-Taster		Zug-Taster		Sicherheitsleuchte Einbau
	Schlüssel-Schalter		Ruf-Taster		Sicherheitsleuchte Aufbau
	Steckdose 1fach		Kriech-Taster		Brüstungskanal
	Steckdose 2fach		Rufempfänger		Kabelwanne
	Steckdose 3fach		Anwesenheitslampe		Klemmdose
	Steckdose 4fach		Minterminal		Unterverteiler
	Steckdose geschalten		UHR		Verteiler
	CEE 5pol		Hupe		Erdungsdraht Ø10
	230V-Auslass		Kamera		Erdungsfahne Ø10
	400V-Auslass		Klemmdose		Erdungsverbindung Ø10
	Raumthermostat				Deckendose
	Aussenfühler				Leerrohr
	Lichtfühler		Auslass Wohnungsstation inkl. FBH-Verteiler +Wärmemengenzähler		
	Windfühler				
	Lüfter über Nachlaufrelais				
	Motorantrieb				
	WRL-Regler				
	Bodendose				
	Zutrittskontrolle				

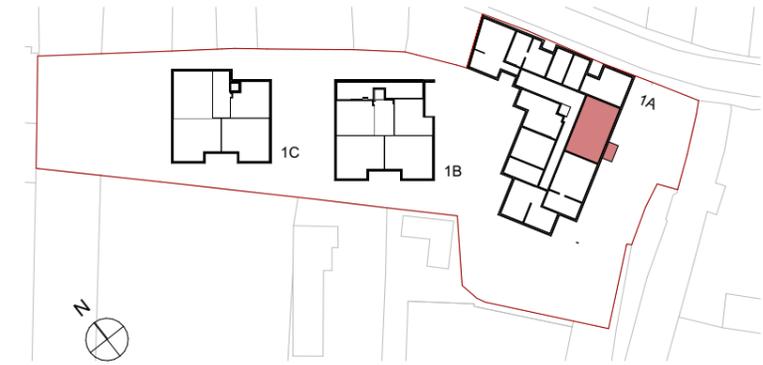


TOP 119

Wohnen	86,86
Balkon	7,02
Kellerabteil	3,20

Bemaßungen beziehen sich auf Rohbmaße unverputzt. Für Einrichtungen und Einbaumöbel sind Naturmaße zu nehmen. Die Raum- und Wohnungsgrößen können sich durch die Detailplanung geringfügig ändern.




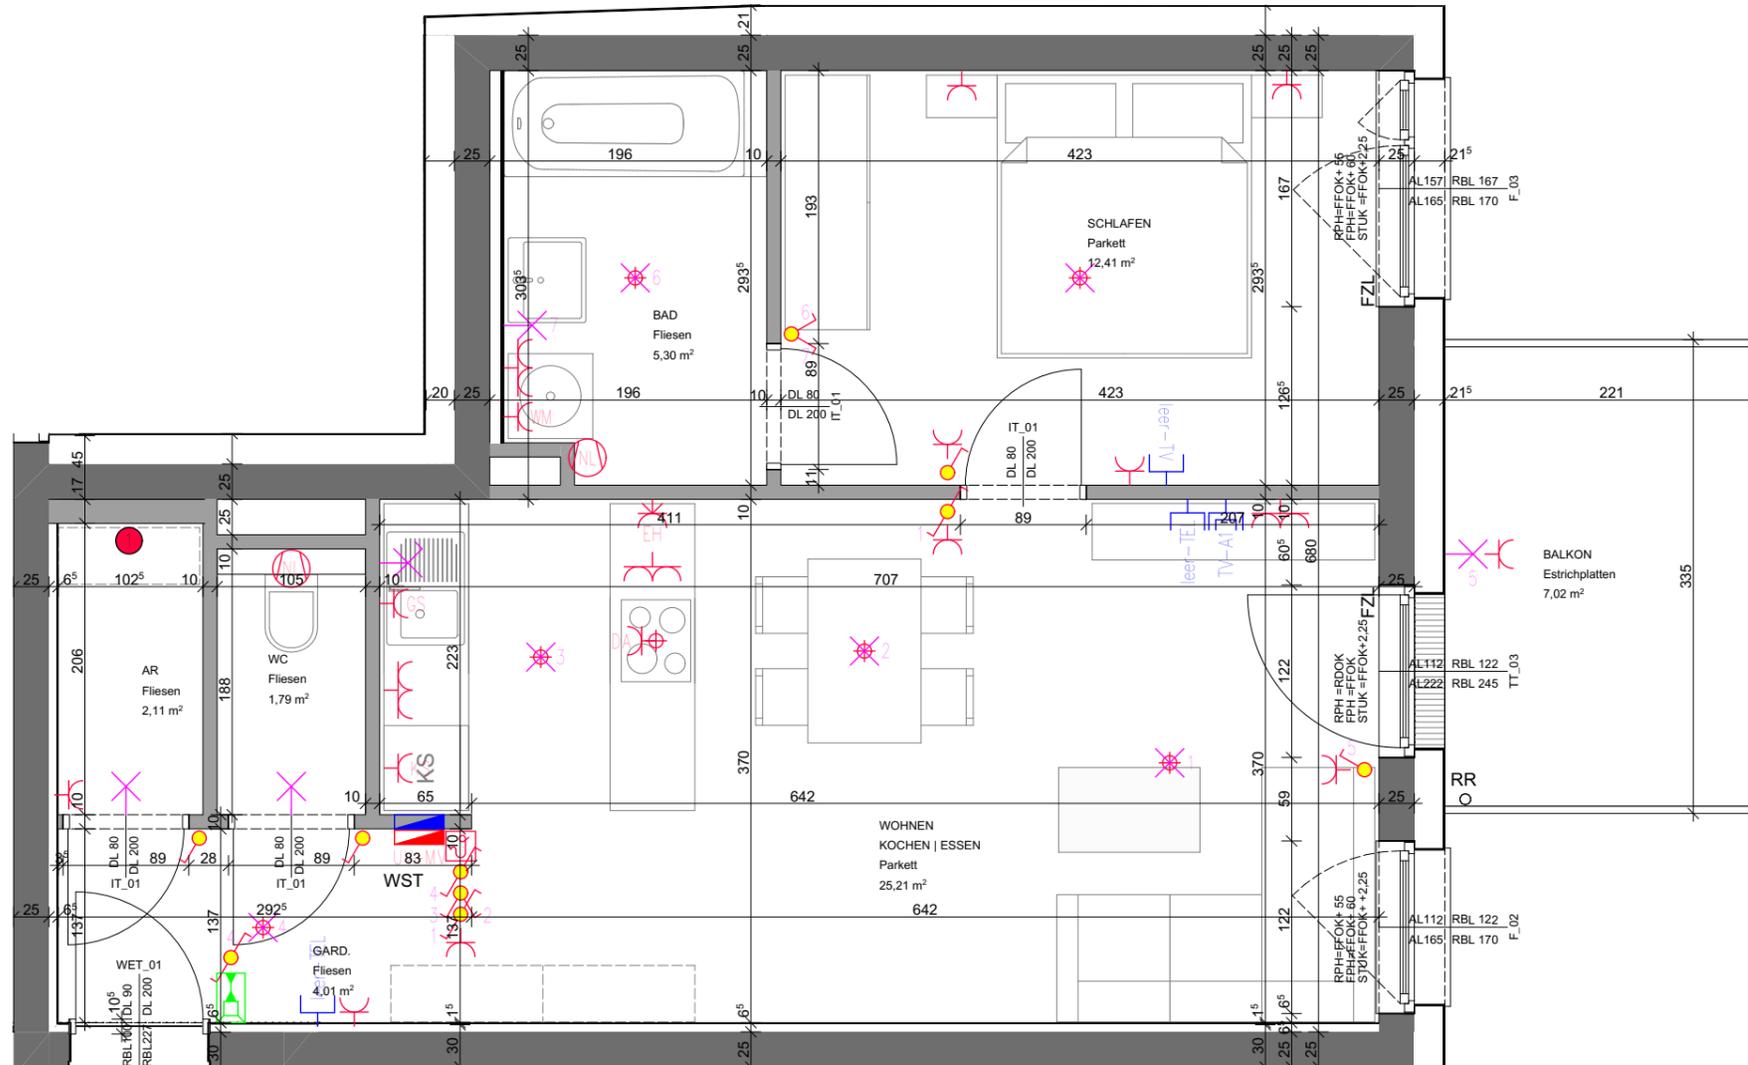

TOP 120

Elektrolegende

	Aus - Schalter		EDV-Einfachdose		Telefon-Dose
	Serien-Schalter		EDV-Doppeldose		TV-Dose
	Wechsel-Schalter		Druckknopfmelder		Licht-Auslass (Decke)
	Doppel-Wechsel-Schalter		Rauchentlüftungs-Taster		Licht-Auslass (Wand)
	Kreuz-Schalter		Rauchmelder		Licht-Auslass (Direkt-Wand)
	Dimmer		Lautsprecher		Wandleuchte
	Blitz-Schalter		Blitzleuchte		Deckenleuchte
	Zeitimpuls-Schalter		Türöffner		Scheinwerfer
	Klingel-Taster		Klingel		FR-Balken 1/36 oder 1/58
	Licht-Taster		Sprechanlage (Innen)		
	2pol-Aus-Schalter		Sprechanlage (Aussen)		
	Bew-Melder		Fingerprint		
	Bew-Melder 360 Grad		Zimmerterminal		Fluchtweg-Tür
	Jalousie-Taster		Zug-Taster		Fluchtwegleuchte mit Richtungsflelle
	Schlüssel-Schalter		Ruf-Taster		Sicherheitsleuchte Einbau
	Steckdose 1fach		Kriech-Taster		Sicherheitsleuchte Aufbau
	Steckdose 2fach		Rufempfänger		Brüstungskanal
	Steckdose 3fach		Anwesenheitslampe		Kabelwanne
	Steckdose 4fach		Miniterminal		Klemmwanne
	Steckdose geschaltet		UHR		Unterverteiler
	CEE 5pol		Hupe		Verteiler
	230V-Auslass		Kamera		Erdungsdraht Ø10
	400V-Auslass		Klemmdose		Erdungsfahne Ø10
	Raumthermostat		Auslass Wohnungsstation inkl. FBH-Verteiler +Wärmemengenzähler		Erdungsverbinding Ø10
	Aussenfühler		Leerrohr		
	Lichtfühler				
	Windfühler				
	Lüfter über Nachlaufrelais				
	Motorantrieb				
	WRL-Regler				
	Bodendose				
	Zutrittskontrolle				

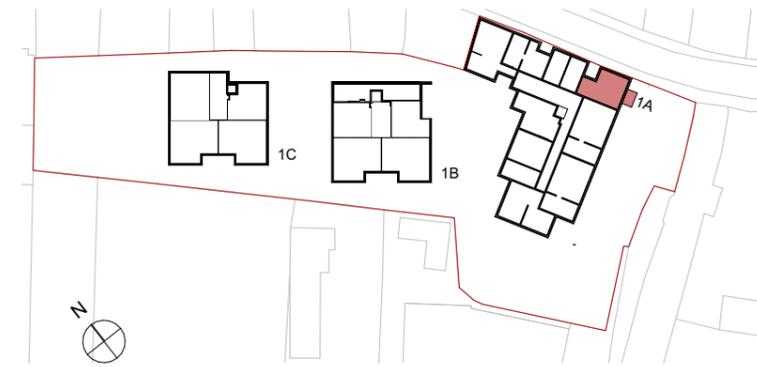


TOP 120

Wohnen	50,83
Balkon	7,02
Kellerabteil	3,20

Bemaßungen beziehen sich auf Rohbmaße unverputzt. Für Einrichtungen und Einbaumöbel sind Naturmaße zu nehmen. Die Raum- und Wohnungsgrößen können sich durch die Detailplanung geringfügig ändern.




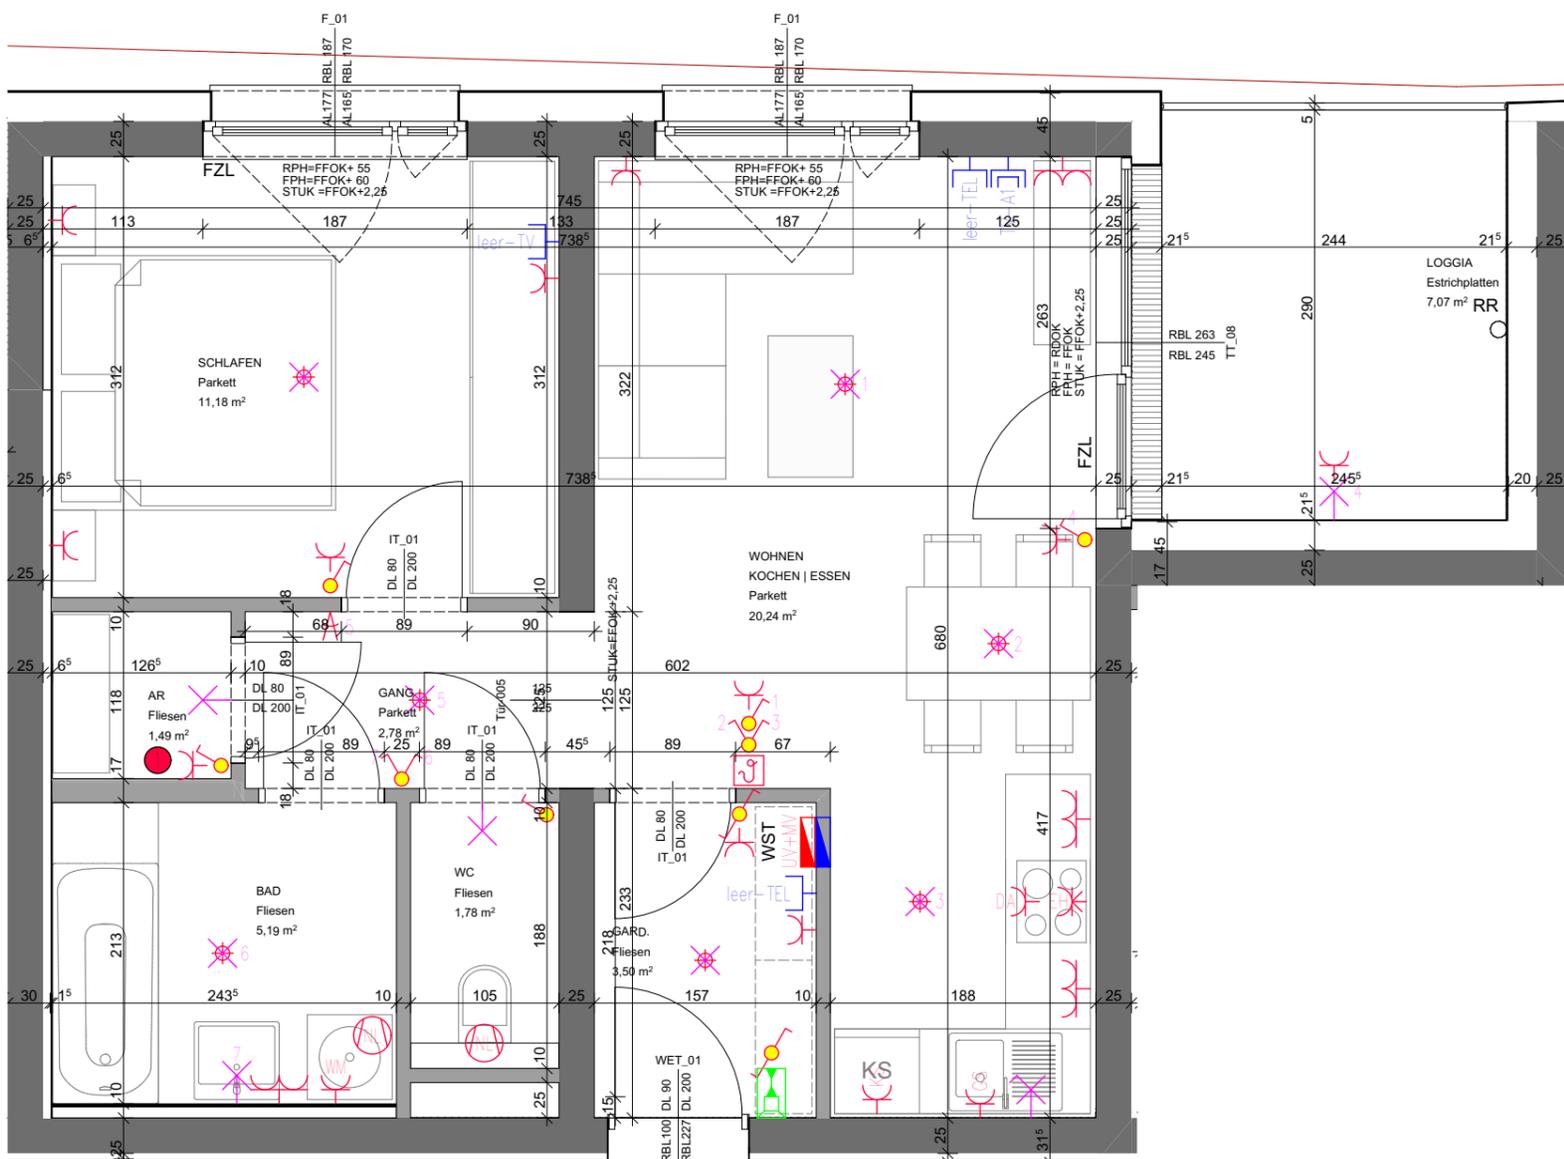

TOP 121

Elektrolegende

	Aus-Schalter		EDV-Einfachdose		Telefon-Dose
	Serien-Schalter		EDV-Doppeldose		TV-Dose
	Wechsel-Schalter		Druckknopfmelder		Licht-Auslass (Decke)
	Doppel-Wechsel-Schalter		Rauchentlüftung-Taster		Licht-Auslass (Wand)
	Kreuz-Schalter		Rauchmelder		Licht-Auslass (Direkt-Wand)
	Dimmer		Lautsprecher		Wandleuchte
	Zeit-Schalter		Blitzleuchte		Deckenleuchte
	Zeitimpuls-Schalter		Türöffner		Scheinwerfer
	Klingel-Taster		Klingel		FR-Balken 1/36 oder 1/58
	Licht-Taster		Sprechanlage (Innen)		
	2pot-Aus-Schalter		Sprechanlage (Aussen)		
	Bew-Melder		Fingerprint		Fluchtweg-Tür
	Bew-Melder 360 Grad		Zimmerterminal		Fluchtwegleuchte mit Richtungsflelle
	Jalousien-Taster		Zug-Taster		Sicherheitsleuchte Einbau
	Schlüssel-Schalter		Ruf-Taster		Sicherheitsleuchte Aufbau
	Steckdose 1fach		Kriech-Taster		Brüstungskanal
	Steckdose 2fach		Rufempfänger		Kabelwanne
	Steckdose 3fach		Anwesenheitslampe		Klemmdose
	Steckdose 4fach		Miniterminal		Unterverteiler
	Steckdose geschalten		UHR		Verteiler
	CEE 5pol		Hupe		Erdungsdraht Ø10
	230V-Auslass		Kamera		Erdungsfahne Ø10
	400V-Auslass		Klemmdose		Erdungsverbindung Ø10
	Raumthermostat		Aussenfühler		Deckendose
	Lichtfühler		Lüfter über Nachlaufrelais		Leerrohr
	Windfühler		Motorantrieb		
	WRL-Regler		Bodendose		
	Zutrittskontrolle		Auslass Wohnungsstation inkl. FBH-Verteiler +Wärmemengenzähler		

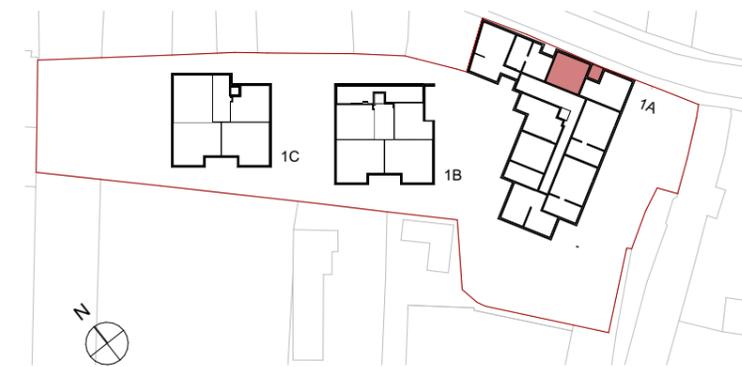


TOP 121

Wohnen	46,16
Loggia	7,07
Kellerabteil	3,20

Bemaßungen beziehen sich auf Rohbemaßungen unverputzt. Für Einrichtungen und Einbaumöbel sind Naturmaße zu nehmen. Die Raum- und Wohnungsgrößen können sich durch die Detailplanung geringfügig ändern.




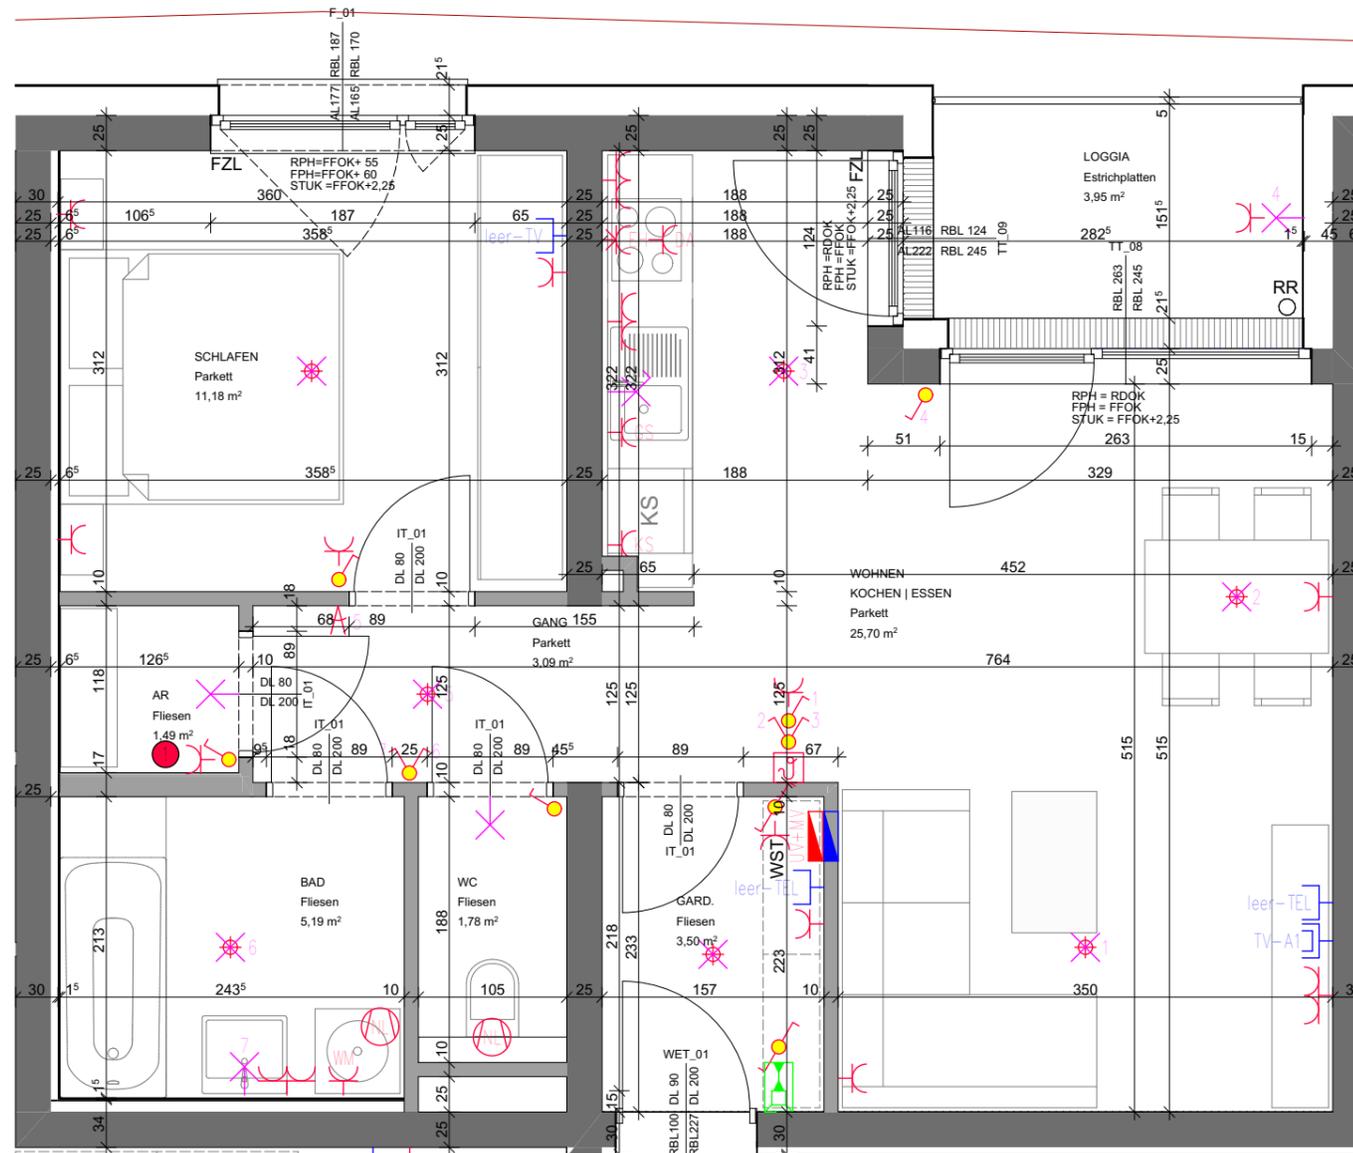

TOP 122

Elektrolegende

<ul style="list-style-type: none"> Aus - Schalter Serien-Schalter Wechsel-Schalter Doppel-Wechsel-Schalter Kreuz-Schalter Dimmer Zeit-Schalter Zeitimpuls-Schalter Klingel-Taster Licht-Taster 2pol-Aus-Schalter Bew-Melder Bew-Melder 360 Grad Jalousien-Taster Schlüssel-Schalter Steckdose 1fach Steckdose 2fach Steckdose 3fach Steckdose 4fach Steckdose geschalten CEE 5pol 230V-Auslass 400V-Auslass Raumthermostat Aussenfühler Lichtfühler Windfühler Lüfter über Nachlaufrelais Motorantrieb WRL-Regler Bodendose Zutrittskontrolle 	<ul style="list-style-type: none"> EDV-Einfachdose EDV-Doppeldose Druckknopfmelder Rauchentüftungs-Taster Rauchmelder Lautsprecher Blitzleuchte Türöffner Klingel Sprechanlage (Innen) Sprechanlage (Aussen) Fingerprint Zimmerterminal Zug-Taster Ruf-Taster Kriech-Taster Rufempfänger Anwesenheitslampe Miniterminal UHR Hupe Kamera Klemmdose Auslass Wohnungsstation inkl. FBH-Verteiler +Wärmemengenzähler 	<ul style="list-style-type: none"> Telefon-Dose TV-Dose Licht-Auslass (Decke) Licht-Auslass (Wand) Licht-Auslass (Direkt-Wand) Wandleuchte Deckenleuchte Scheinwerfer FR-Balken 1/36 oder 1/58 Fluchtweg-Tür Fluchtwegleuchte mit Richtungsflelle Sicherheitsleuchte Einbau Sicherheitsleuchte Aufbau Brüstungskanal Kabelwanne Klemmdose Unterverteiler Verteiler Erdungsdraht Ø10 Erdungsfahne Ø10 Erdungsverbindung Ø10 Deckendose Leerrohr
---	--	---

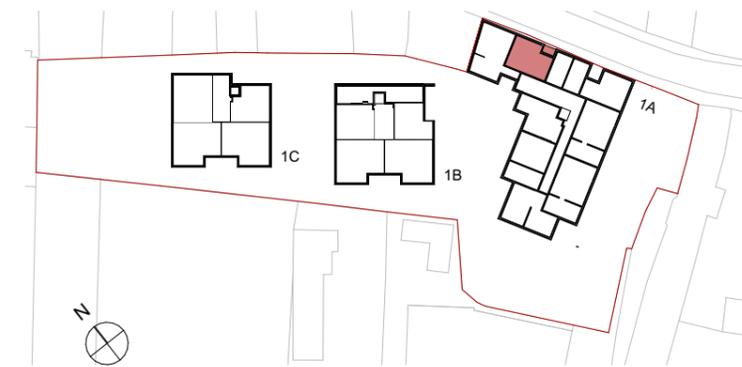

TOP 122

Wohnen	51,93
Loggia	3,95
Kellerabteil	3,20


Bemaßungen beziehen sich auf Rohbmaße unverputzt. Für Einrichtungen und Einbaumöbel sind Naturmaße zu nehmen. Die Raum- und Wohnungsgrößen können sich durch die Detailplanung geringfügig ändern.





Elektrolegende

	Aus-Schalter		EDV-Einfachdose		Telefon-Dose
	Serien-Schalter		EDV-Doppeldose		TV-Dose
	Wechsel-Schalter		Druckknopfmelder		Licht-Auslass (Decke)
	Doppel-Wechsel-Schalter		Rauchentföngungs-Taster		Licht-Auslass (Wand)
	Kreuz-Schalter		Rauchmelder		Licht-Auslass (Direkt-Wand)
	Dimmer		Lautsprecher		Wandleuchte
	Zeit-Schalter		Blitzleuchte		Deckenleuchte
	Zeitimpuls-Schalter		Türöffner		Scheinwerfer
	Klingel-Taster		Klingel		FR-Balken 1/36 oder 1/58
	Licht-Taster		Sprechanlage (Innen)		
	2pot-Aus-Schalter		Sprechanlage (Aussen)		
	Bew-Melder		Fingerprint		Fluchtweg-Tür
	Bew-Melder 360 Grad		Zimmerterminal		Fluchtwegleuchte mit Richtungsleiste
	Jalousien-Taster		Zug-Taster		Sicherheitsleuchte Einbau
	Schlüssel-Schalter		Ruf-Taster		Sicherheitsleuchte Aufbau
	Steckdose 1fach		Kriech-Taster		Brüstungskanal
	Steckdose 2fach		Rufempfänger		Kabelwanne
	Steckdose 3fach		Anwesenheitslampe		Klemmdose
	Steckdose 4fach		Miniterminal		Unterverteiler
	Steckdose geschalten		UHR		Verteiler
	CEE 5pol		Hupe		Erdungsdraht Ø10
	230V-Auslass		Kamera		Erdungsfahne Ø10
	400V-Auslass		Klemmdose		Erdungsverbindung Ø10
	Raumthermostat		Auslass Wohnungsstation inkl. FBH-Verteiler +Wärmemengenzähler		Steckdose
	Aussenfühler				Leerrohr
	Lichtfühler				
	Windfühler				
	Lüfter über Nachlaufrelais				
	Motorantrieb				
	WRL-Regler				
	Bodendose				
	Zutrittskontrolle				

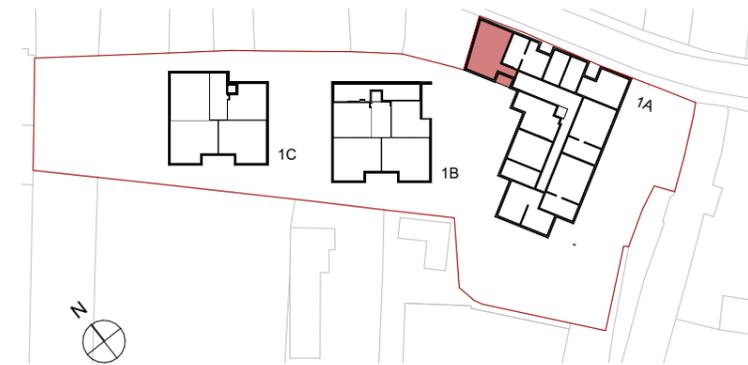


TOP 123

Wohnen	74,83
Loggia	6,24
Kellerabteil	3,20

Bemaßungen beziehen sich auf Rohbemaßungen unverputzt. Für Einrichtungen und Einbaumöbel sind Naturmaße zu nehmen. Die Raum- und Wohnungsgrößen können sich durch die Detailplanung geringfügig ändern.




TOP 123

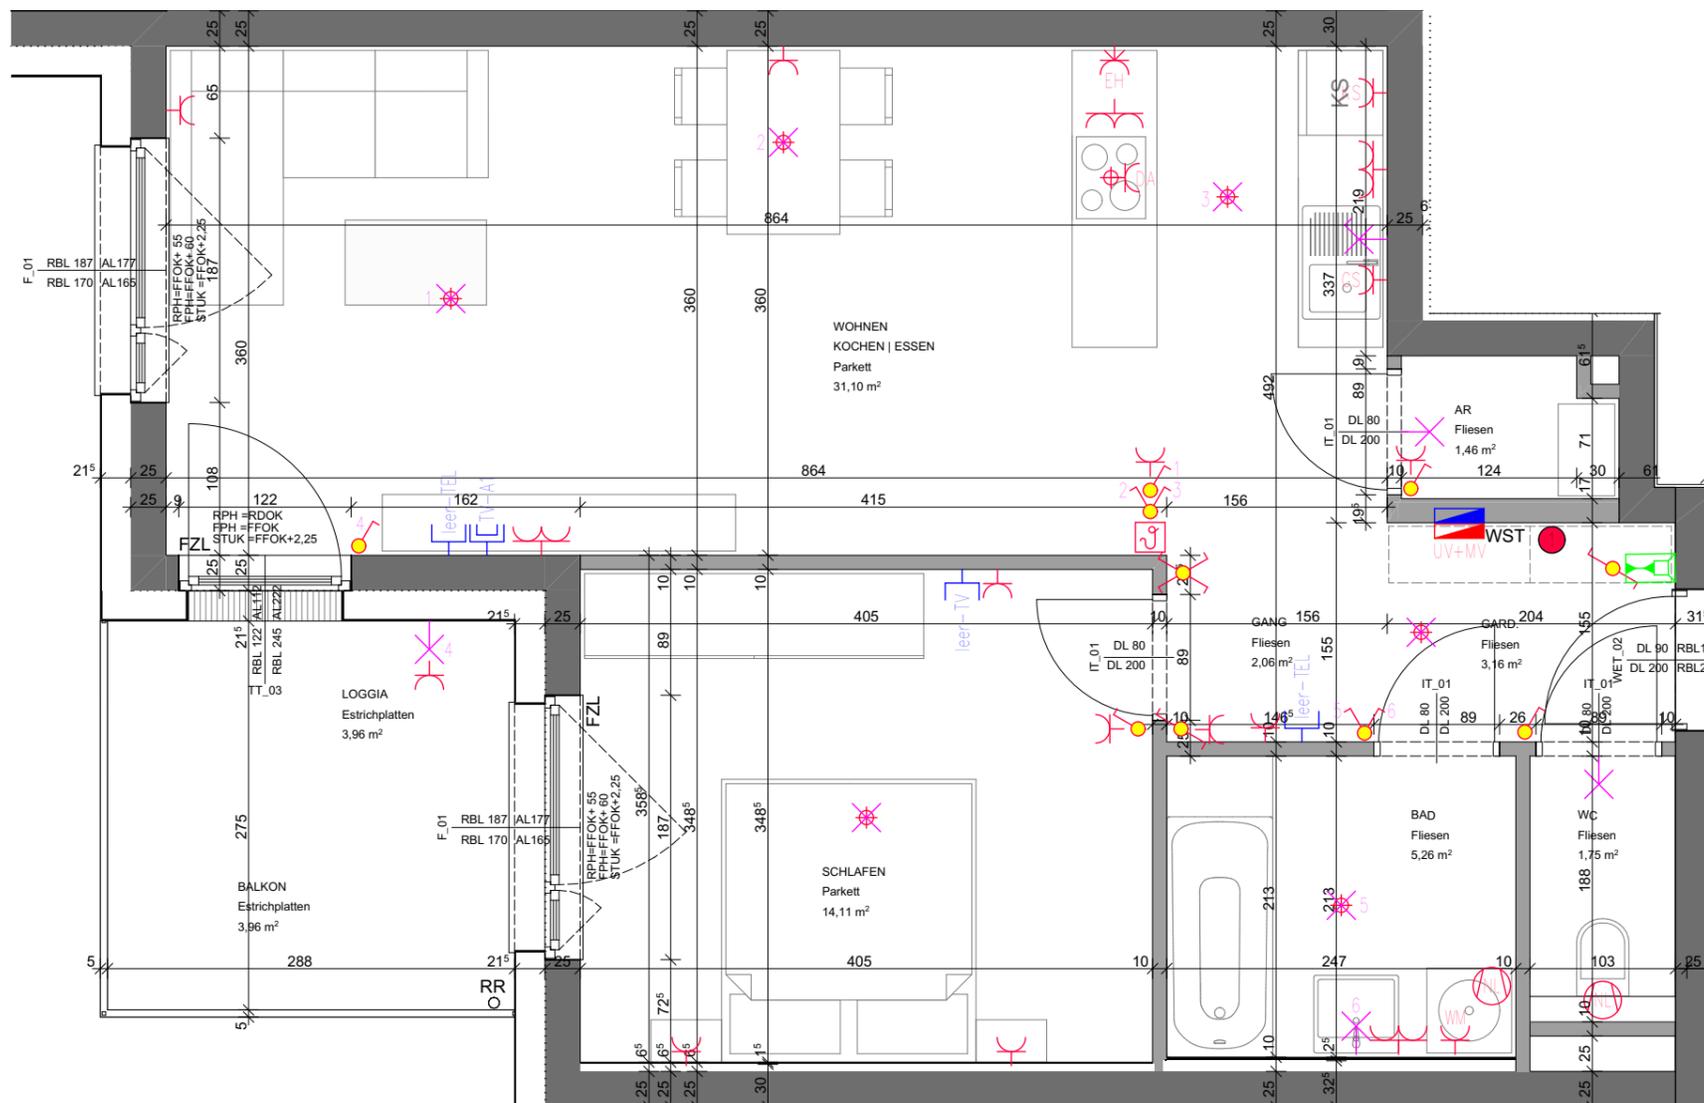

Elektrolegende

<ul style="list-style-type: none"> Aus - Schalter Serien-Schalter Wechsel-Schalter Doppel-Wechsel-Schalter Kreuz-Schalter Dimmer Zeit-Schalter Klingel-Taster Licht-Taster 2pot-Aus-Schalter Bew-Melder Bew-Melder 360 Grad Jalousien-Taster Schlüssel-Schalter Steckdose 1fach Steckdose 2fach Steckdose 3fach Steckdose 4fach Steckdose geschalten CEE 5pol 230V-Auslass 400V-Auslass Raumthermostat Lichtfühler Windfühler Lüfter über Nachlaufrelais Motorantrieb WRL-Regler Bodendose Zutrittskontrolle 	<ul style="list-style-type: none"> EDV-Einfachdose EDV-Doppeldose Druckknopfmelder Rauchentlüftungs-Taster Rauchmelder Lautsprecher Blitzleuchte Türöffner Sprechanlage (Innen) Sprechanlage (Aussen) Fingerprint Zimmerterminal Zug-Taster Ruf-Taster Kriech-Taster Rufempfänger Anwesenheitslampe Miniterminal UHR Hupe Kamera Klemmdose Auslass Wohnungsstation inkl. FBH-Verteiler +Wärmemengenzähler 	<ul style="list-style-type: none"> Telefon-Dose TV-Dose Licht-Auslass (Decke) Licht-Auslass (Wand) Licht-Auslass (Direkt-Wand) Wandleuchte Deckenleuchte Scheinwerfer FR-Balken 1/36 oder 1/58 Fluchtweg-Tür Fluchtwegleuchte mit Richtungsfleile Sicherheitsleuchte Einbau Sicherheitsleuchte Aufbau Brüstungskanal Kabelwanne Klemmdose Unterverteiler Verteiler Erdungsdraht Ø10 Erdungsfahne Ø10 Erdungsverbindung Ø10 Deckendose Leerrohr
--	--	---

TOP 124

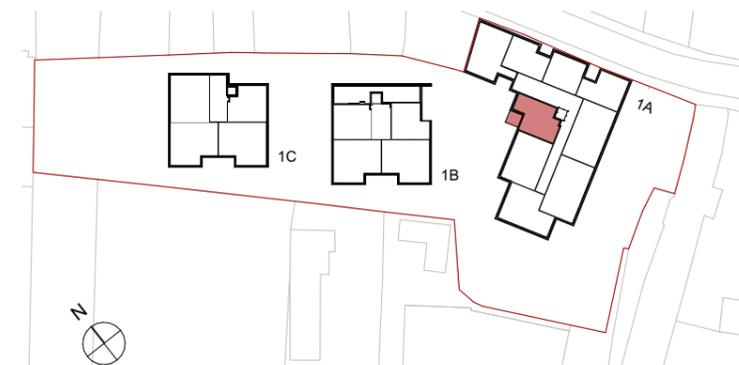

TOP 124

Wohnen	58,90
Loggia	3,96
Balkon	3,96
Kellerabteil	3,20


Bemaßungen beziehen sich auf Rohbmaße unverputzt. Für Einrichtungen und Einbaumöbel sind Naturmaße zu nehmen. Die Raum- und Wohnungsgrößen können sich durch die Detailplanung geringfügig ändern.





Elektrolegende

	Aus-Schalter		EDV-Einfachdose		Telefon-Dose
	Serien-Schalter		EDV-Doppeldose		TV-Dose
	Wechsel-Schalter		Druckknopfmelder		Licht-Auslass (Decke)
	Doppel-Wechsel-Schalter		Rauchentföngungs-Taster		Licht-Auslass (Wand)
	Kreuz-Schalter		Rauchmelder		Licht-Auslass (Direkt-Wand)
	Dimmer		Lautsprecher		Wandleuchte
	Zeit-Schalter		Blitzleuchte		Deckenleuchte
	Zeitimpuls-Schalter		Türöffner		Scheinwerfer
	Klingel-Taster		Klingel		FR-Balken 1/36 oder 1/58
	Licht-Taster		Sprechanlage (Innen)		
	2pol-Aus-Schalter		Sprechanlage (Aussen)		
	Bew-Melder		Fingerprint		Fluchtweg-Tür
	Bew-Melder 360 Grad		Zimmerterminal		Fluchtwegleuchte mit Richtungsflelle
	Jalousien-Taster		Zug-Taster		Sicherheitsleuchte Einbau
	Schlüssel-Schalter		Ruf-Taster		Sicherheitsleuchte Aufbau
	Steckdose 1fach		Kriech-Taster		Brüstungskanal
	Steckdose 2fach		Rufempfänger		Kabelwanne
	Steckdose 3fach		Anwesenheitslampe		Klemmdose
	Steckdose 4fach		Miniterminal		Unterverteiler
	Steckdose geschalten		UHR		Verteiler
	CEE 5pol		Hupe		Erdungsdraht Ø10
	230V-Auslass		Kamera		Erdungsfähne Ø10
	400V-Auslass		Klemmdose		Erdungsverbindung Ø10
	Raumthermostat		Auslass Wohnungsstation inkl. FBH-Verteiler +Wärmemengenzähler		Steckdose
	Aussenfühler				Leerrohr
	Lichtfühler				
	Windfühler				
	Lüfter über Nachlaufrelais				
	Motorantrieb				
	WRL-Regler				
	Bodendose				
	Zutrittskontrolle				

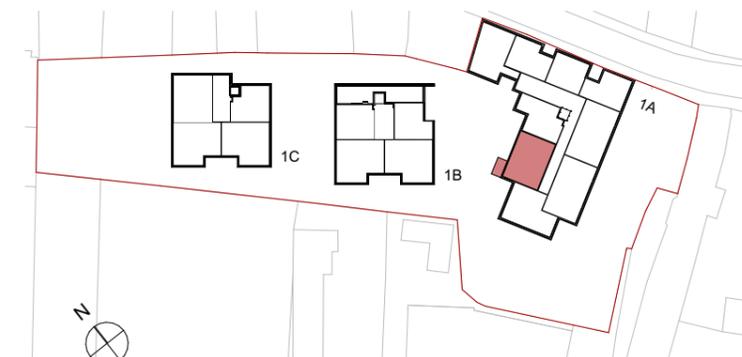


TOP 125

Wohnen	75,45
Balkon	7,98
Kellerabteil	3,20

Bemaßungen beziehen sich auf Rohbabaßmessungen unverputzt. Für Einrichtungen und Einbaumöbel sind Naturmaße zu nehmen. Die Raum- und Wohnungsgrößen können sich durch die Detailplanung geringfügig ändern.




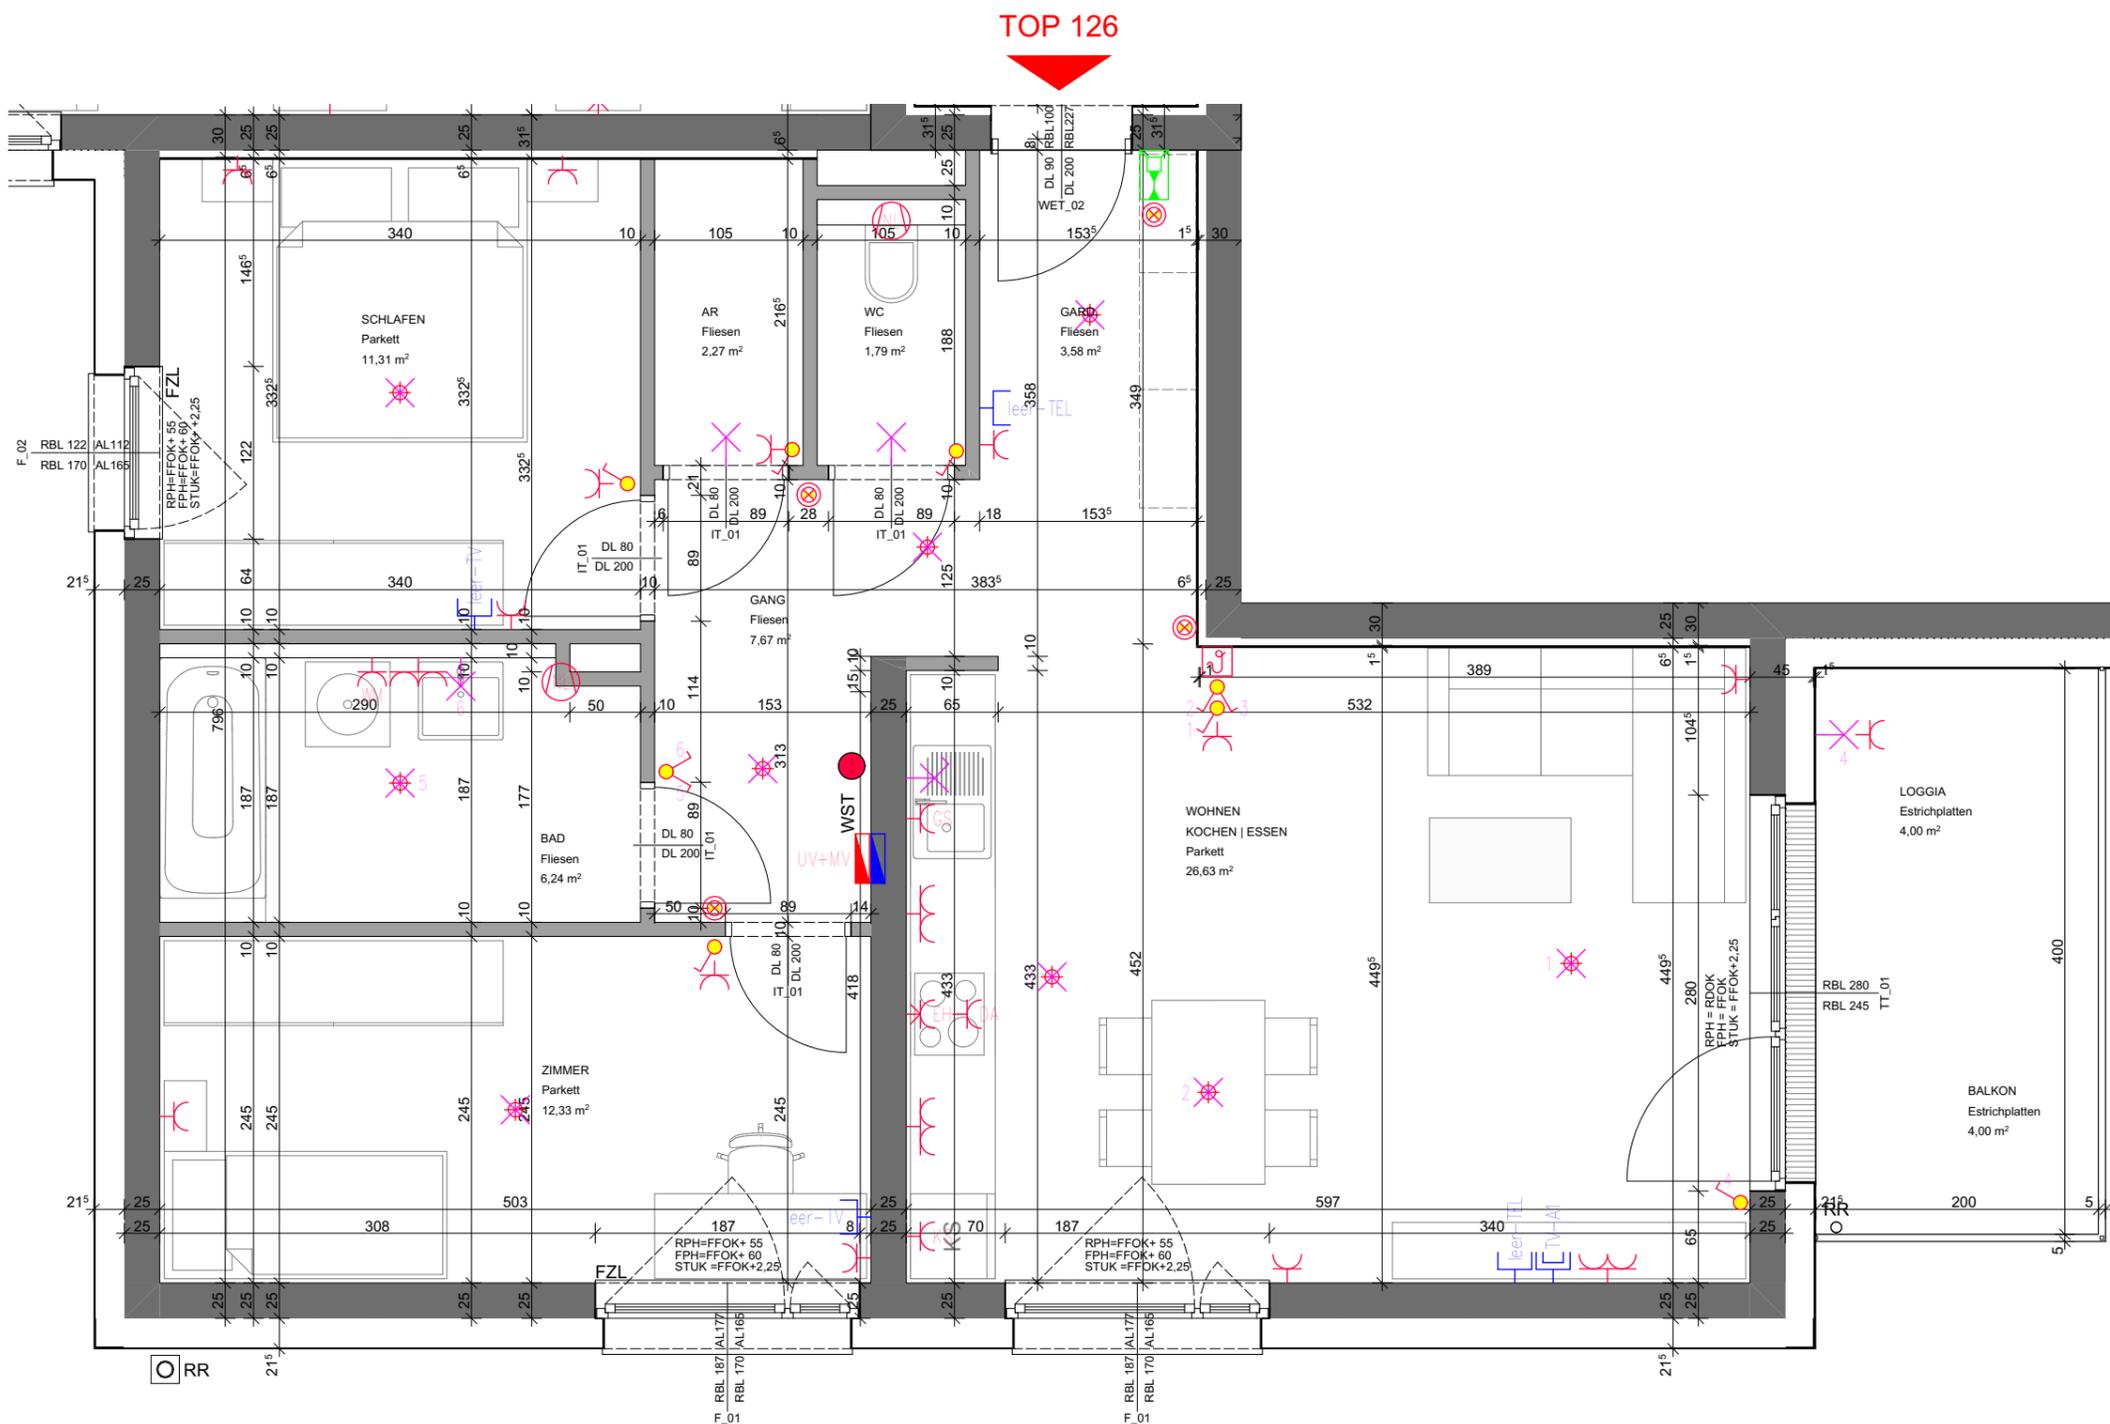

TOP 126

Elektrolegende

	Aus-Schalter		EDV-Einfachdose		Telefon-Dose
	Serien-Schalter		EDV-Doppeldose		TV-Dose
	Wechsel-Schalter		Druckknopfmelder		Licht-Auslass (Decke)
	Doppel-Wechsel-Schalter		Rauchentföngungs-Taster		Licht-Auslass (Wand)
	Kreuz-Schalter		Rauchmelder		Licht-Auslass (Direkt-Wand)
	Dimmer		Lautsprecher		Wandleuchte
	Zeit-Schalter		Blitzleuchte		Deckenleuchte
	Zeitimpuls-Schalter		Türöffner		Scheinwerfer
	Klingel-Taster		Klingel		FR-Balken 1/36 oder 1/58
	Licht-Taster		Sprechanlage (Innen)		
	2pot-Aus-Schalter		Sprechanlage (Aussen)		
	Bew-Melder		Fingerprint		Fluchtweg-Tür
	Bew-Melder 360 Grad		Zimmerterminal		Fluchtwegleuchte mit Richtungsleiste
	Jalousien-Taster		Zug-Taster		Sicherheitsleuchte Einbau
	Schlüssel-Schalter		Ruf-Taster		Sicherheitsleuchte Aufbau
	Steckdose 1fach		Kriech-Taster		Brüstungskanal
	Steckdose 2fach		Rufempfänger		Kabelwanne
	Steckdose 3fach		Anwesenheitslampe		Klemmdose
	Steckdose 4fach		Miniterminal		Unterverteiler
	Steckdose geschaltet		UHR		Verteiler
	CEE 5pol		Hupe		Erdungsdraht Ø10
	230V-Auslass		Kamera		Erdungsfahne Ø10
	400V-Auslass		Klemmdose		Erdungsverbindung Ø10
	Raumthermostat		Aussenfühler		Deckendose
	Lichtfühler		Windfühler		Leerrohr
	Lüfter über Nachlaufrelais		Motorantrieb		
	WRL-Regler		Bodendose		
	Zutrittskontrolle		Auslass Wohnungsstation inkl. FBH-Verteiler +Wärmemengenzähler		

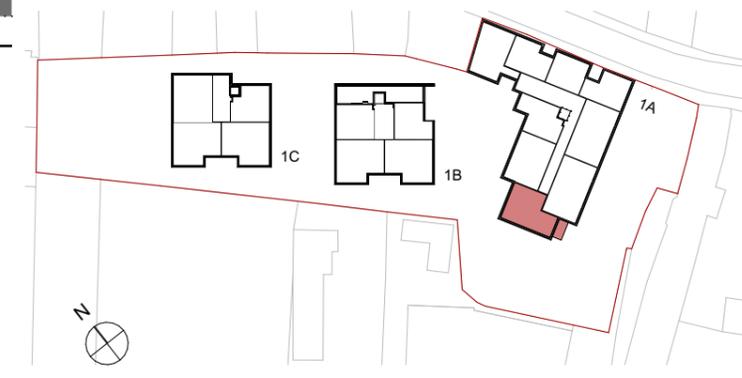


TOP 126

Wohnen	71,82
Loggia	4,00
Balkon	4,00
Kellerabteil	3,20

Bemaßungen beziehen sich auf Rohbemaßungen unverputzt. Für Einrichtungen und Einbaumöbel sind Naturmaße zu nehmen. Die Raum- und Wohnungsgrößen können sich durch die Detailplanung geringfügig ändern.




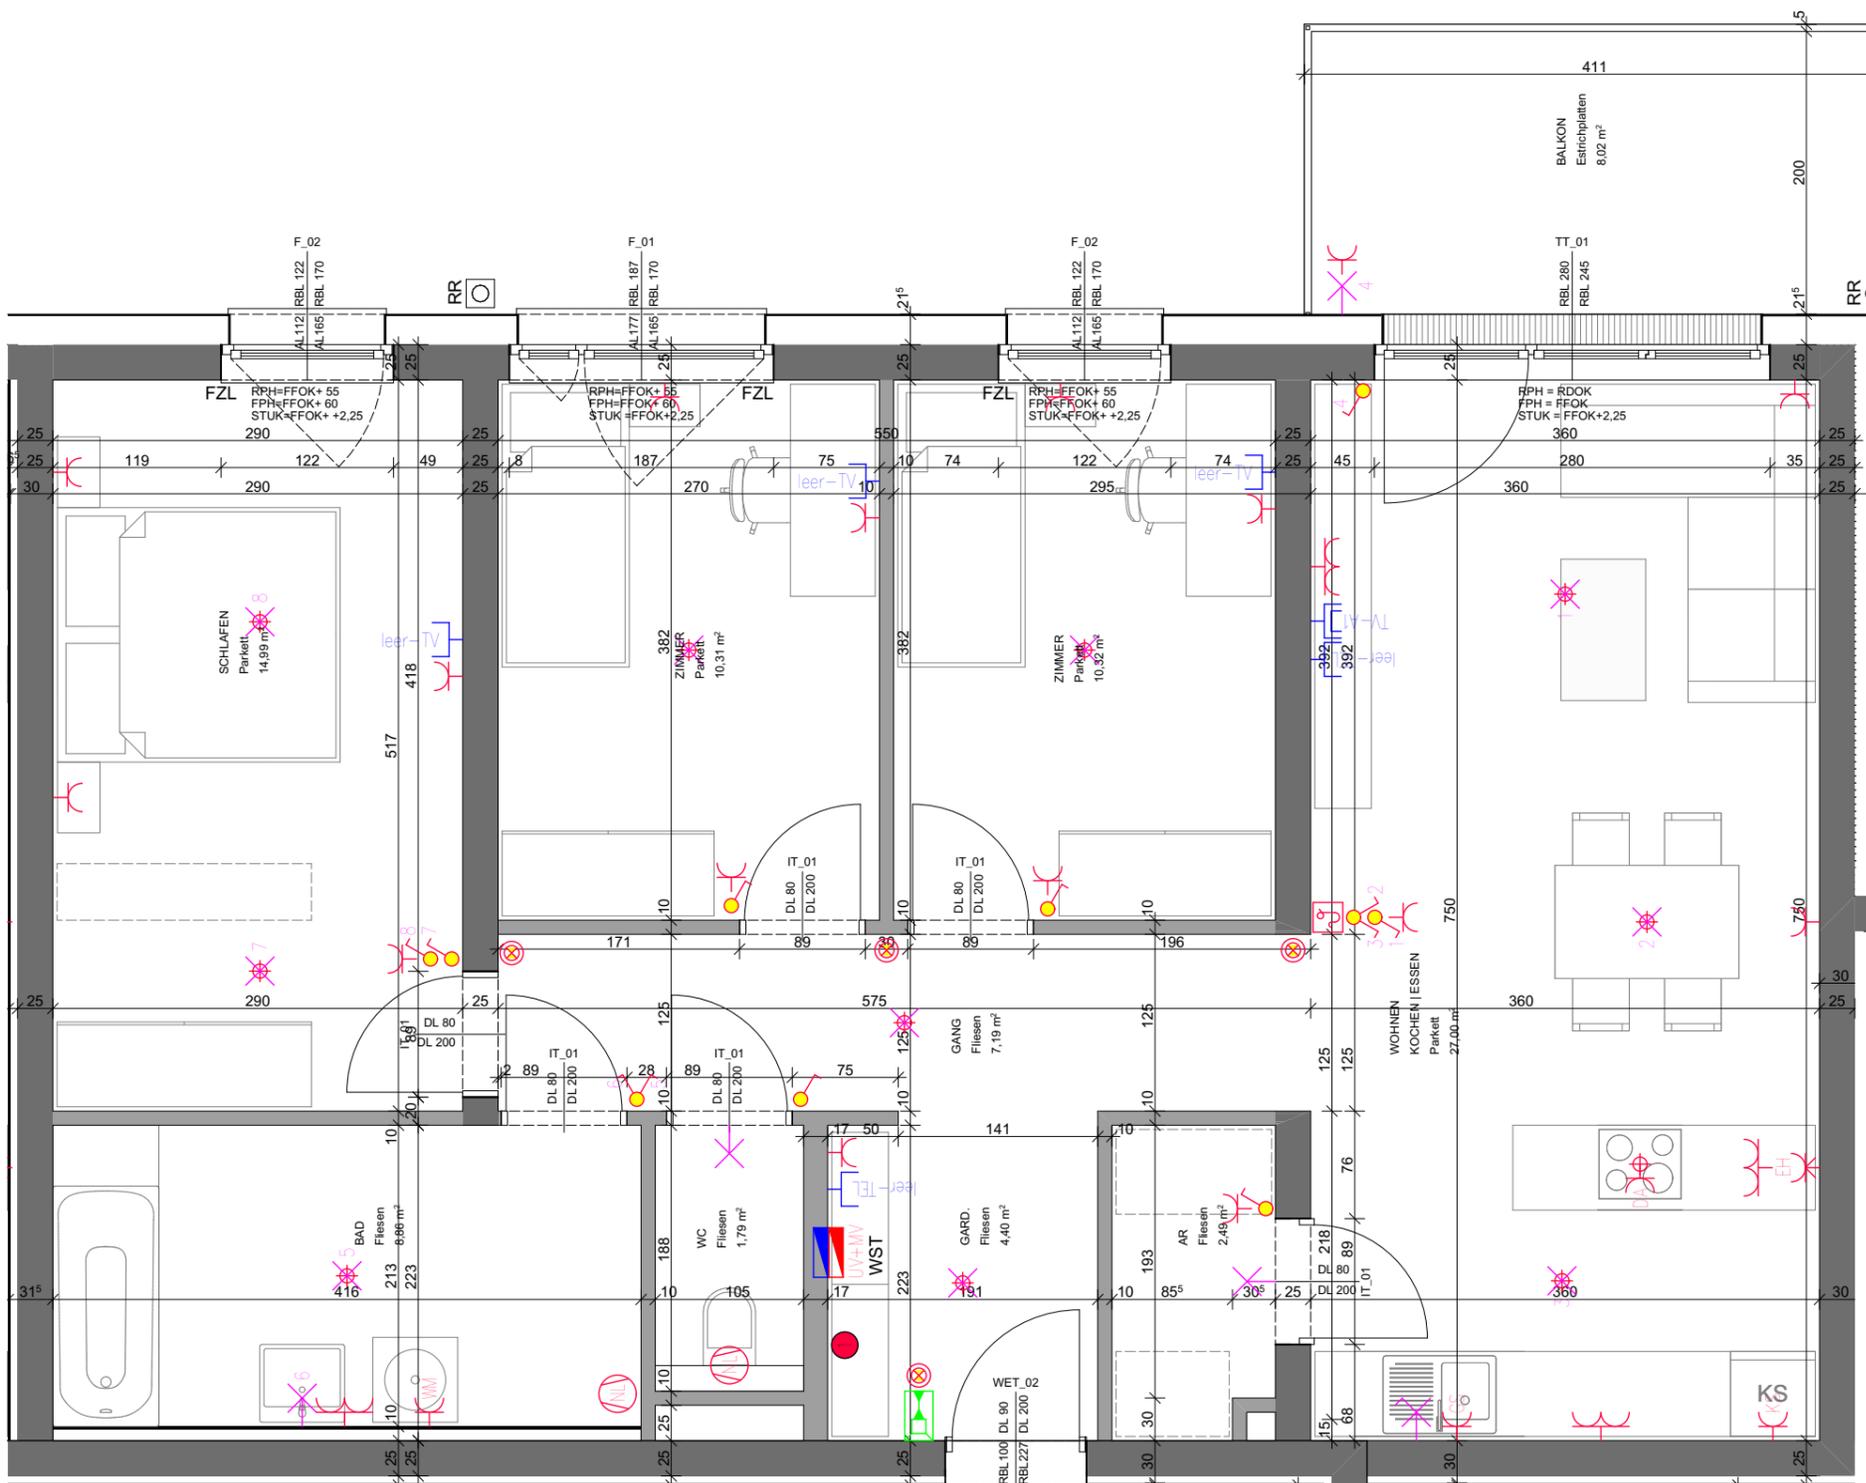

TOP 127

Elektrolegende

Aus - Schalter	EDV-Einfachdose	Telefon-Dose
Serien-Schalter	EDV-Doppeldose	TV-Dose
Wechsel-Schalter	Druckknopfmelder	Licht-Auslass (Decke)
Doppel-Wechsel-Schalter	Rauchentföhrungs-Taster	Licht-Auslass (Wand)
Kreuz-Schalter	Rauchmelder	Licht-Auslass (Direkt-Wand)
Dimmer	Lautsprecher	Wandleuchte
Zeit-Schalter	Blitzleuchte	Deckenleuchte
Zeitimpuls-Schalter	Türöffner	Scheinwerfer
Klingel-Taster	Klingel	FR-Balken 1/36 oder 1/58
Licht-Taster	Sprechanlage (Innen)	
2pol-Aus-Schalter	Sprechanlage (Aussen)	
Bew-Melder	Fingerprint	Fluchtweg-Tür
Bew-Melder 360 Grad	Zimmerterminal	Fluchtwegleuchte mit Richtungsfleile
Jalousien-Taster	Zug-Taster	Sicherheitsleuchte Einbau
Schlüssel-Schalter	Ruf-Taster	Sicherheitsleuchte Aufbau
Steckdose 1fach	Brüstungs-Taster	Kriechkanal
Steckdose 2fach	Rufempfänger	Kabelwanne
Steckdose 3fach	Anwesenheitslampe	Klemmdose
Steckdose 4fach	Miniterminal	Unterverteiler
Steckdose geschalten	UHR	Verteiler
CEE 5pol	Hupe	Erddraht Ø10
230V-Auslass	Kamera	Erddraht Ø10
400V-Auslass	Klemmdose	Erddraht Ø10
Raumthermostat		Deckendose
Aussenfühler		Leerrohr
Lichtfühler		
Windfühler		
Lüfter über Nachlaufrelais		
Motorantrieb		
WRL-Regler		
Bodendose		
Zutrittskontrolle		
	Auslass Wohnungsstation inkl. FBH-Verteiler +Wärmemengenzähler	

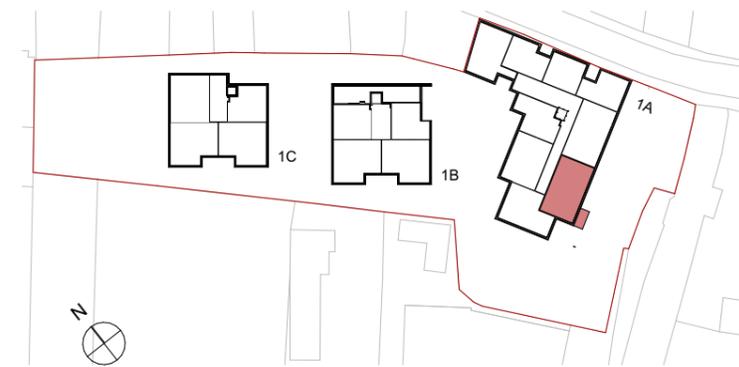

TOP 127

Wohnen	87,35
Balkon	8,02
Kellerabteil	3,20

Bemaßungen beziehen sich auf Rohbemaßungen unverputzt. Für Einrichtungen und Einbaumöbel sind Naturmaße zu nehmen. Die Raum- und Wohnungsgrößen können sich durch die Detailplanung geringfügig ändern.




TOP 128



Elektrolegende

	Aus-Schalter		EDV-Einfachdose		Telefon-Dose
	Serien-Schalter		EDV-Doppeldose		TV-Dose
	Wechsel-Schalter		Druckknopfmelder		Licht-Auslass (Decke)
	Doppel-Wechsel-Schalter		Rauchentlüftung-Taster		Licht-Auslass (Wand)
	Kreuz-Schalter		Rauchmelder		Licht-Auslass (Direkt-Wand)
	Dimmer		Lautsprecher		Wandleuchte
	Blitz-Schalter		Blitzleuchte		Deckenleuchte
	Zeit-Schalter		Türöffner		Scheinwerfer
	Zeitimpuls-Schalter		Klingel		FR-Balken 1/36 oder 1/58
	Klingel-Taster		Sprechanlage (Innen)		
	Licht-Taster		Sprechanlage (Aussen)		
	2pol-Aus-Schalter		Fingerprint		Fluchtweg-Tür
	Bew-Melder		Zimmerterminal		Fluchtwegleuchte mit Richtungsfleile
	Bew-Melder 360 Grad		Zug-Taster		Sicherheitsleuchte Einbau
	Jalousien-Taster		Ruf-Taster		Sicherheitsleuchte Aufbau
	Schlüssel-Schalter		Kriech-Taster		Brüstungskanal
	Steckdose 1fach		Rufempfänger		Kabelwanne
	Steckdose 2fach		Anwesenheitslampe		Klemmdose
	Steckdose 3fach		Miniterminal		Unterverteiler
	Steckdose 4fach		UHR		Verteiler
	Steckdose geschalten		CEE 5pol		Erdungsdraht Ø10
	CEE 5pol		Hupe		Erdungsfahne Ø10
	230V-Auslass		Kamera		Erdungsverbindung Ø10
	400V-Auslass		Klemmdose		Deckendose
	Raumthermostat		Lüfter über Nachlaufrelais		Leerrohr
	Aussenfühler		Motorantrieb		
	Lichtfühler		WRL-Regler		
	Windfühler		Bodendose		
	Zutrittskontrolle		Auslass Wohnungsstation inkl. FBH-Verteiler +Wärmemengenzähler		

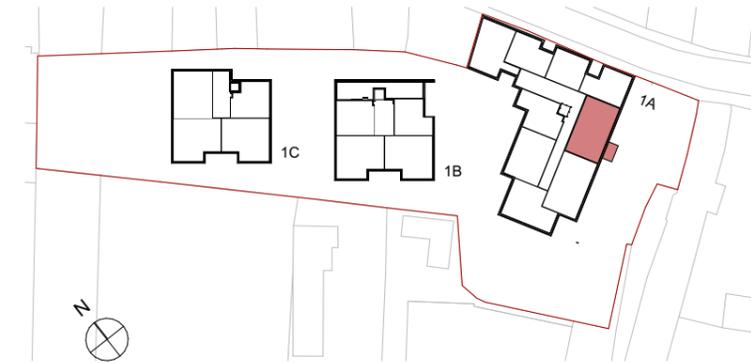

TOP 128


Wohnen	86,86
Balkon	7,02
Kellerabteil	3,20

Bemaßungen beziehen sich auf Rohbmaße unverputzt. Für Einrichtungen und Einbaumöbel sind Naturmaße zu nehmen. Die Raum- und Wohnungsgrößen können sich durch die Detailplanung geringfügig ändern.




Elektrolegende

	Aus-Schalter		EDV-Einfachdose		Telefon-Dose
	Serien-Schalter		EDV-Doppeldose		TV-Dose
	Wechsel-Schalter		Druckknopfmelder		Licht-Auslass (Decke)
	Doppel-Wechsel-Schalter		Rauchentföngungs-Taster		Licht-Auslass (Wand)
	Kreuz-Schalter		Rauchmelder		Licht-Auslass (Direkt-Wand)
	Dimmer		Lausprecher		Wandleuchte
	Zeit-Schalter		Blitzleuchte		Deckenleuchte
	Zeitimpuls-Schalter		Türöffner		Scheinwerfer
	Klingel-Taster		Klingel		FR-Balken 1/36 oder 1/58
	Licht-Taster		Sprechanlage (Innen)		
	2pol-Aus-Schalter		Sprechanlage (Aussen)		
	Bew-Melder		Fingerprint		
	Bew-Melder 360 Grad		Fluchtweg-Tür		
	Jalousie-Taster		Fluchtwegleuchte mit Richtungsflelle		
	Schlüssel-Schalter		Zimmerterminal		Sicherheitsleuchte Einbau
	Steckdose 1fach		Zug-Taster		Sicherheitsleuchte Aufbau
	Steckdose 2fach		Ruf-Taster		Brüstungskanal
	Steckdose 3fach		Kriech-Taster		Kabelwanne
	Steckdose 4fach		Rufempfänger		Klemmdose
	Steckdose geschalten		Anwesenheitslampe		Unterverteiler
	CEE 5pol		Miniterminal		Verteiler
	230V-Auslass		UHR		Erdungsdraht Ø10
	400V-Auslass		Hupe		Erdungsfähne Ø10
	Raumthermostat		Kamera		Erdungsverbundung Ø10
	Aussenfühler		Klemmdose		Deckendose
	Lichtfühler		Auslass Wohnungsstation inkl. FBH-Verteiler +Wärmemengenzähler		Leerrohr
	Windfühler				
	Lüfter über Nachlaufrelais				
	Motorantrieb				
	WRL-Regler				
	Bodendose				
	Zutrittskontrolle				

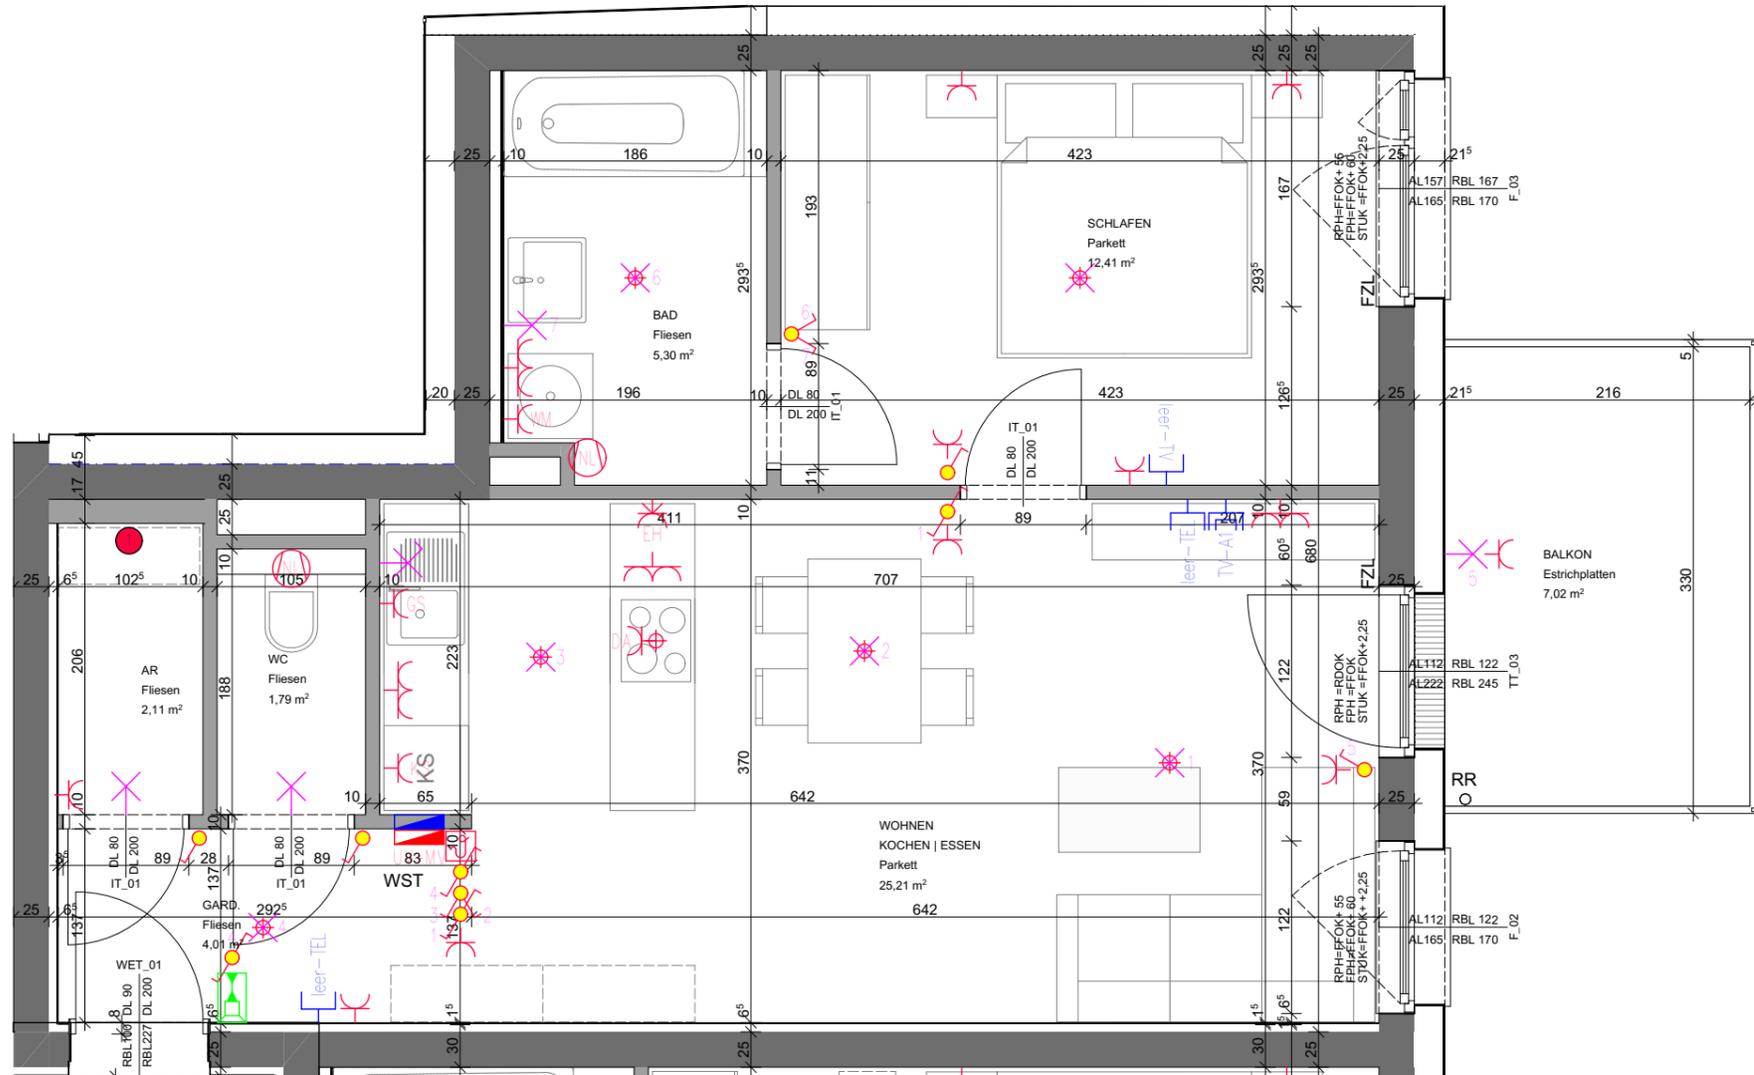

TOP 129

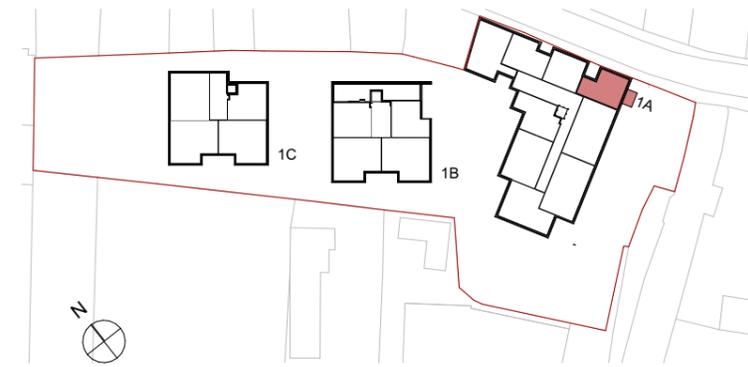


TOP 129

Wohnen	50,83
Balkon	7,02
Kellerabteil	3,20

Bemaßungen beziehen sich auf Rohbmaße unverputzt. Für Einrichtungen und Einbaumöbel sind Naturmaße zu nehmen. Die Raum- und Wohnungsgrößen können sich durch die Detailplanung geringfügig ändern.




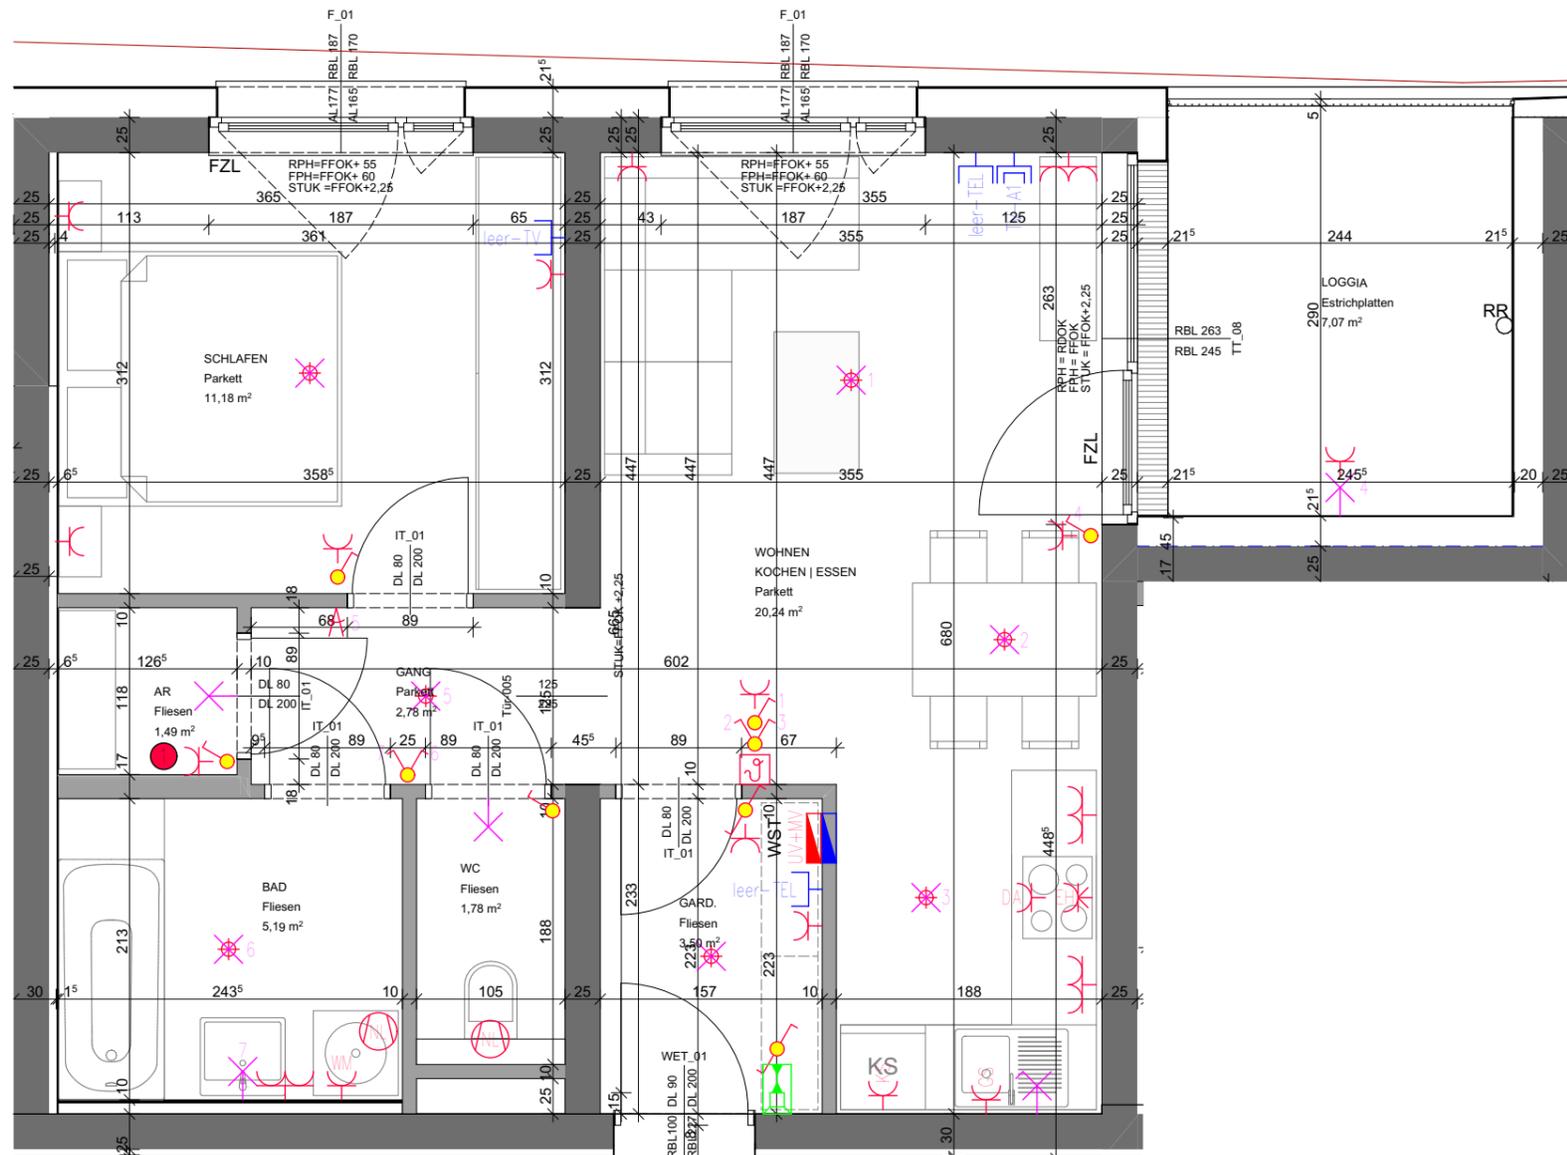

TOP 130

Elektrolegende

	Aus - Schalter		EDV-Einfachdose		Telefon-Dose
	Serien-Schalter		EDV-Doppeldose		TV-Dose
	Wechsel-Schalter		Druckknopfmelder		Licht-Auslass (Decke)
	Doppel-Wechsel-Schalter		Rauchentlüftung-Taster		Licht-Auslass (Wand)
	Kreuz-Schalter		Rauchmelder		Licht-Auslass (Direkt-Wand)
	Dimmer		Lautsprecher		Wandleuchte
	Zeit-Schalter		Blitzleuchte		Deckenleuchte
	Zeitimpuls-Schalter		Türöffner		Scheinwerfer
	Klingel-Taster		Klingel		FR-Balken 1/36 oder 1/58
	Licht-Taster		Sprechanlage (Innen)		
	2pot-Aus-Schalter		Sprechanlage (Aussen)		
	Bew-Melder		Fingerprint		Fluchtweg-Tür
	Bew-Melder 360 Grad		Zimmerterminal		Fluchtwegleuchte mit Richtungseile
	Jalousien-Taster		Zug-Taster		Sicherheitsleuchte Einbau
	Schlüssel-Schalter		Ruf-Taster		Sicherheitsleuchte Aufbau
	Steckdose 1fach		Kriech-Taster		Brüstungskanal
	Steckdose 2fach		Rufempfänger		Kabelwanne
	Steckdose 3fach		Anwesenheitslampe		Klemmdose
	Steckdose 4fach		Miniterminal		Unterverteiler
	Steckdose geschalten		UHR		Verteiler
	CEE 5pol		Hupe		Erdungsdraht Ø10
	230V-Auslass		Kamera		Erdungsfahne Ø10
	400V-Auslass		Klemmdose		Erdungsverbindung Ø10
	Raumthermostat		Auslass Wohnungsstation inkl. FBH-Verteiler +Wärmemengenzähler		Deckendose
	Aussenfühler				Leerrohr
	Lichtfühler				
	Windfühler				
	Lüfter über Nachlaufrelais				
	Motorantrieb				
	WRL-Regler				
	Bodendose				
	Zutrittskontrolle				

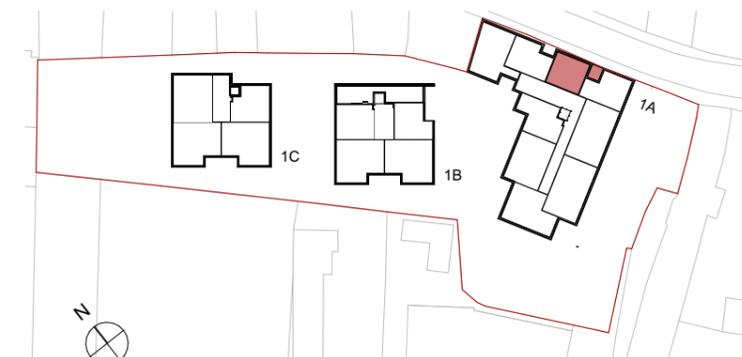


TOP 130

Wohnen	46,16
Loggia	7,07
Kellerabteil	3,20

Bemaßungen beziehen sich auf Rohbemaßungen unverputzt. Für Einrichtungen und Einbaumöbel sind Naturmaße zu nehmen. Die Raum- und Wohnungsgrößen können sich durch die Detailplanung geringfügig ändern.




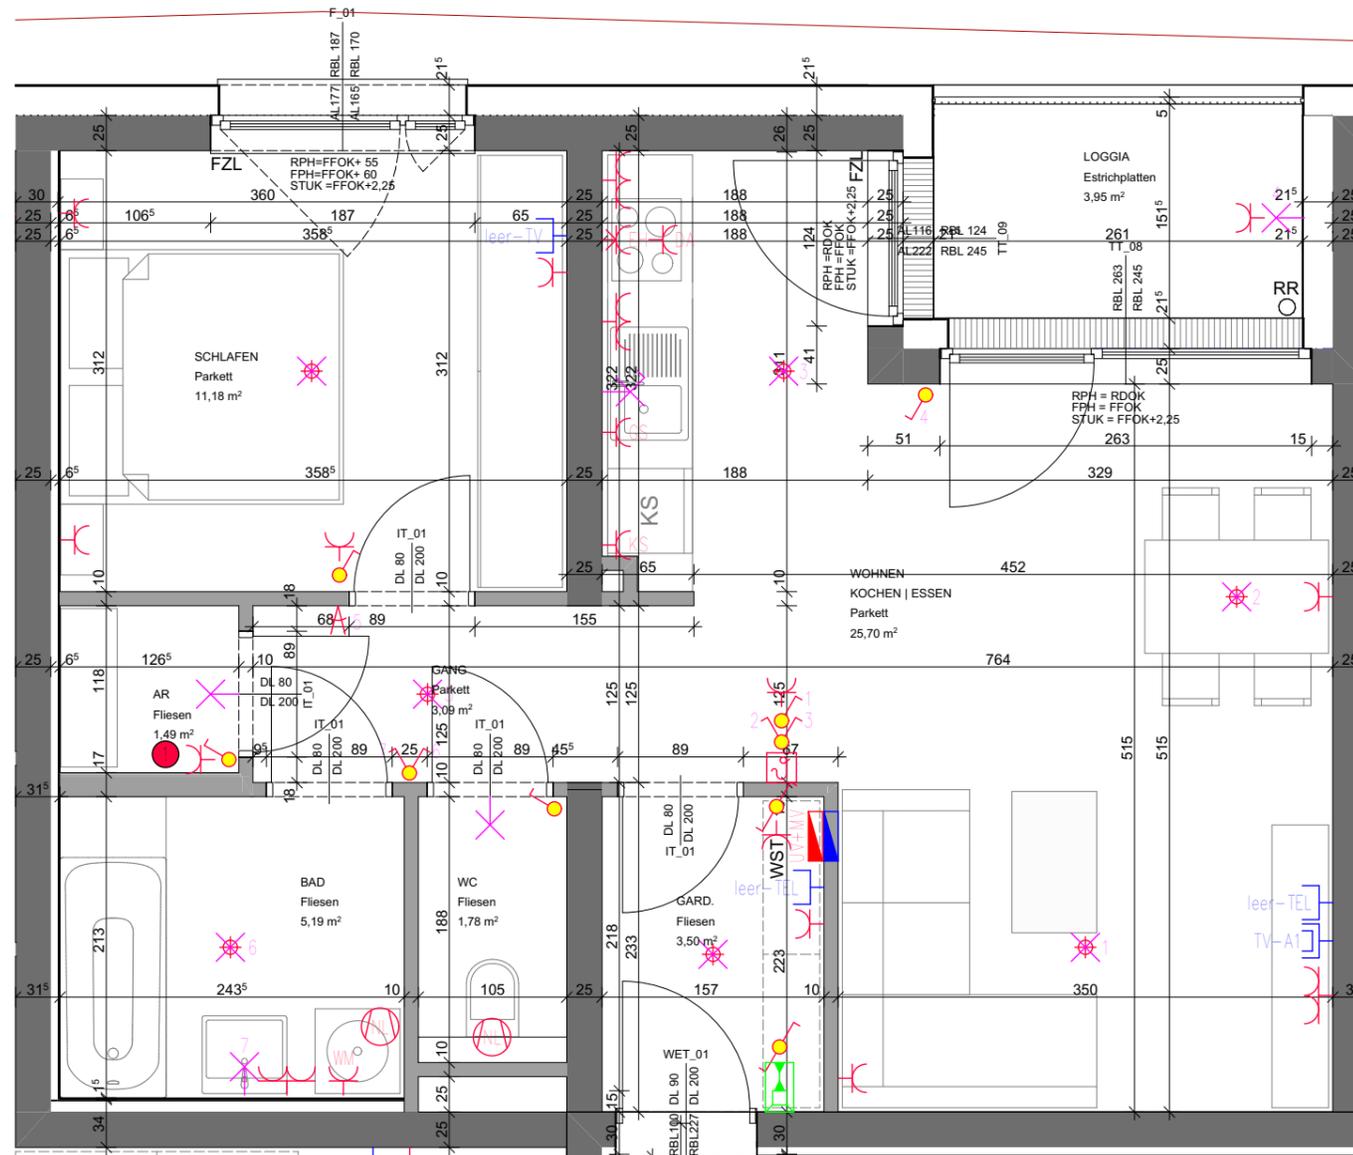

TOP 131

Elektrolegende


	Aus-Schalter		EDV-Einfachdose		Telefon-Dose
	Serien-Schalter		EDV-Doppeldose		TV-Dose
	Wechsel-Schalter		Druckknopfmelder		Licht-Auslass (Decke)
	Doppel-Wechsel-Schalter		Rauchentföhrungs-Taster		Licht-Auslass (Wand)
	Kreuz-Schalter		Rauchmelder		Licht-Auslass (Direkt-Wand)
	Dimmer		Lautsprecher		Wandleuchte
	Blitz-Schalter		Türöffner		Deckenleuchte
	Zeitimpuls-Schalter		Klingel		Scheinwerfer
	Klingel-Taster		Sprechanlage (Innen)		FR-Balken 1/36 oder 1/58
	Licht-Taster		Sprechanlage (Aussen)		
	2pol-Aus-Schalter		Fingerprint		Fluchtweg-Tür
	Bew-Melder		Zimmerterminal		Fluchtwegleuchte mit Richtungsflelle
	Bew-Melder 360 Grad		Zug-Taster		Sicherheitsleuchte Einbau
	Jalousien-Taster		Ruf-Taster		Sicherheitsleuchte Aufbau
	Schlüssel-Schalter		Kriech-Taster		Brüstungskanal
	Steckdose 1fach		Rufempfänger		Kabelwanne
	Steckdose 2fach		Anwesenheitslampe		Klemmdose
	Steckdose 3fach		Miniterminal		Unterverteiler
	Steckdose 4fach		UHR		Verteiler
	Steckdose geschalten		Hupe		Erdungsdraht Ø10
	CEE 5pol		Kamera		Erdungsfahne Ø10
	230V-Auslass		Klemmdose		Erdungsverbindung Ø10
	400V-Auslass				Deckendose
	Raumthermostat				Leerrohr
	Aussenfühler				
	Lichtfühler		Auslass Wohnungsstation inkl. FBH-Verteiler +Wärmemengenzähler		
	Windfühler				
	Lüfter über Nachlaufrelais				
	Motorantrieb				
	WRL-Regler				
	Bodendose				
	Zutrittskontrolle				

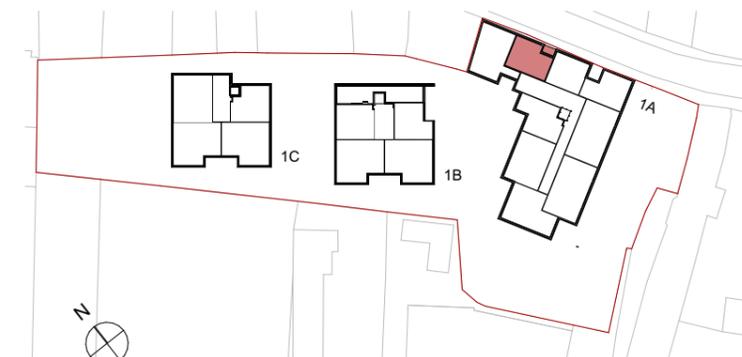

TOP 131

Wohnen	51,93
Loggia	3,95
Kellerabteil	3,20


Bemaßungen beziehen sich auf Rohbemaßungen unverputzt. Für Einrichtungen und Einbaumöbel sind Naturmaße zu nehmen. Die Raum- und Wohnungsgrößen können sich durch die Detailplanung geringfügig ändern.

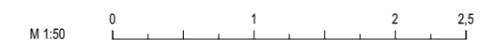



Elektrolegende

	Aus-Schalter		EDV-Einfachdose		Telefon-Dose
	Serien-Schalter		EDV-Doppeldose		TV-Dose
	Wechsel-Schalter		Druckknopfmelder		Licht-Auslass (Decke)
	Doppel-Wechsel-Schalter		Rauchentföngungs-Taster		Licht-Auslass (Wand)
	Kreuz-Schalter		Rauchmelder		Licht-Auslass (Direkt-Wand)
	Dimmer		Lautsprecher		Wandleuchte
	Blitz-Schalter		Blitzleuchte		Deckenleuchte
	Zeitimpuls-Schalter		Türöffner		Scheinwerfer
	Klingel-Taster		Klingel		FR-Balken 1/36 oder 1/58
	Licht-Taster		Sprechanlage (Innen)		
	2pol-Aus-Schalter		Sprechanlage (Aussen)		
	Bew-Melder		Fingerprint		Fluchtweg-Tür
	Bew-Melder 360 Grad		Zimmerterminal		Fluchtwegleuchte mit Richtungsfleile
	Jalousien-Taster		Zug-Taster		Sicherheitsleuchte Einbau
	Schlüssel-Schalter		Ruf-Taster		Sicherheitsleuchte Aufbau
	Steckdose 1fach		Kriech-Taster		Brüstungskanal
	Steckdose 2fach		Rufempfänger		Kabelwanne
	Steckdose 3fach		Anwesenheitslampe		Klemmdose
	Steckdose 4fach		Minterminal		Unterverteiler
	Steckdose geschalten		UHR		Verteiler
	CEE 5pol		Hupe		Erdungsdraht Ø10
	230V-Auslass		Kamera		Erdungsfähne Ø10
	400V-Auslass		Klemmdose		Erdungsverbindung Ø10
	Raumthermostat		Auslass Wohnungsstation inkl. FBH-Verteiler +Wärmemengenzähler		Steckdose
	Aussenfühler				Leerrohr
	Lichtfühler				
	Windfühler				
	Lüfter über Nachlaufrelais				
	Motorantrieb				
	WRL-Regler				
	Bodendose				
	Zutrittskontrolle				

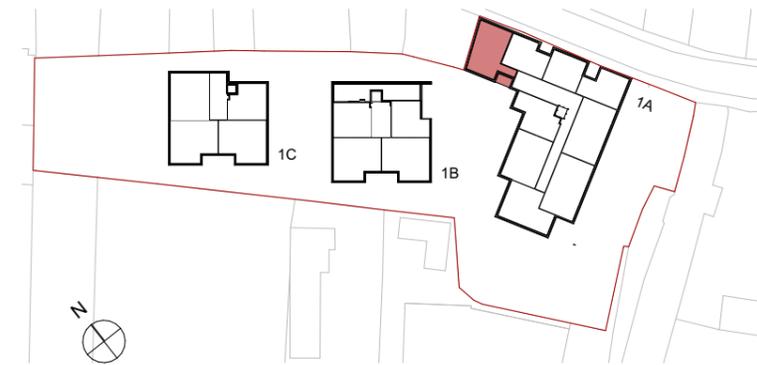

TOP 132

Wohnen	74,83
Loggia	6,24
Kellerabteil	3,22

Bemaßungen beziehen sich auf Rohbemaßungen unverputzt. Für Einrichtungen und Einbaumöbel sind Naturmaße zu nehmen. Die Raum- und Wohnungsgrößen können sich durch die Detailplanung geringfügig ändern.

