


Linzer Straße


Hauptplatz

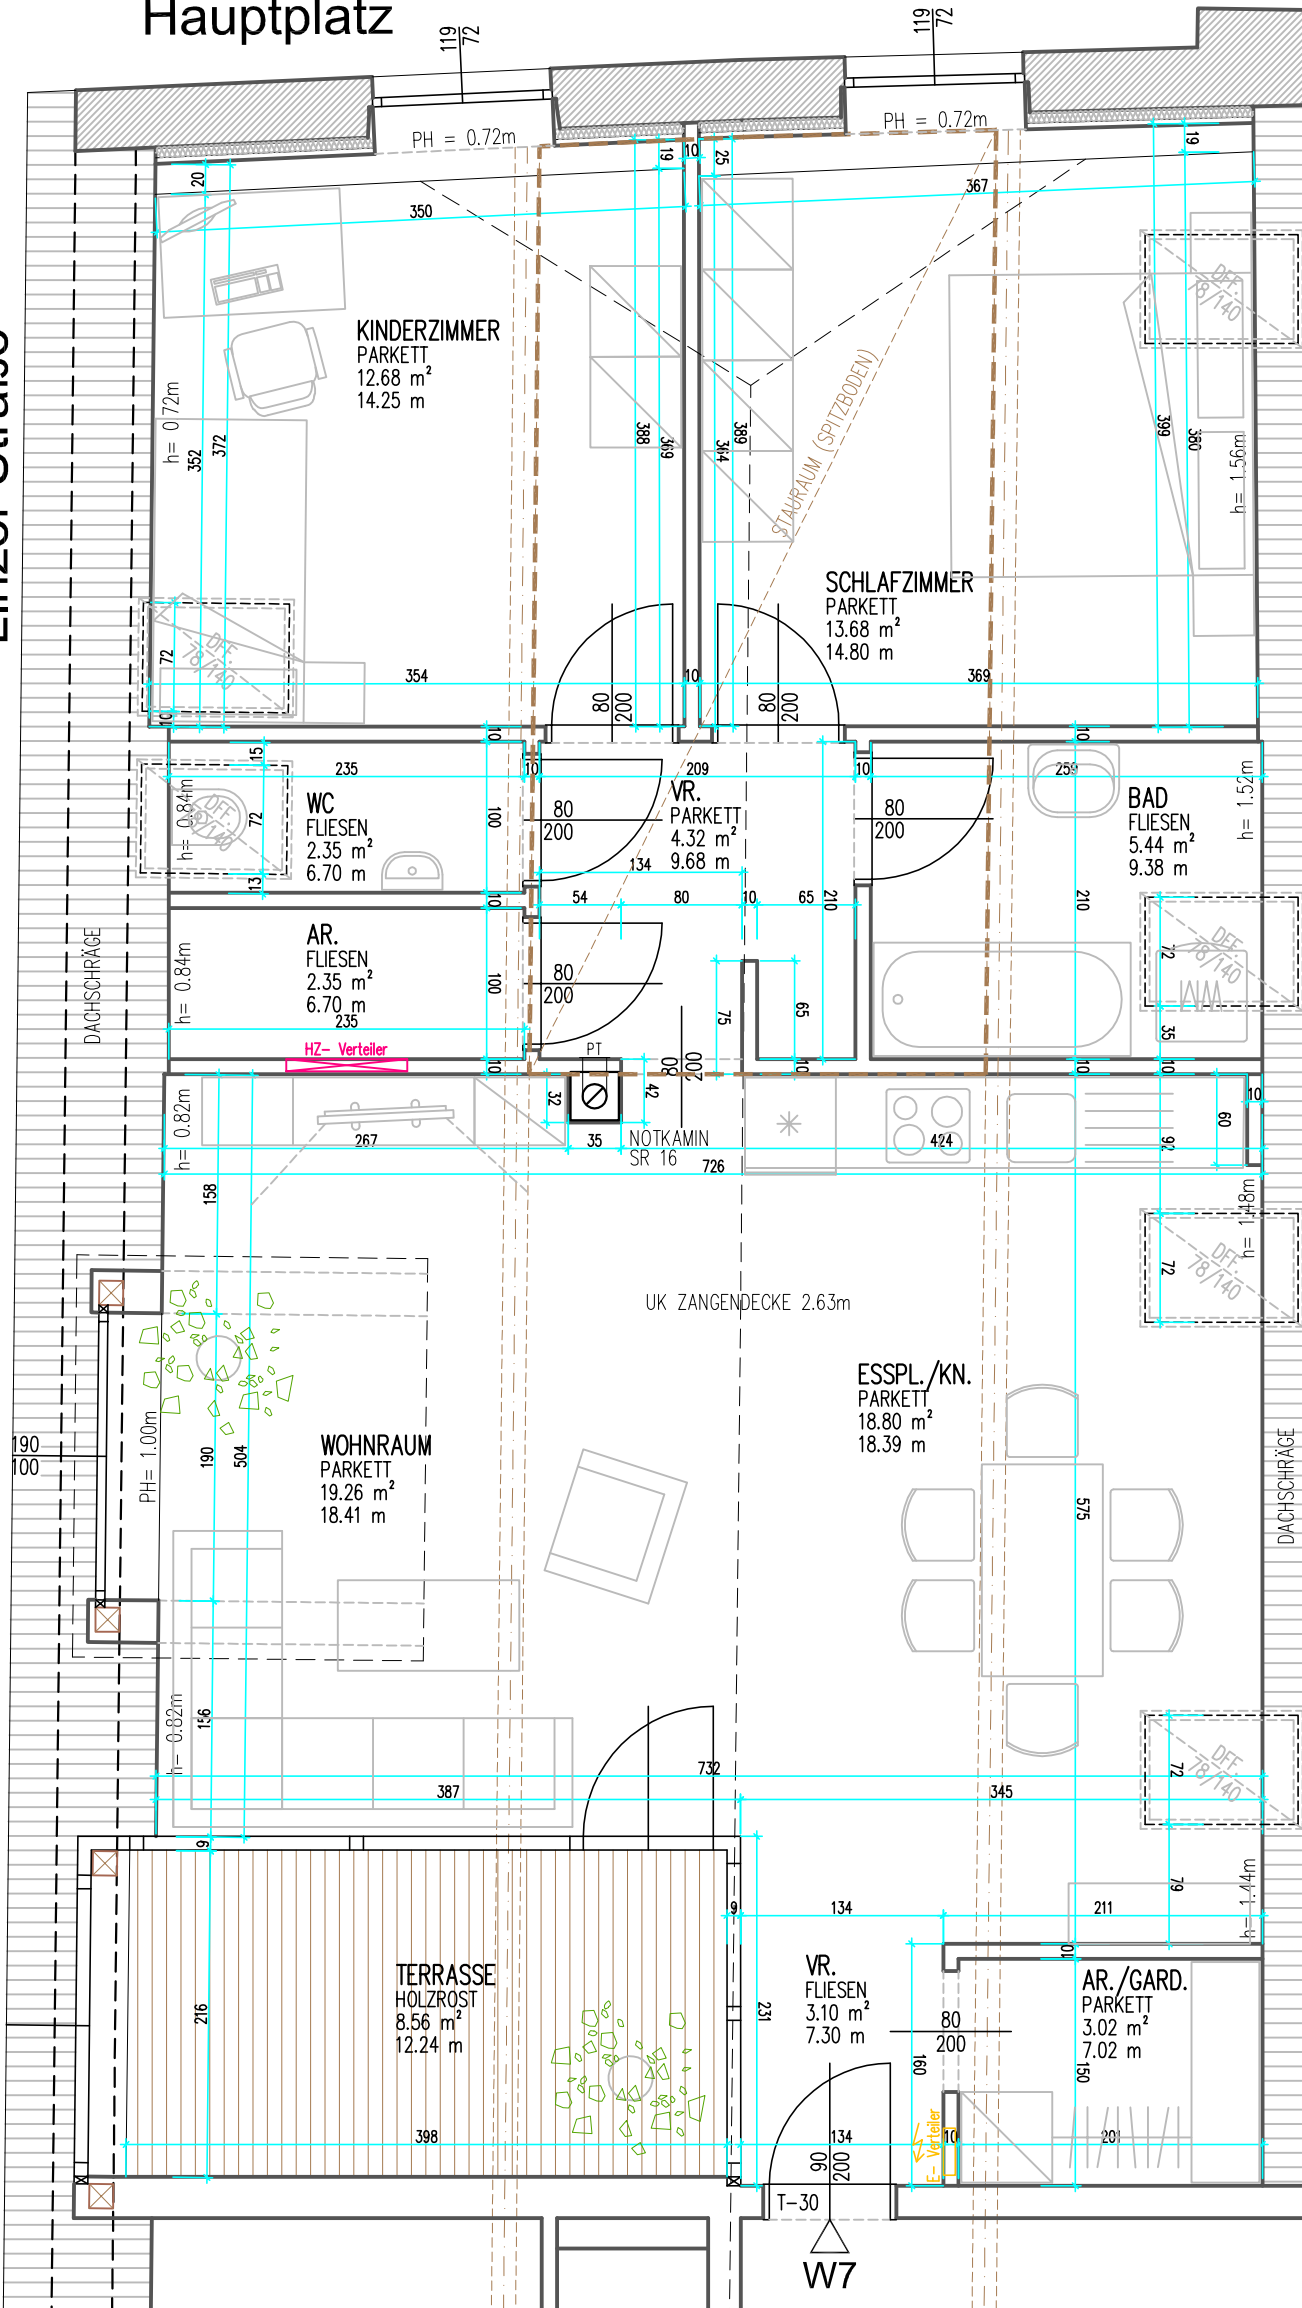

Dachraum Wohnung 7	
Raumbeschreibung	Fläche
VR.	3.10 m ²
AR./GARD.	3.02 m ²
ESSPL./KN.	18.80 m ²
WOHNRAUM	19.26 m ²
VR.	4.32 m ²
AR.	2.35 m ²
WC	2.35 m ²
BAD	5.44 m ²
KINDERZIMMER	12.68 m ²
SCHLAFZIMMER	13.68 m ²
TERRASSE	8.56 m ²
	93.55 m²



Lageübersicht

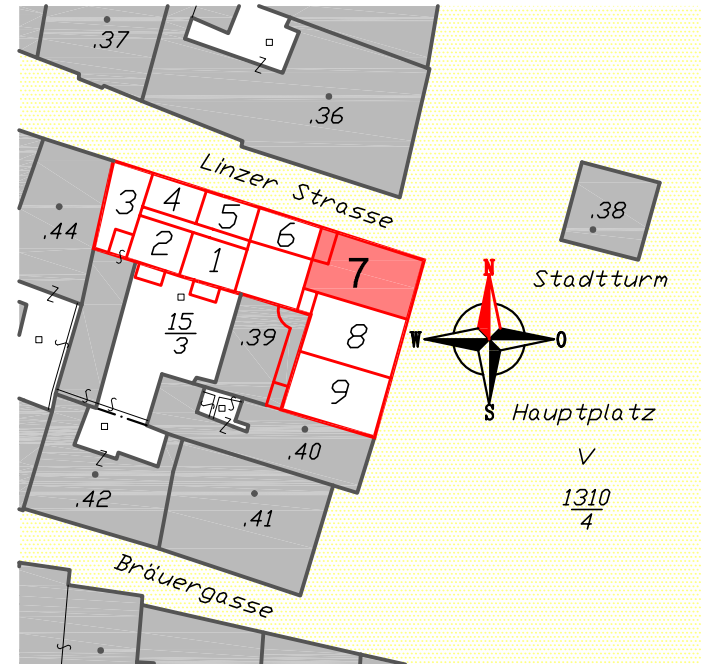

Maßkontrolle am 16 u. 19.01.2012

BV. NR.	10129	GEZEICHNET:	LT	PLANGRÖSSE:	A3	BAUVORHABEN:	Sanierung, Um- und Ausbau Hauptplatz 2, 4470 Enns für Hr. Hr. Walter Holzner, Winkeln 29, 4072 Alkoven
DATE:	20.01.2012	MASSTAB:	1:50	PLAN-NR.:	DRW7	INHALT:	Grundriss Dachraum Wohnung 7

Durch die Aushändigung dieser Unterlagen werden keine Urheberrechte übertragen, Vervielfältigung und Weiterleitung an Dritte nur mit Zustimmung der BAUPLAN+HAUSBAU Ges.m.b.H.

BAUPLAN+HAUSBAU

