


Handriss 1: 1000

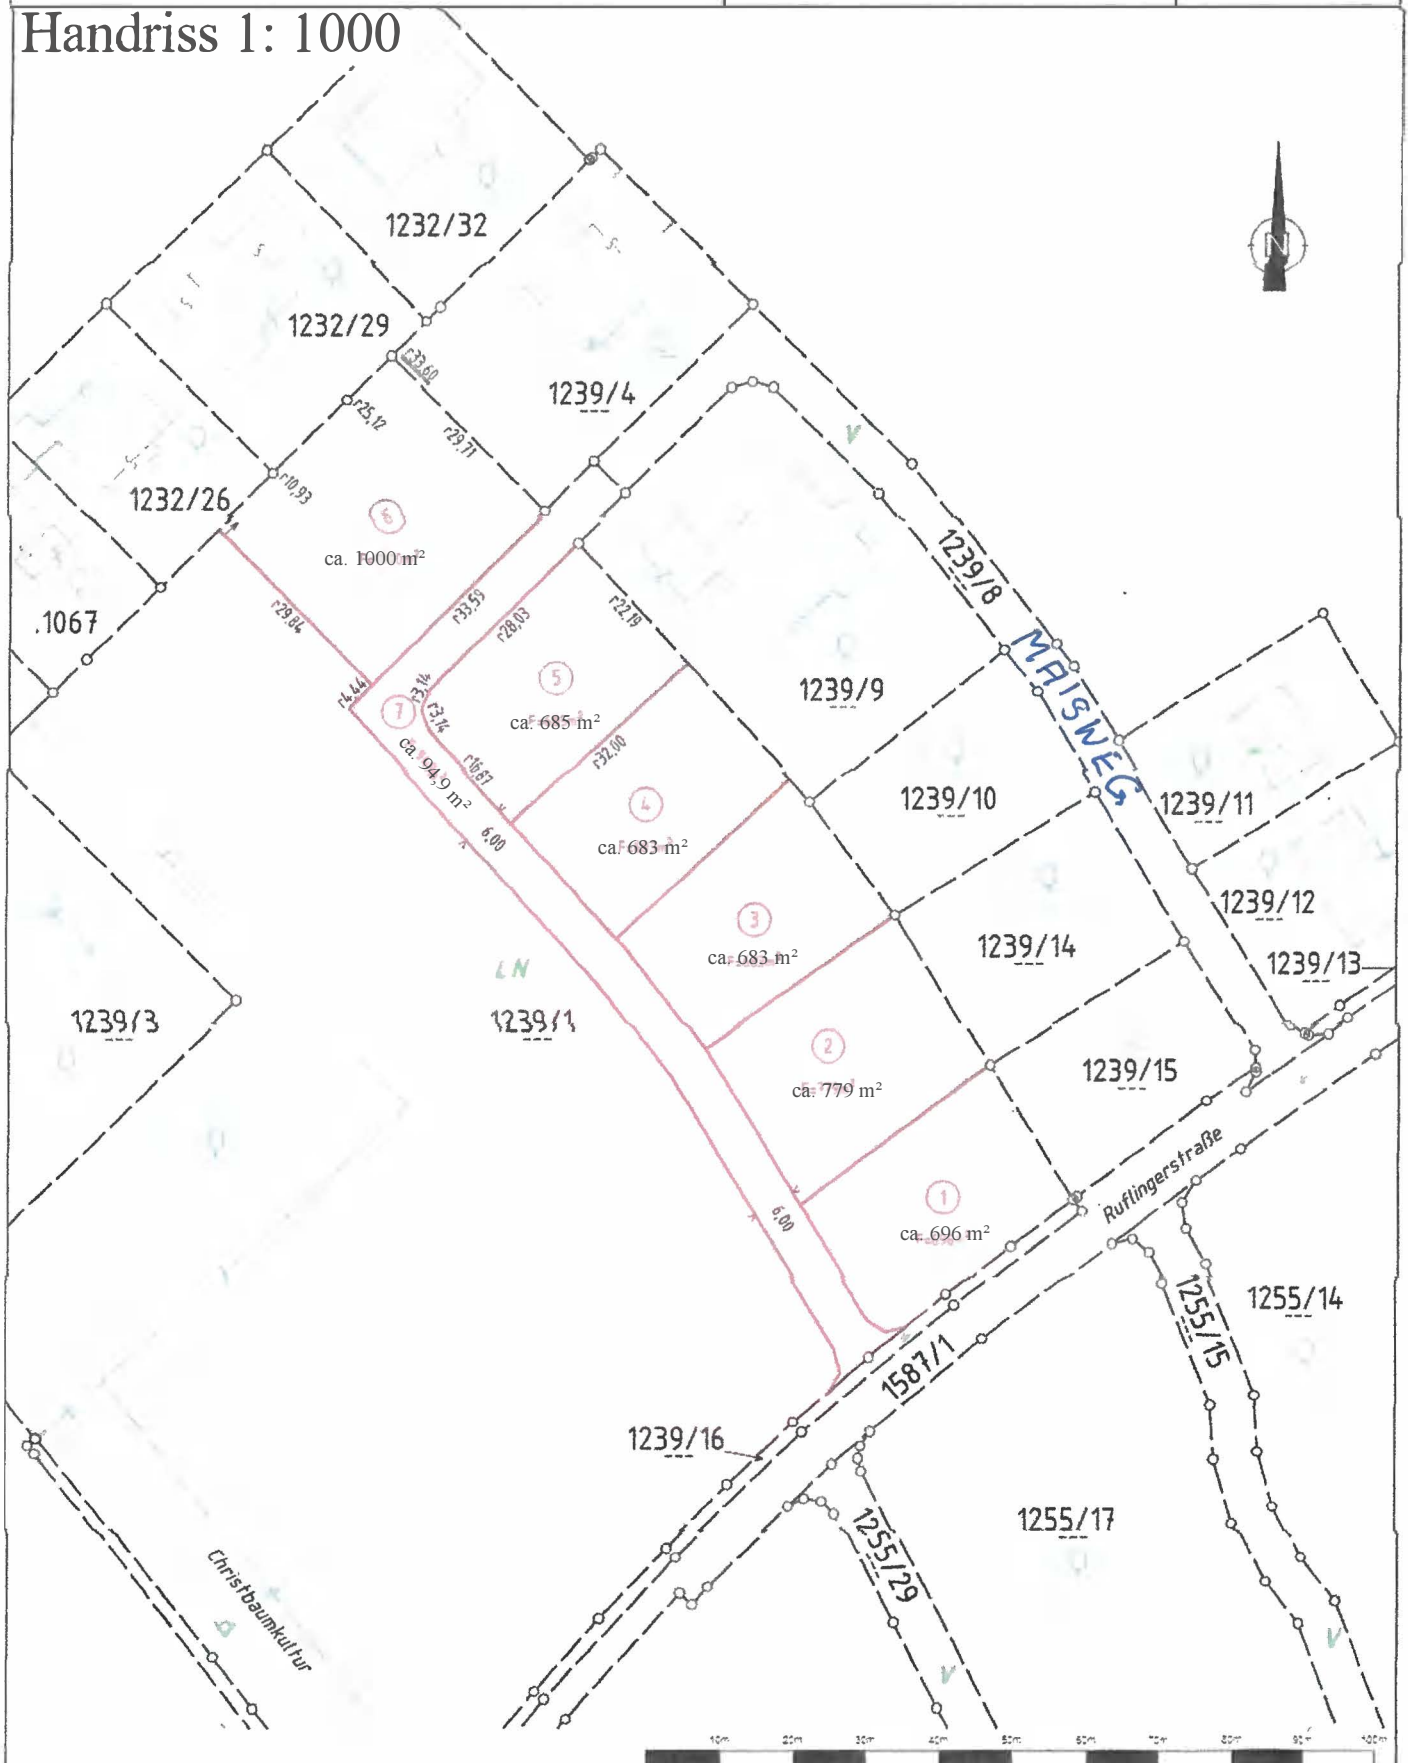

Legende Vermarktungsarten

⊗ Grenzstein behauen	⊗ Grenzstein unbehauen	HE Hausecke	ME Mauerecke	ZS Zaunsaule	BK Bordsteinkante	MK Kunststoffmarke	MY Metallmarke	BZ Grenzbohlen
EP Eisenrohr	NZ Grenznagel	KZ Kreuz	LM Lochmarke	○ nicht vermarkt	PM Grenzpunkt alt	PK Grenzpunkt neu	PKV alter Grenzpunkt neu vermarkt	