


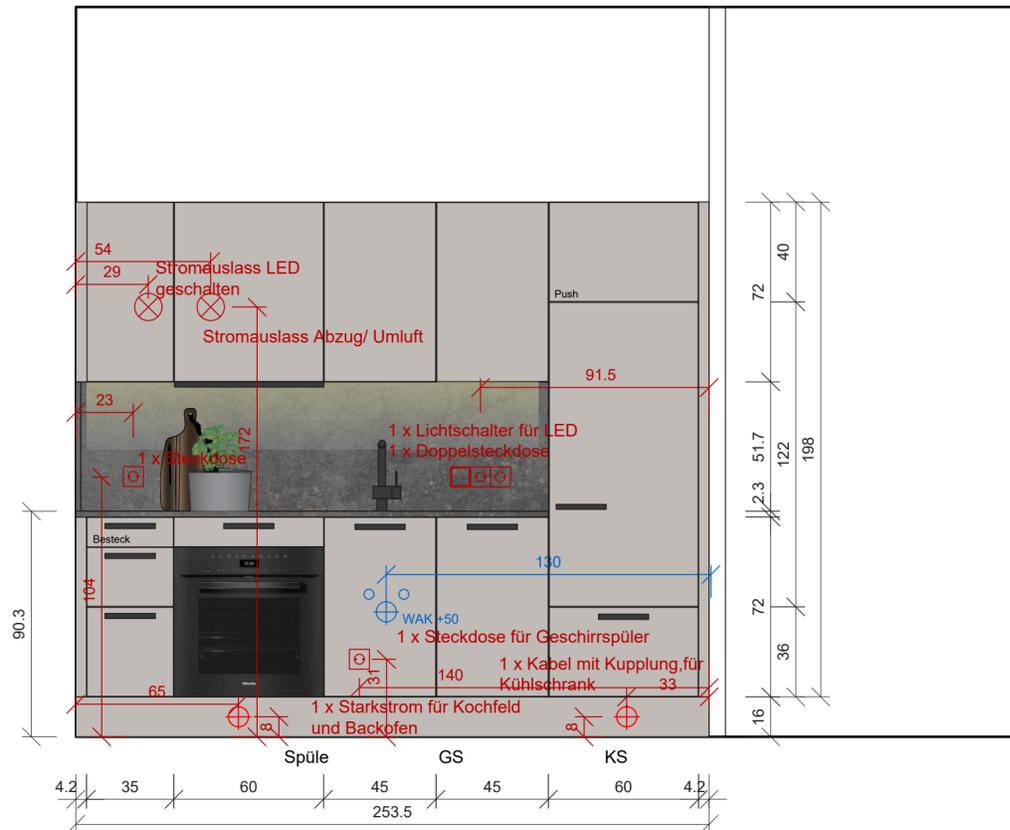

Ansicht TOP11 Wohnküche Küchenrückwand



Achtung Parapethöhe!!

#umweltenbesserwohnen 1947 **Manzenreiter**

Name **TOP 11 Wohnküche** Thomas Gebesmair Innenarchitektin

Projekt **WPS Landstraße 76** Sarah Stegner Planerin

Maßstab **1:20** Auftrag **Entwurf** 31.03.2025 Datum

Die Entwürfe sind geistiges Eigentum des Planverfassers und unterliegen dem Urheberrecht. Die Verwendung, Vervielfältigung oder Weitergabe an dritte Personen ist kostenpflichtig. Die ausführende Firma hat alle Maße und Angaben verantwortlich zu überprüfen. Naturmaße nehmen! Bedenken gegen die vorgesehene Konstruktion müssen dem Planverfasser rechtzeitig schriftlich mitgeteilt werden.