



Ansicht TOP13 Büroküche Küchenrückwand

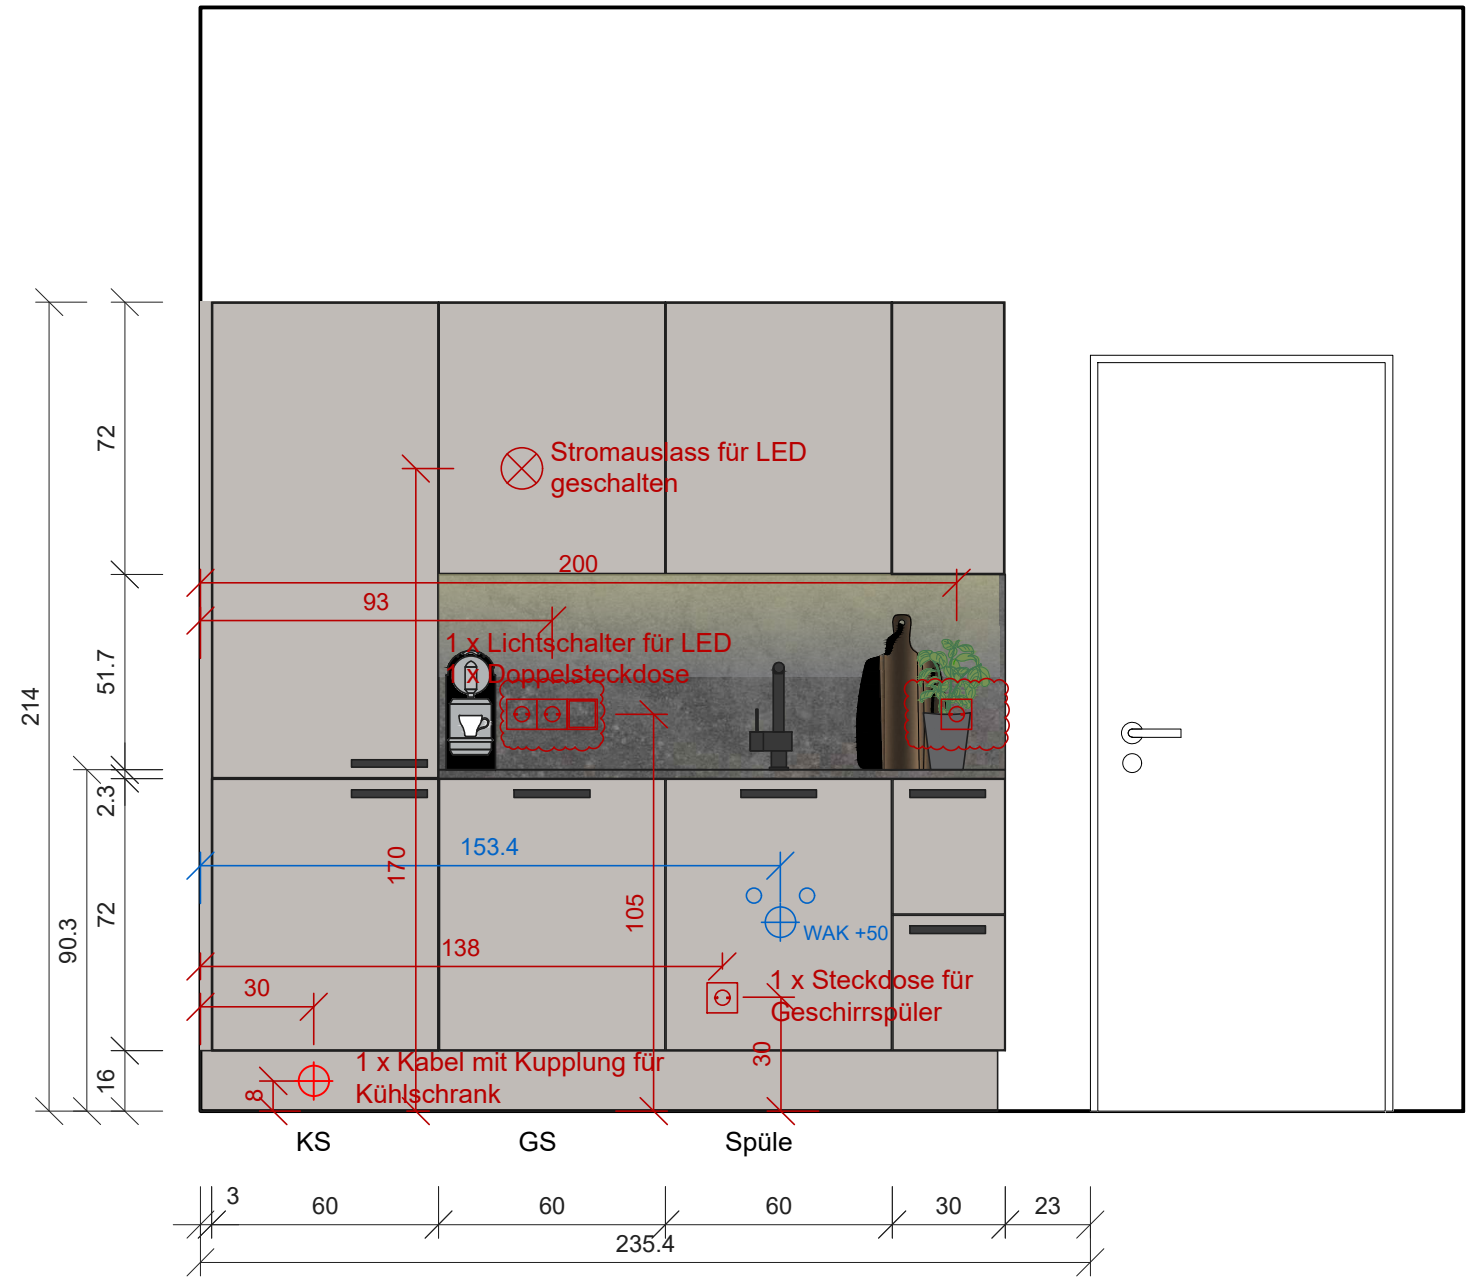

Ansicht TOP13 Wohnküche Kochinsel+Esstischbereich

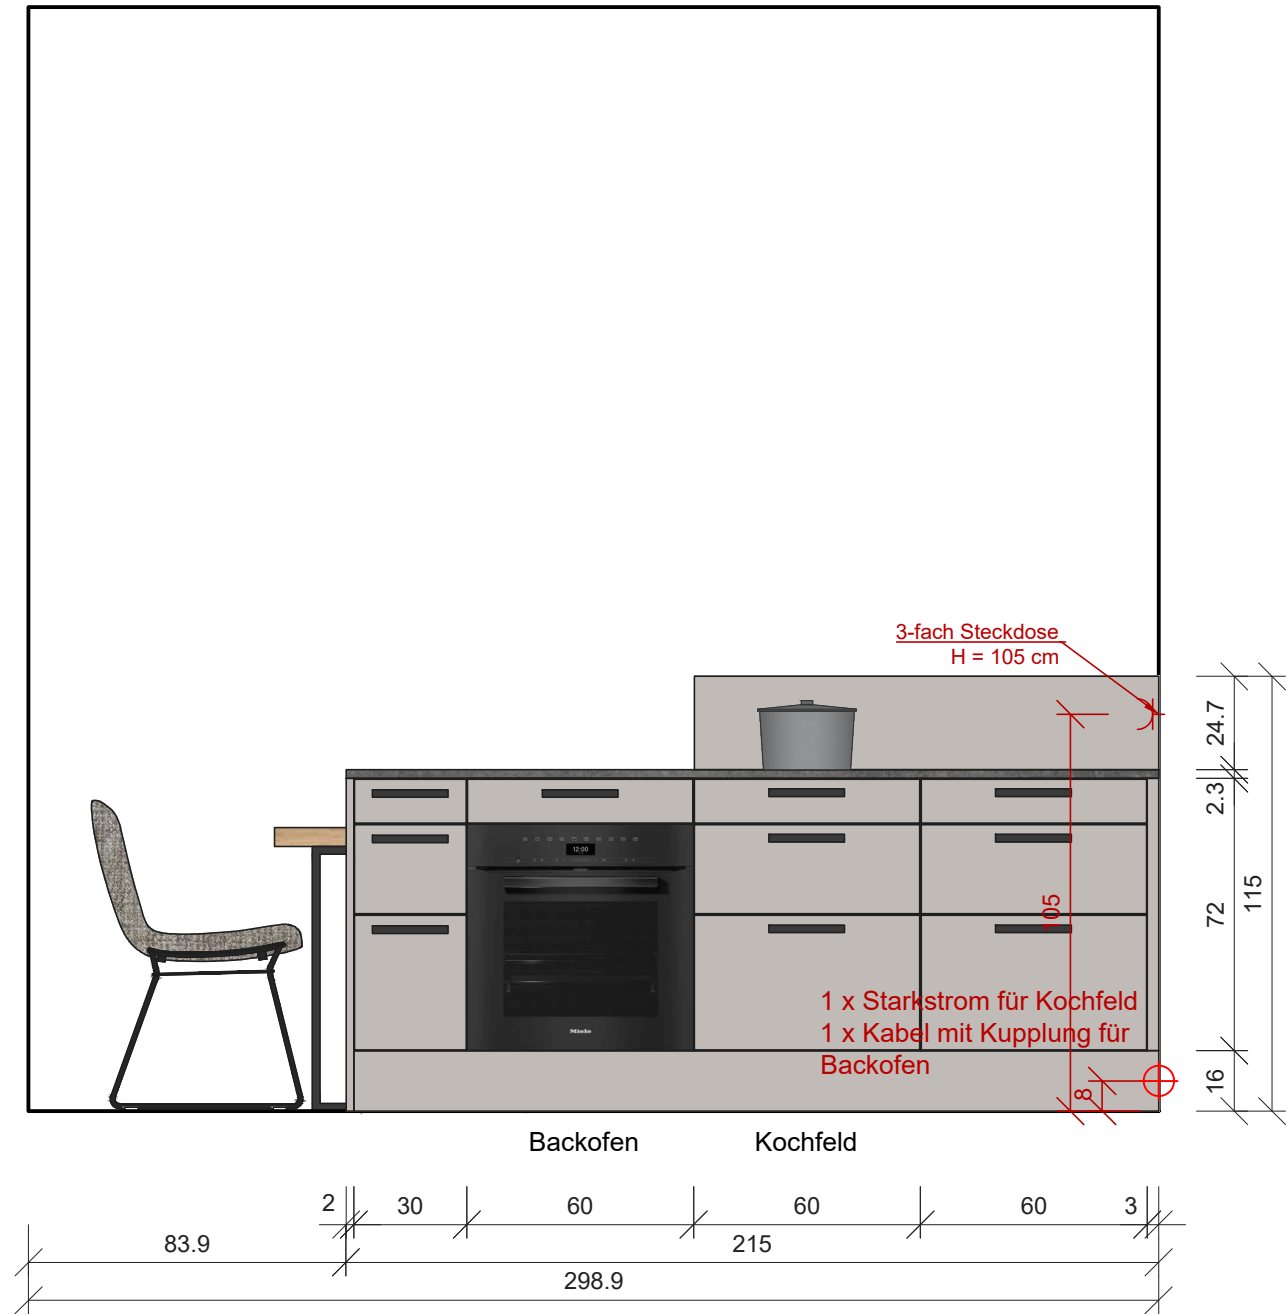

#umweltenbesserwohnen

1947 **Manzenreiter**

Name TOP 13 Küche

Thomas Gebesmair Innenarchitektin

Projekt WPS Landstraße 76

Sarah Stegner Planerin

Maßstab 1:20

Auftrag Entwurf

31.03.2025

Datum

Die Entwürfe sind geistiges Eigentum des Planverfassers und unterliegen dem Urheberrecht. Die Verwendung, Vervielfältigung oder Weitergabe an dritte Personen ist kostenpflichtig. Die ausführende Firma hat alle Maße und Angaben verantwortlich zu überprüfen. Naturmaße nehmen! Bedenken gegen die vorgesehene Konstruktion müssen dem Planverfasser rechtzeitig schriftlich mitgeteilt werden.