



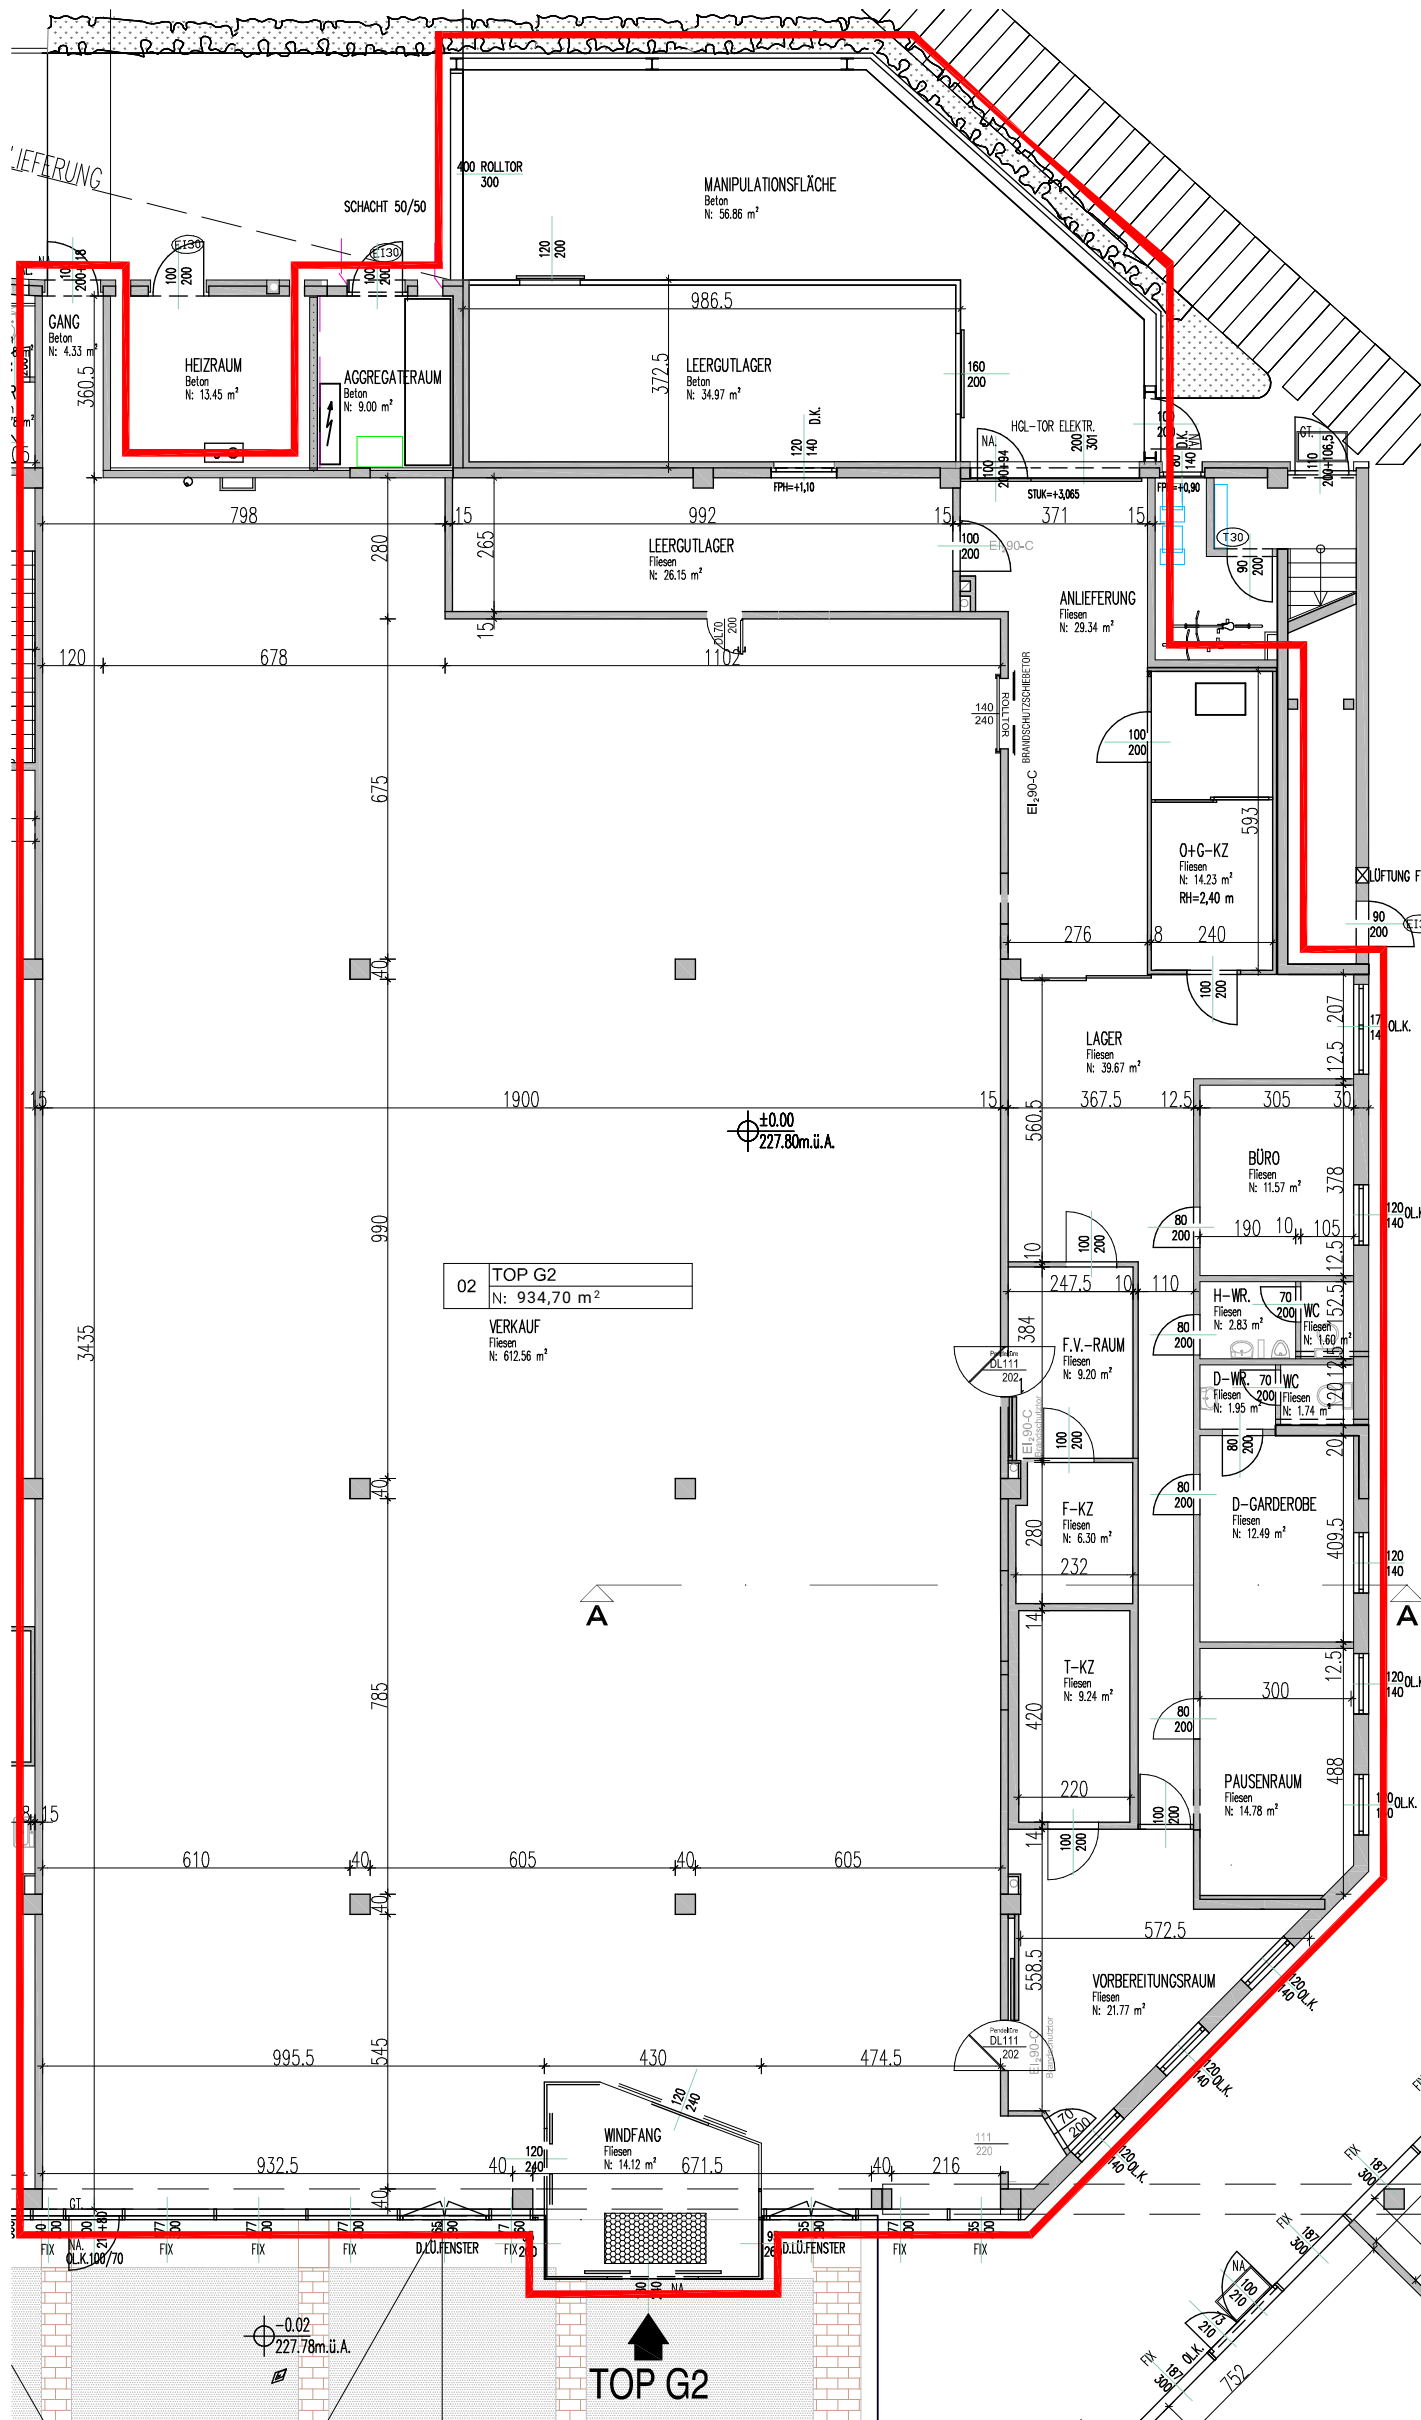


GRUNDRIS


M=1:150

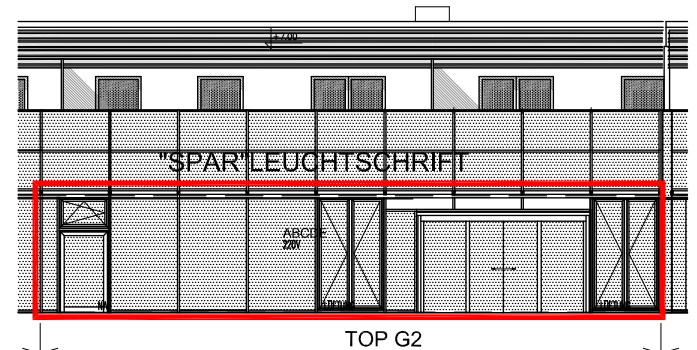

FRONTANSICHT M=1:200

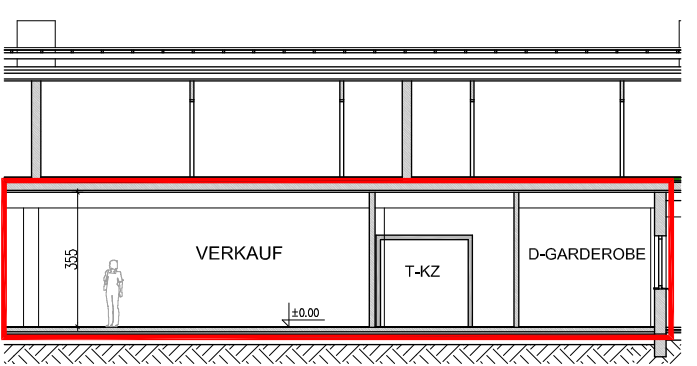

SCHNITT A-A M=1:200

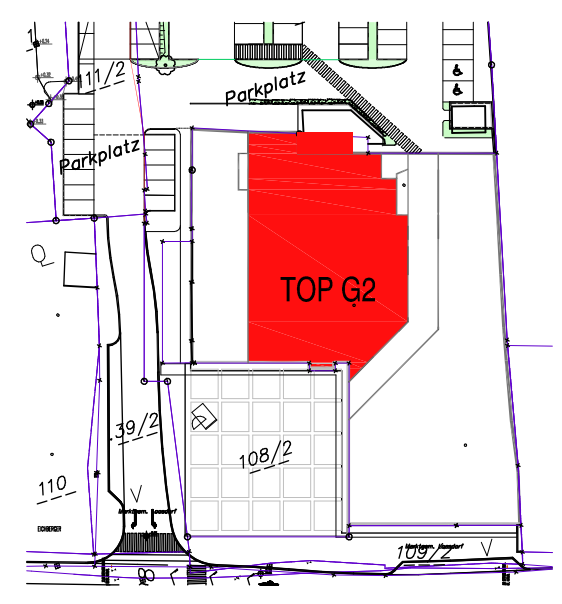

LAGEPLAN M=1:1250



bauvorhaben
ziwa Park in Loosdorf
planinhalt
VERTRAGSPLAN TOP G 2

Lageplan 1:1250
Grundrisse 1:150
Schnitt 1:200
Ansichten 1:200

bm romar | partner
architektur | baumanagement | umsetzung | facility
projektnummer: ZIWA 10 | plannummer: ZIWA 10-103 VP G2
gezeichnet: bmr | datum: 09/05/2025