


Grundriss 2.OG
M= 1:50

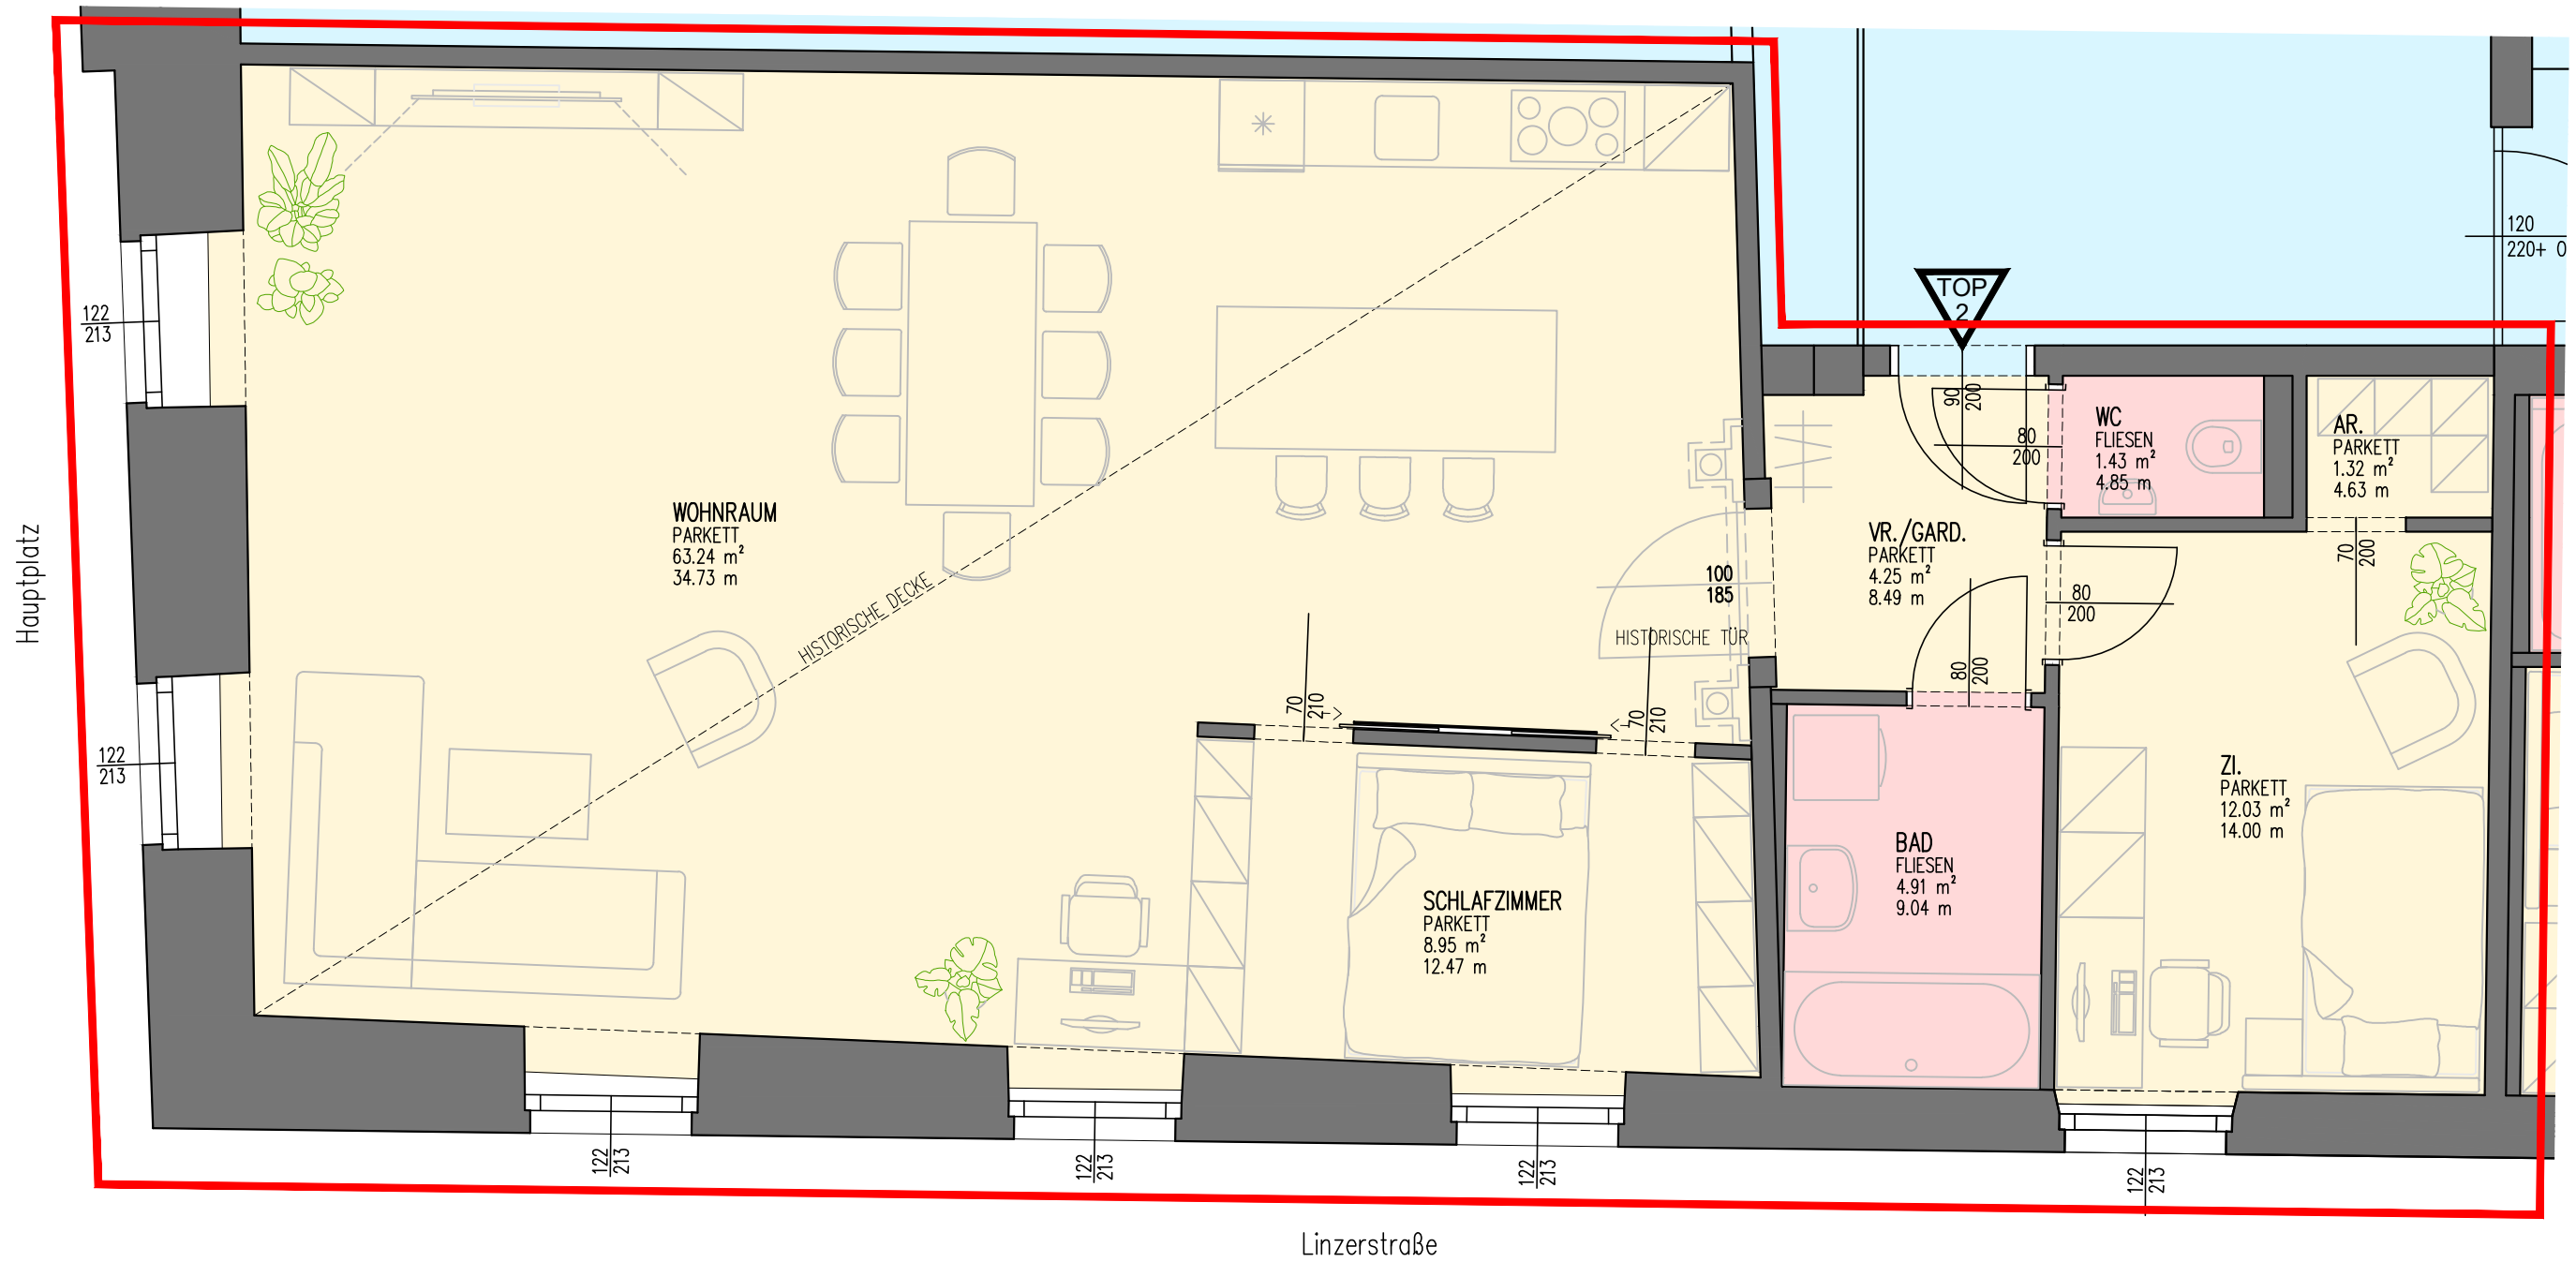

Wohnungseinbau 2.OG, Hauptplatz 2 - Linzerstr. 1, 4470 Enns	
Wohnung 2	
VR./GARD.	4.25 m ²
WC	1.43 m ²
BAD	4.91 m ²
AR.	1.32 m ²
WOHNRAUM	63.24 m ²
SCHLAFZIMMER	8.95 m ²
ZIMMER	12.03 m ²
Summe WNFL.	96.13 m ²
Gesamtfläche	96.13 m ²

Wohnungsgrundriss



BY. NR.	24124	PLAN-NR.	24124.10b	BAUVORHABEN:	Wohnungseinbau 2.OG Hauptplatz 2 - Linzerstraße 1, 4470 Enns
DATUM:	22.04.2025	GEZ.:	BJ	MASSSTAB:	1:50
				INHALT:	Grundriss 2.OG, TOP 2

DIESE ZEICHNUNG IST UNSER EIGENTUM. VERVIELFÄLTIGUNG UND WEITERGABE NUR MIT ZUSTIMMUNG DER B+H ARCHITEKTUR INTERDISZIPLINÄRE ZIVILTECHNIKER UND BAUMEISTER GMBH