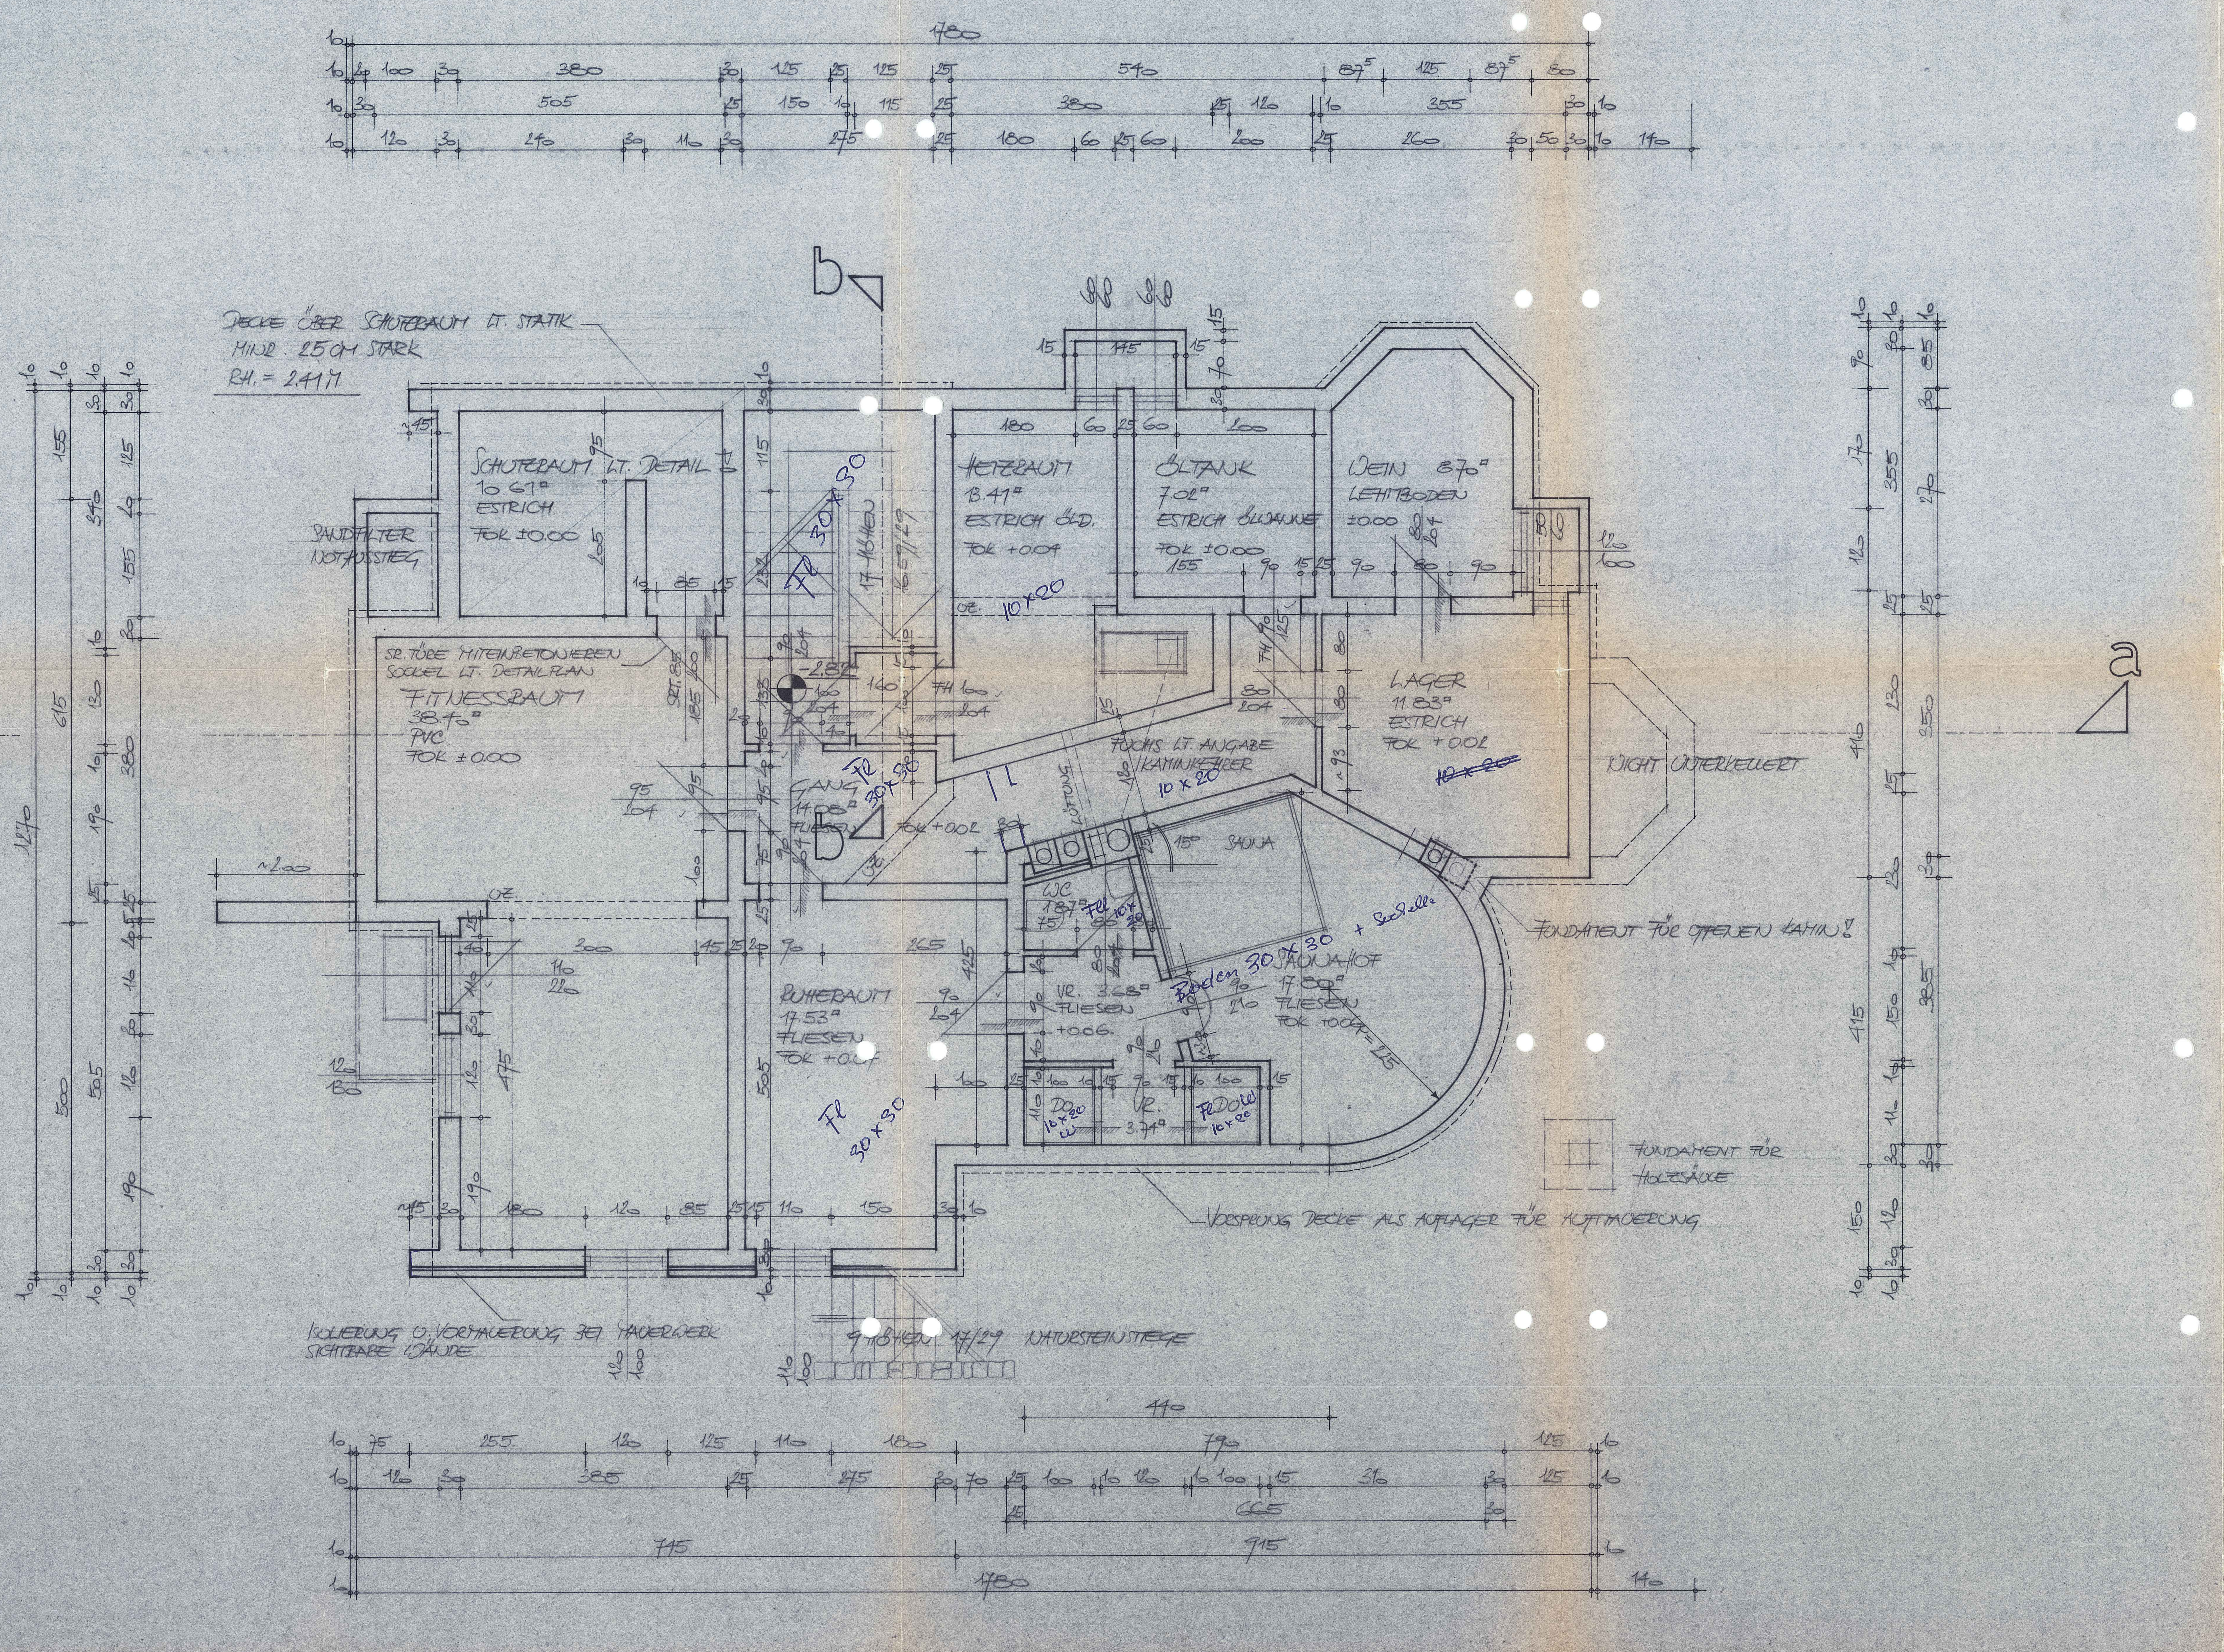

MASZE VOR BEGINN ÜBERPRÜFEN!

TÜRHÖHEN VON FOK.

HÖHEN F.OK. VON -2.82

STOCKER & PUSCHNER OHG
ATELIER FÜR HOCHBAU UND INNENARCHITEKTUR
BAUBIOLOGISCHE FORSCHUNG UND PLANUNG
A-6314 Wildschönau-Niederau-Sonnberg 281 · Telefon 05339/8555

Bauherr: HERR BMSTR. KARL PUSCHNER
6300 WÖRGL BRIXENTALERSTRASSE 4

Vorhaben: NEUBAU EINES WOHNHAUSES

Plan: KELLER

Der Ausführende ist verpflichtet, alle Bemaßungen und Plankoten vor Arbeitsbeginn zu überprüfen.

Maßstab: 1:50	Datum: MAI 1982	Geändert am:
Plan-Nr.:	Gezeichnet:	Geprüft:

Diese Zeichnung ist mein geistiges Eigentum und unterliegt dem Urheberrecht! Eine Vervielfältigung, Aushändigung an dritte Personen oder Überlassung an Konkurrenzfirmen ist streng verboten.