


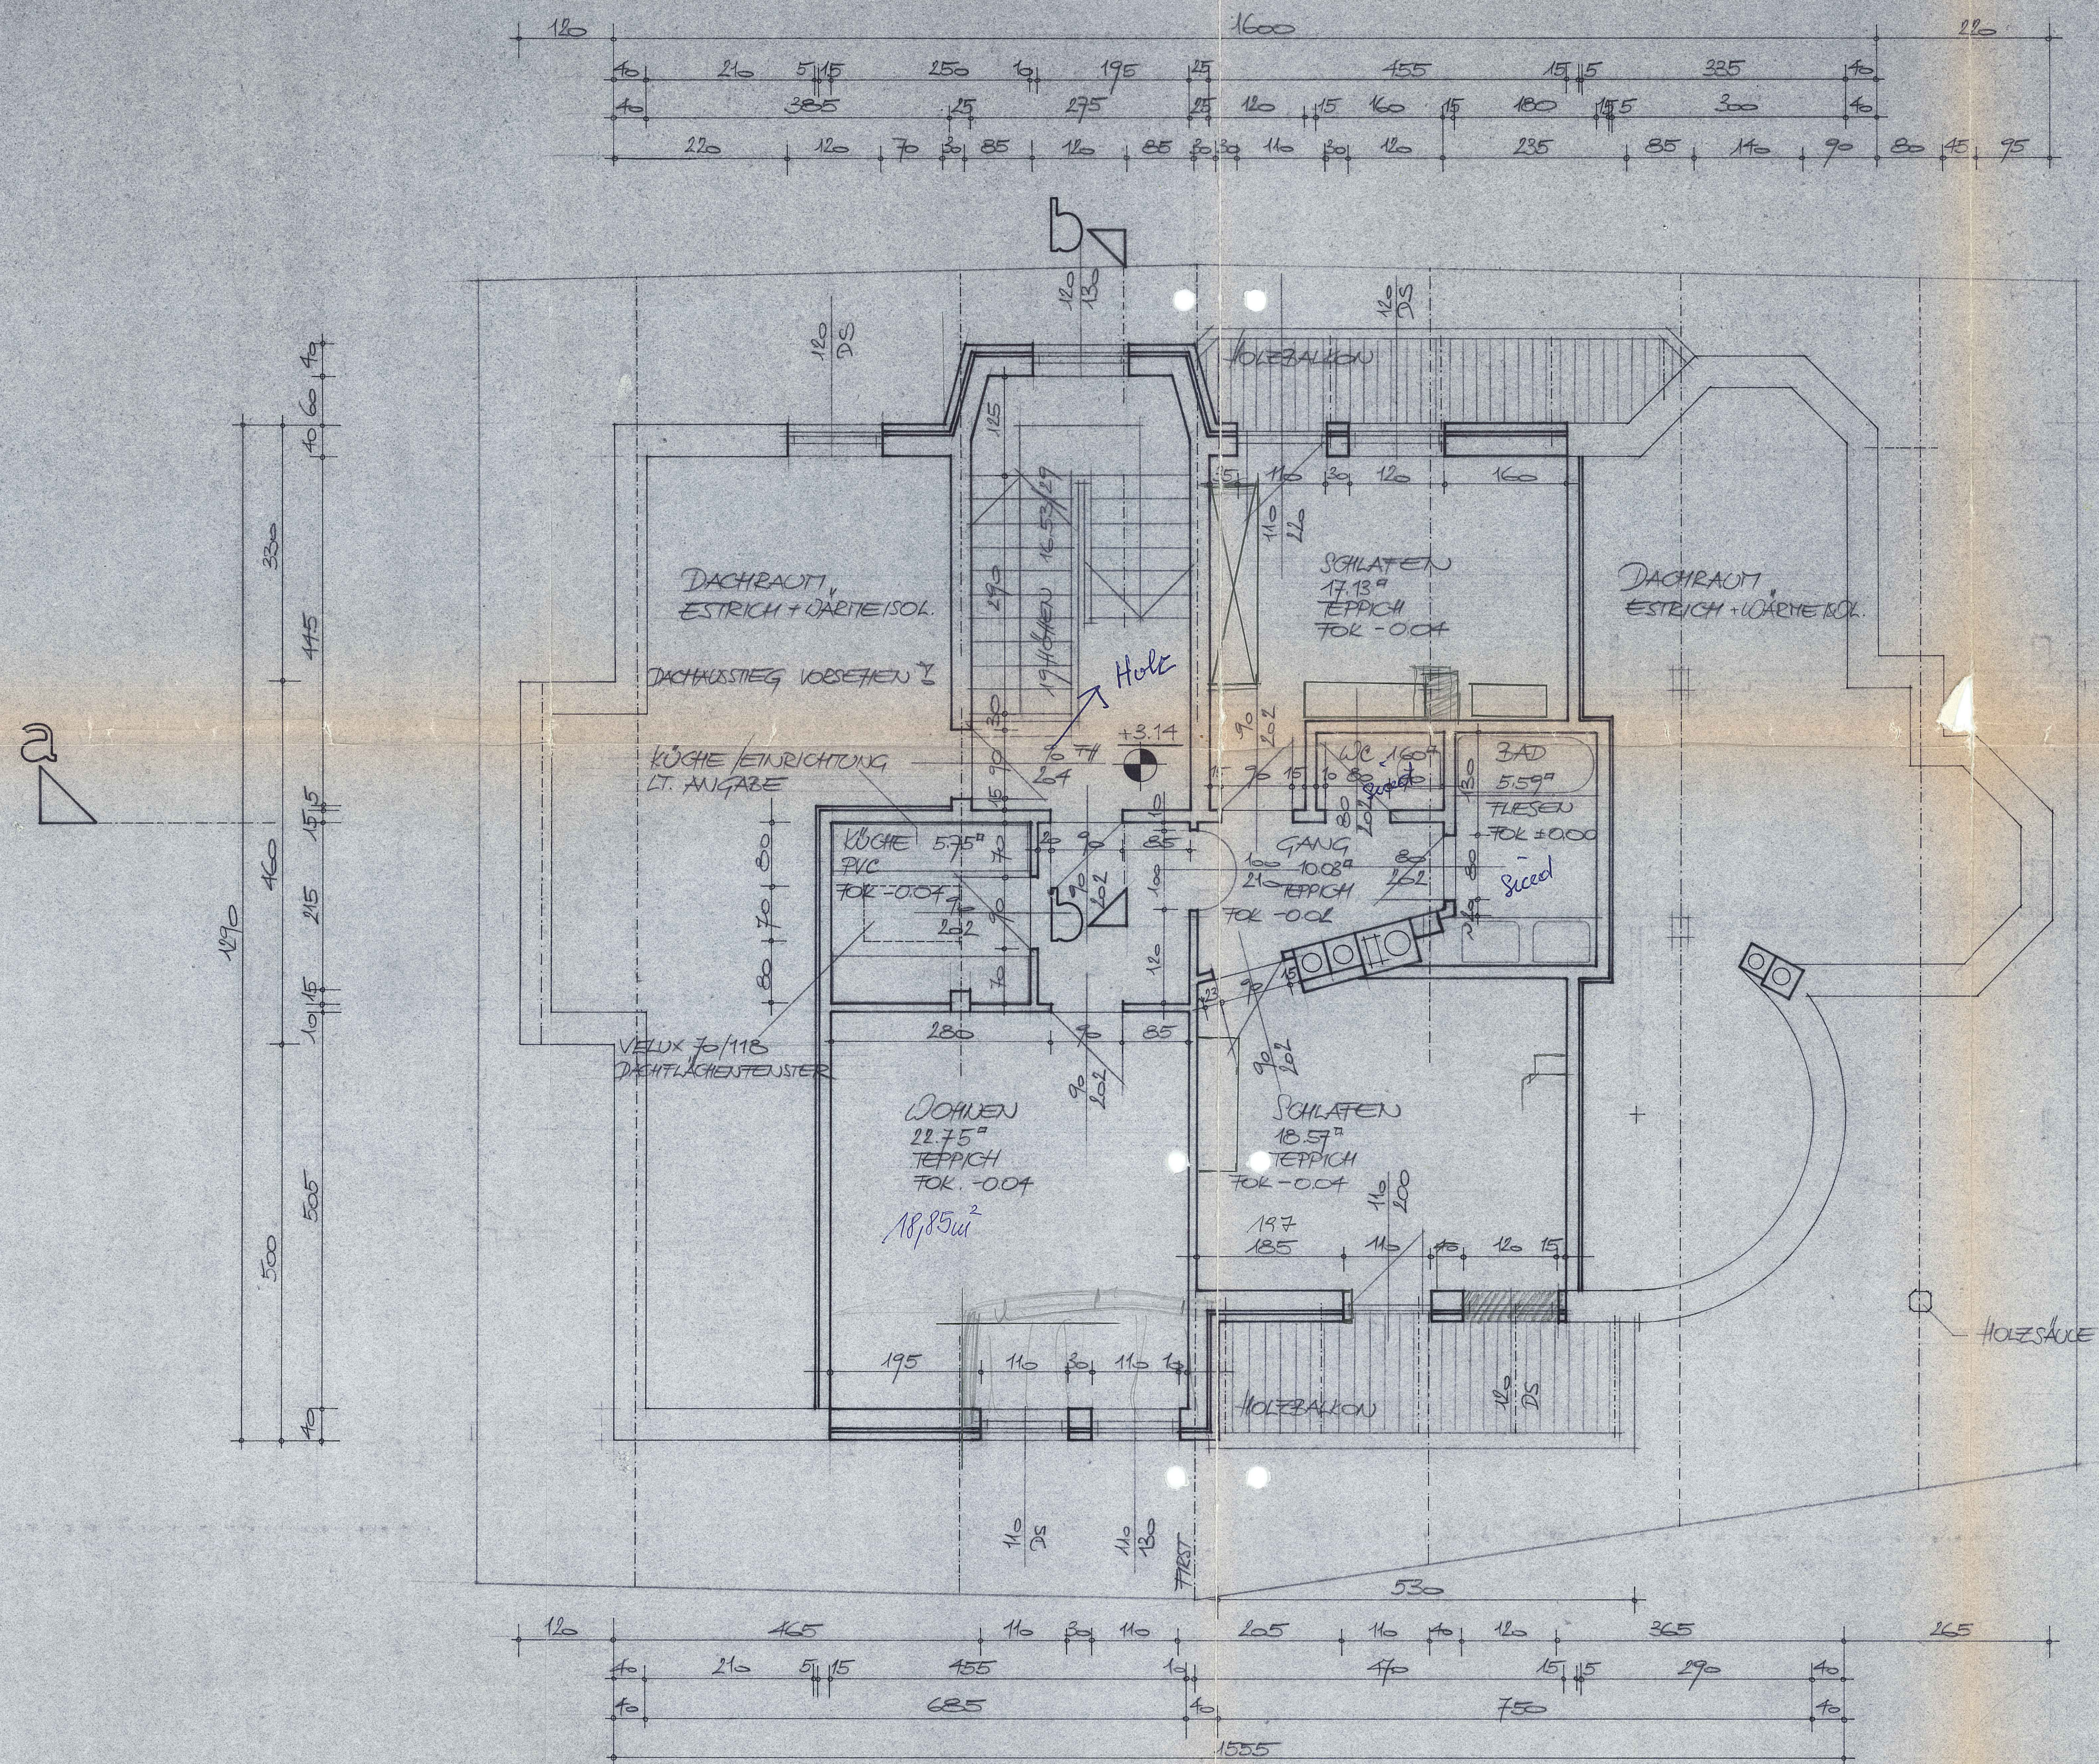

HASSE VOR BEGINN ÜBERPRÜFEN !
TÜRCHEN VON FOK.
HÖHEN FOK VON + 3.14

STOCKER & PUSCHNER oHG
ATELIER FÜR HOCHBAU UND INNENARCHITEKTUR
BAUBIOLOGISCHE FORSCHUNG UND PLANUNG
A-6315 Widschönan-Niederau-Sonnberg 281 Telefon 05339/8553

Bauherr: **HEER BMSR. KARL PUSCHNER**
6300 WÖRTEL BERKENTALERSTRASSE 4
Vorhaben: **NEUBAU EINES WOHNHAUSES**

Plan:
OBERGESCHOSS

Der Ausführende ist verpflichtet, alle
Feststellungen und Plankosten vor Ort
bestätigen zu lassen.

Maßstab: 1:850	Datum: Mai 1982	Geändert am:
Plan-Nr.:	Gezeichnet:	Geprüft:

Diese Zeichnung ist eine gezeichnete Skizze und stellt die Unverbindlichkeit der Vorstudie dar. Aus-
führung ist an den Bauherrn zu überlassen. Die Ausführung ist an den Bauherrn zu überlassen.