


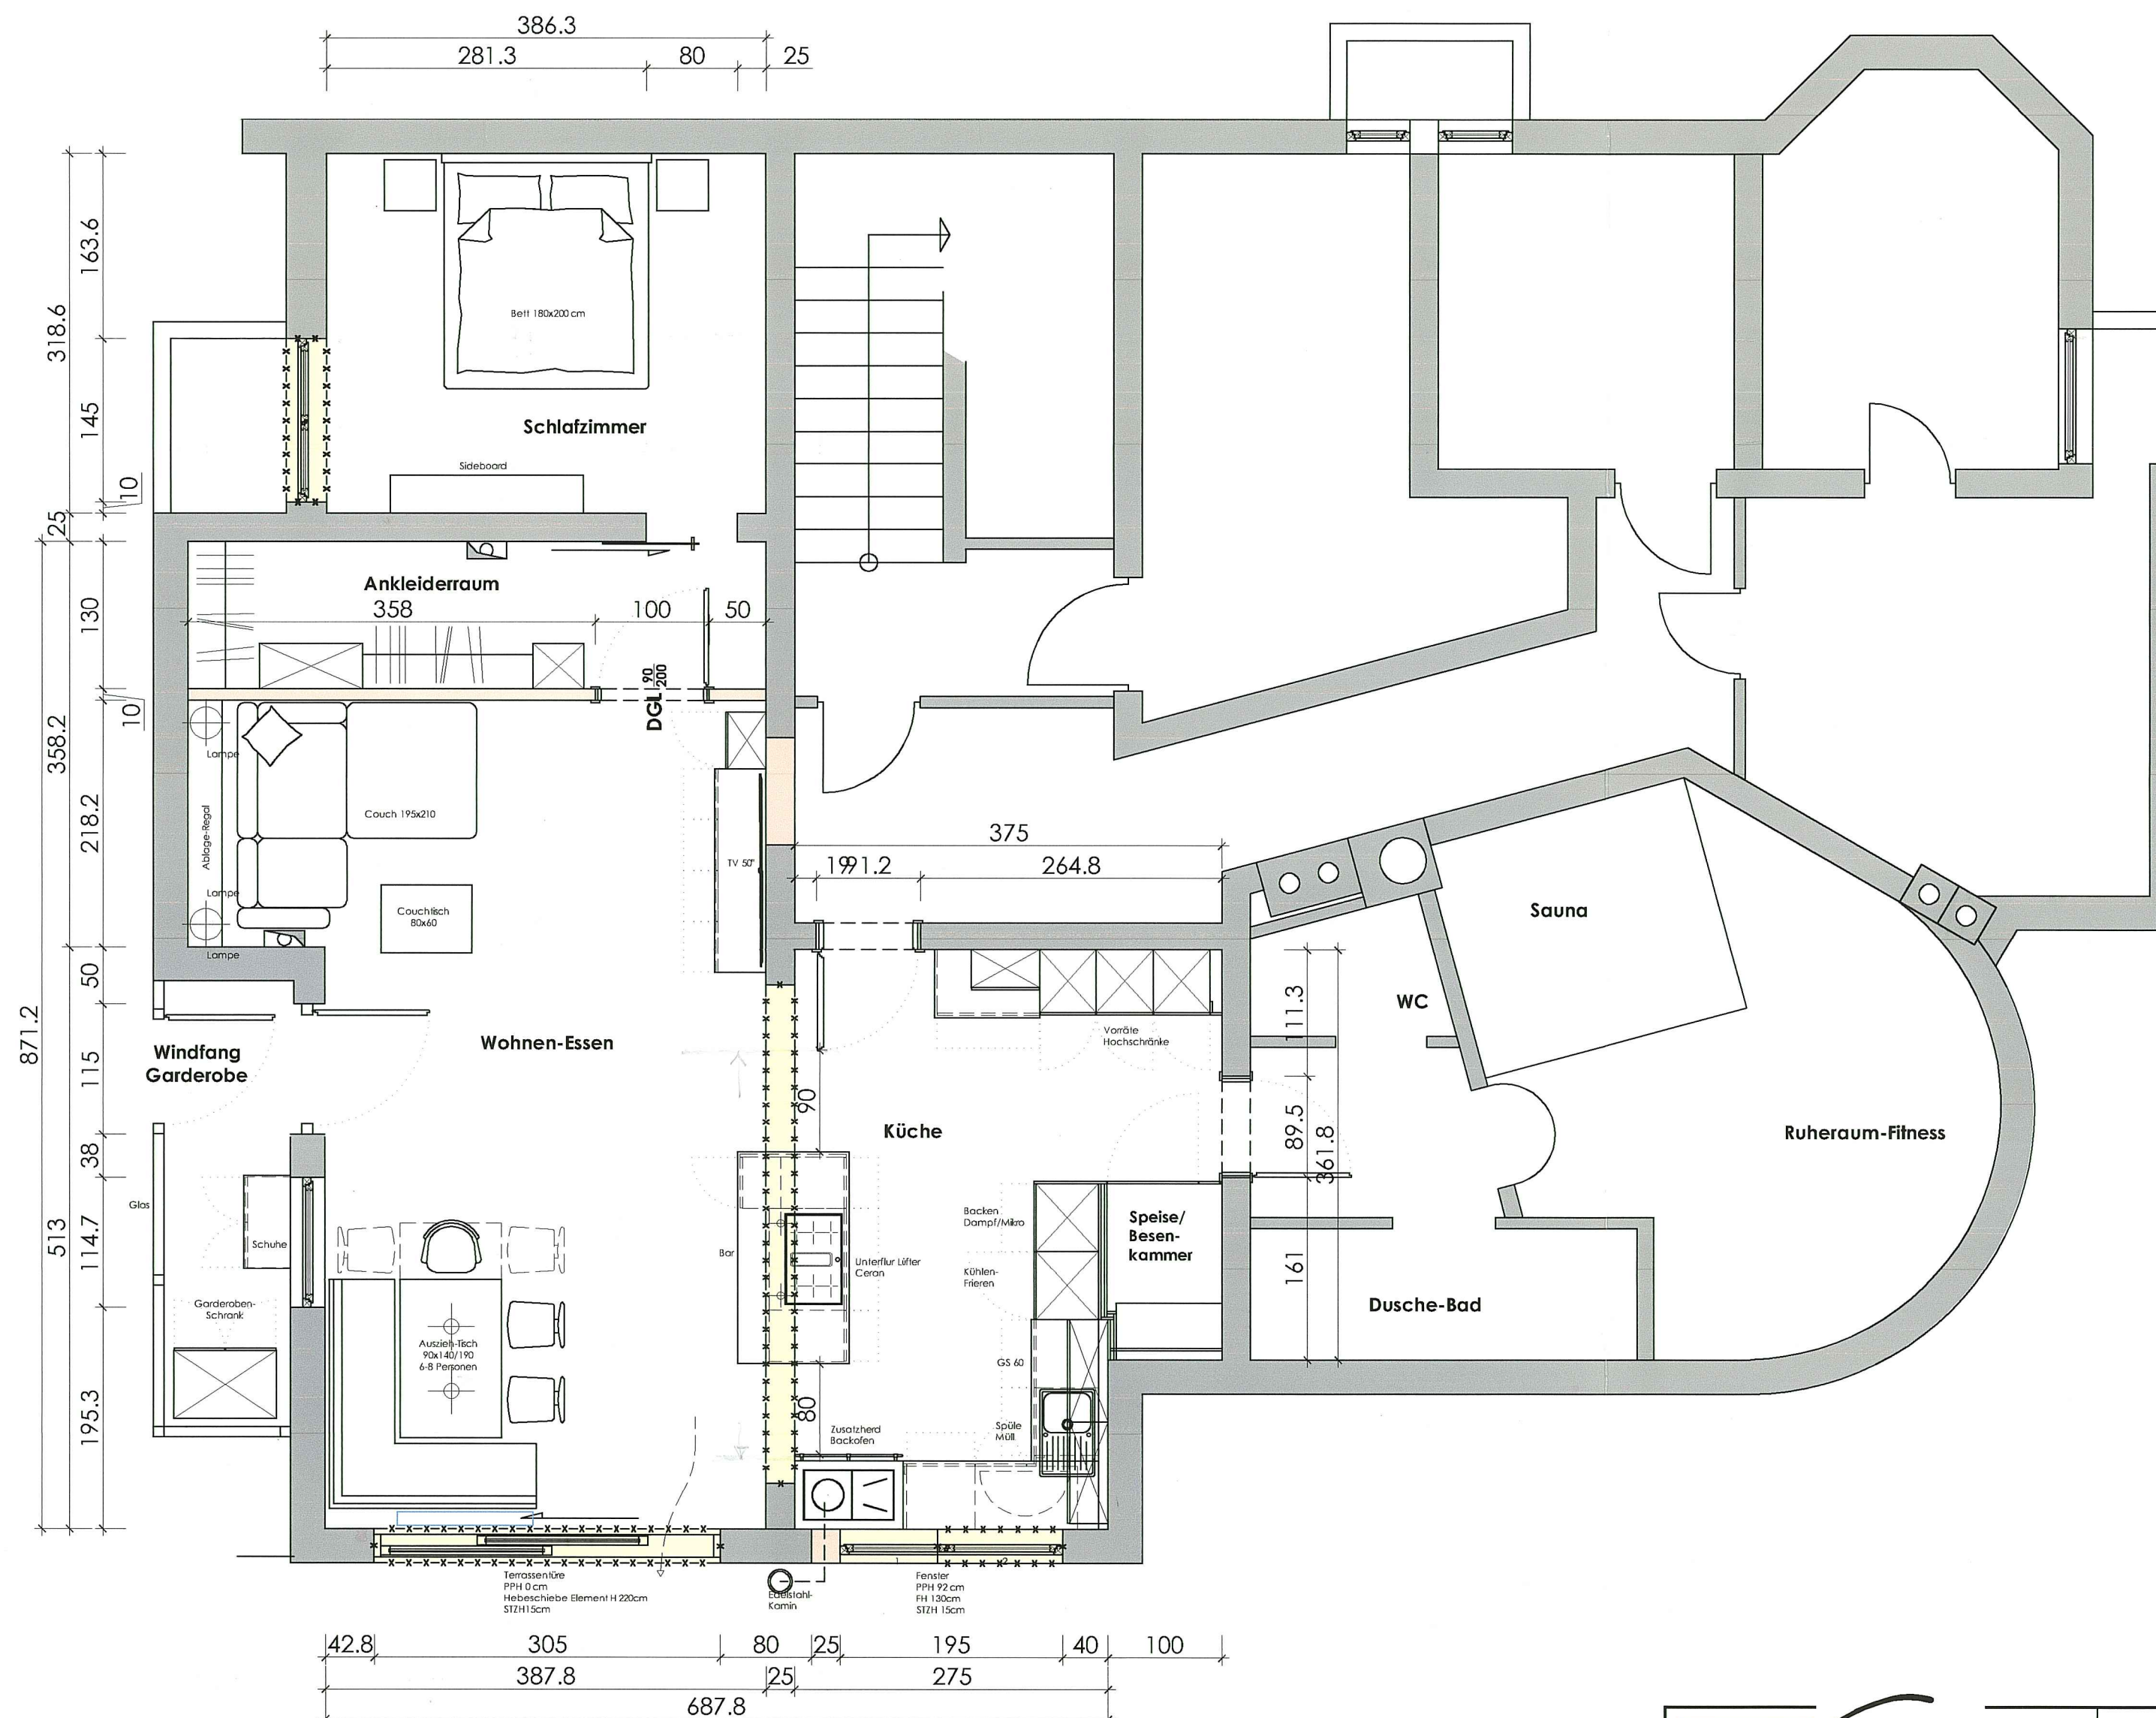



**WINKLER**  
Innenarchitekturbüro und  
Einrichtungswerkstatt

Feldweg 11, 6336 Langkampfen  
0043/650/8714300 – info@zuhaue-wohnen.at  
www.zuhaue-wohnen.at

|   |                 |               |             |
|---|-----------------|---------------|-------------|
| Kunde: Löffler Fred<br>Mayrhofer 88<br>6300 Wörgl   |                 |               |             |
| Entwurf Kellergeschoß   |                 |               |             |
| Notizen:   |                 |               |             |
| MASSTAB: A2<br>M1:50   | TAG: 11.03.2021 | NAME: Winkler | Plannummer: |
| <small>Sämtliche Maße sind vom Unternehmer vor Ausführung seiner Arbeiten am Bau zu kontrollieren! Eventuelle Abweichungen sind der Bauleitung zu melden. Der Plan ist geistiges Eigentum des Ingenieurbüros Innenarchitektur Günther Winkler.</small> |                 |               |             |

D:\Aufträge Kunden\Winkler Fred\_2021\_02\Kellergeschoß\_20210311.dwg

Durchbrüche bedürfen einer statischen Prüfung!