


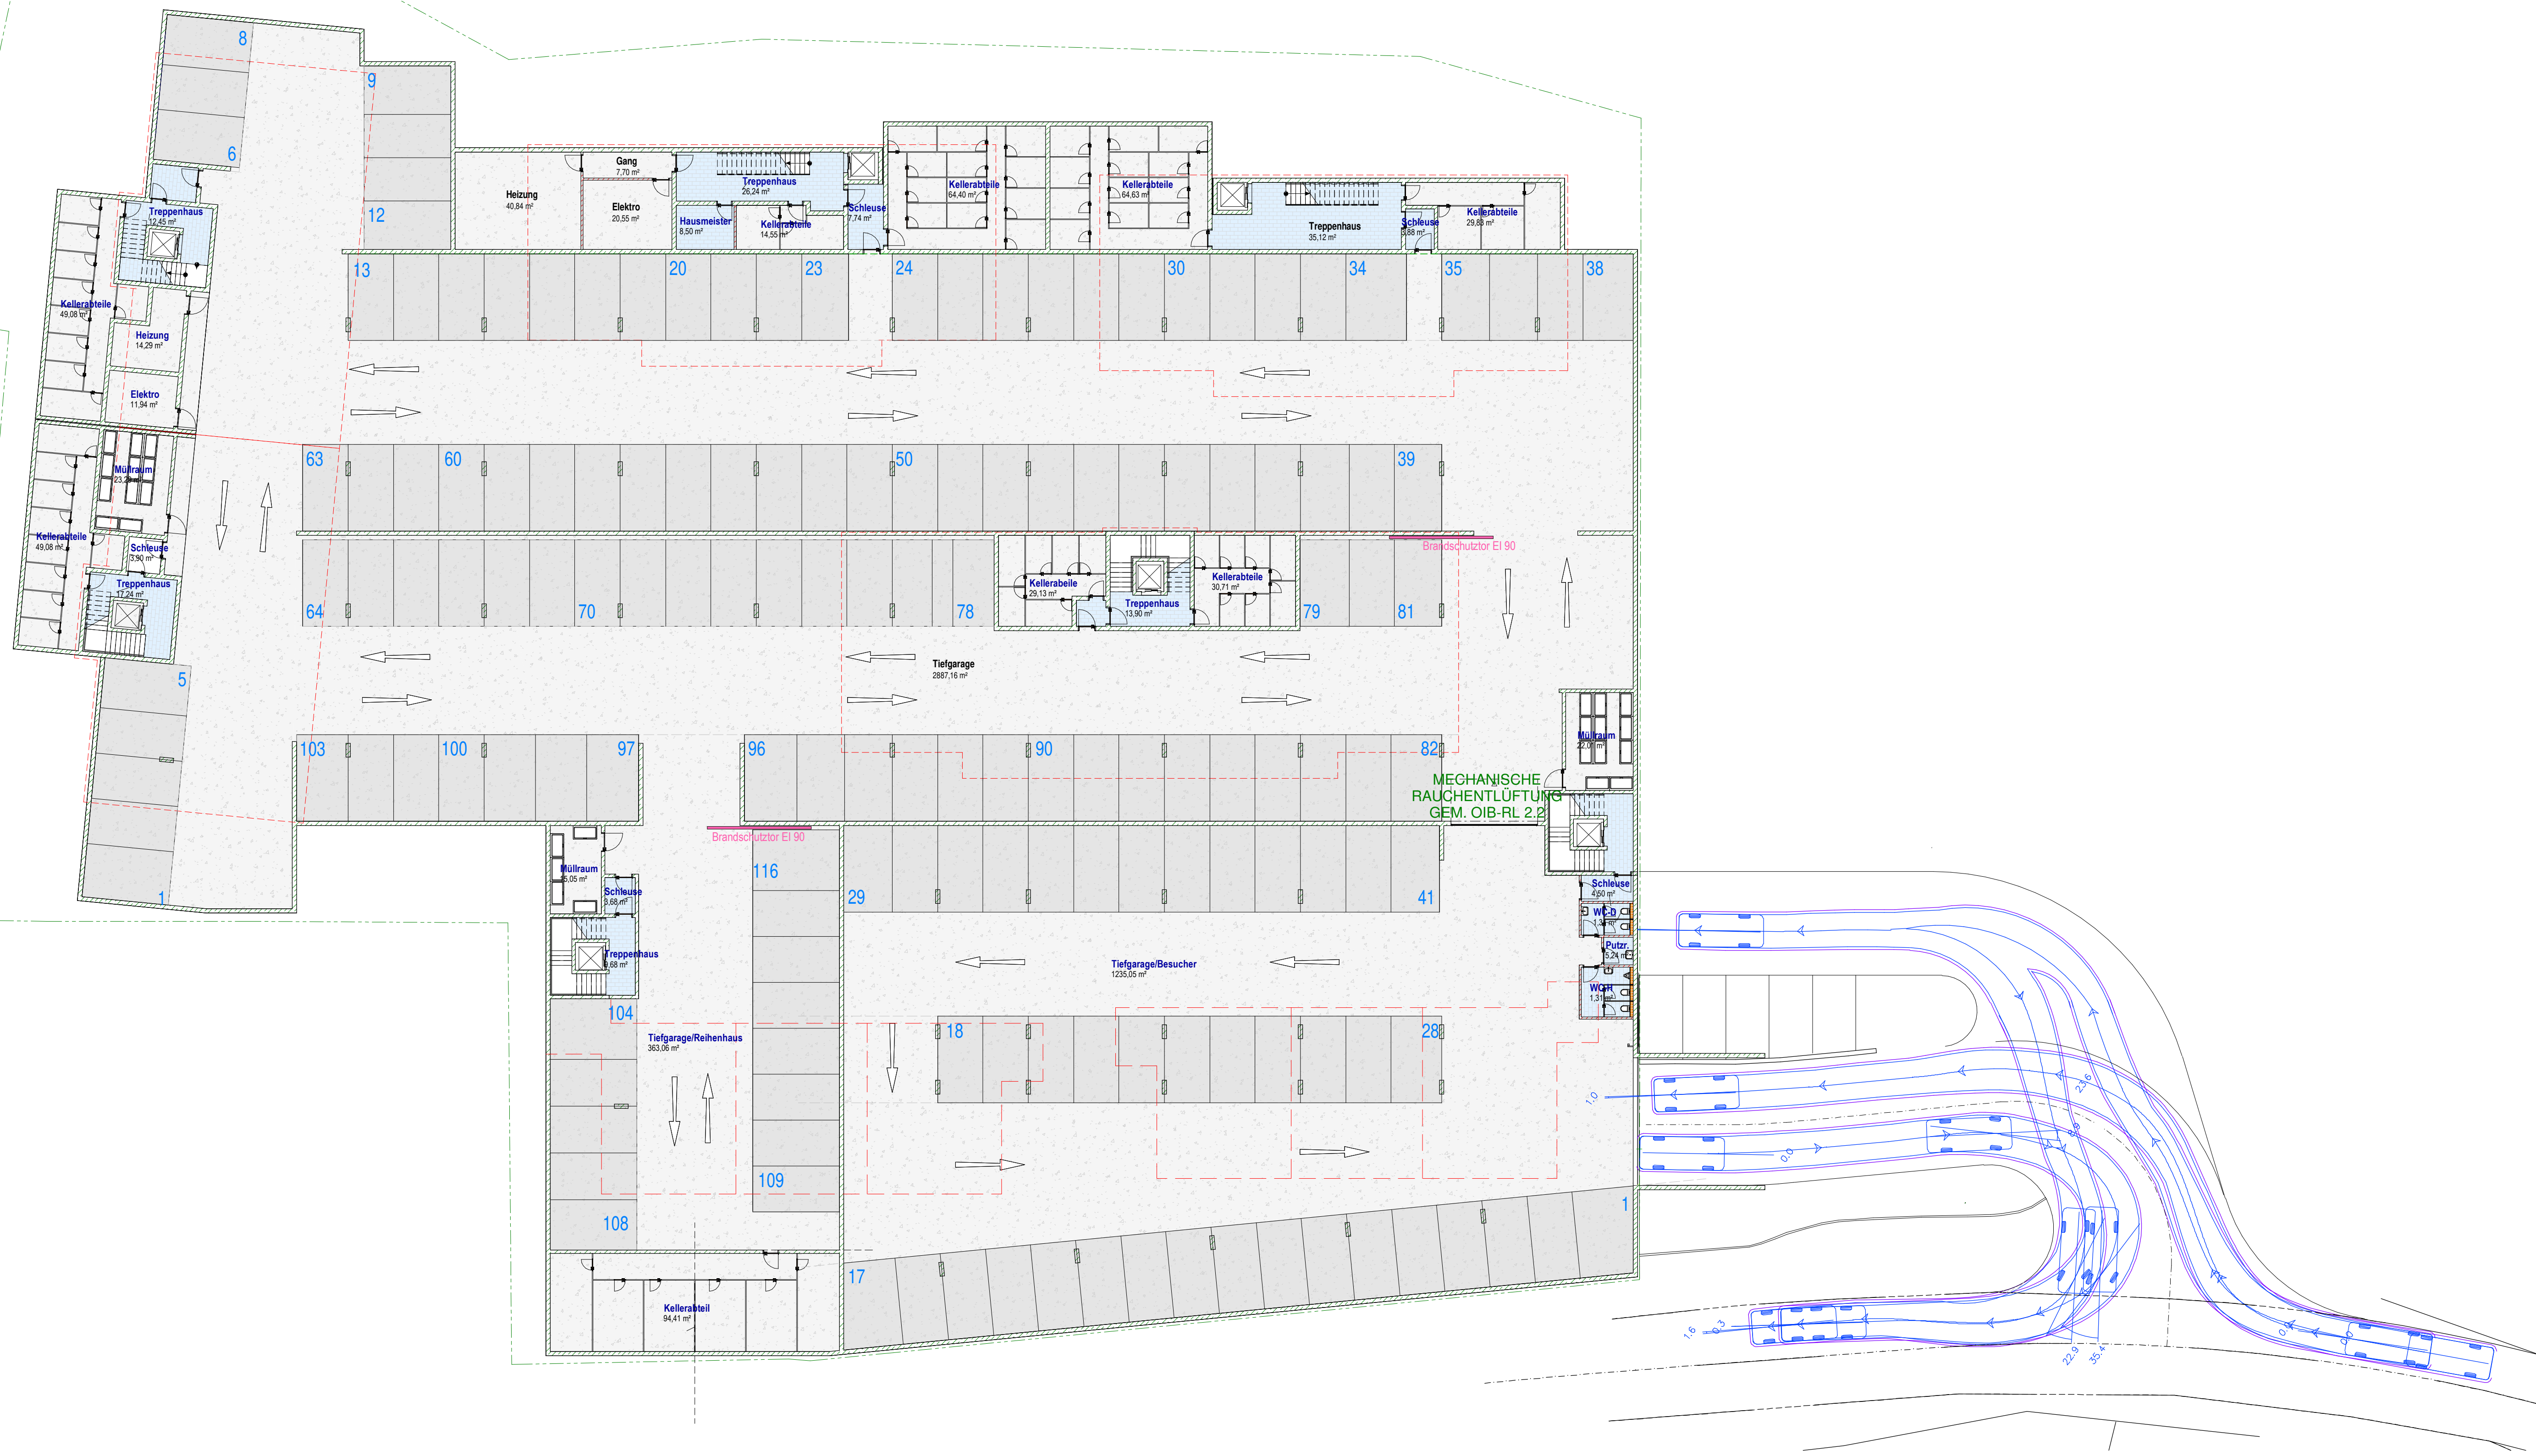

Wohnpark Kaiseraufstieg - Ebbs

Tiefgarage Entwurf

1 : 200

PROJ-NR:
2025-02

PLAN-NR:
EP-02

DATUM:
April 2026

GEZ:

datagraph

PLANUNG UND BAUABWICKLUNG GES.M.B.H.
A : 1032 KIRCHBICHL, TIROLERSTRASSE 10
TELEFON : 0343 (0) 5332 2361
E-MAIL : OFFICE@DATAGRAPH.INFO

DER AUSFÜHRENDE IST VERPFLICHTET, ALLE BESTANDMASSE UND PLANKOTEN VOR ARBEITSBEGINN ZU ÜBERPRÜFEN. DIESE ZEICHNUNG IST UNSER GEISTIGES EIGENTUM UND UNTERLIEGT DEM URHEBERRECHT. EINE VERVIELFÄLTIGUNG, AUSHÄNGUNG AN DRITTE PERSONEN ODER ÜBERLASSUNG AN KONKURRENZFIRMEN IST UNTERSAGT.

0,841 x 0,394 = 0,332 m²