


GARTEN

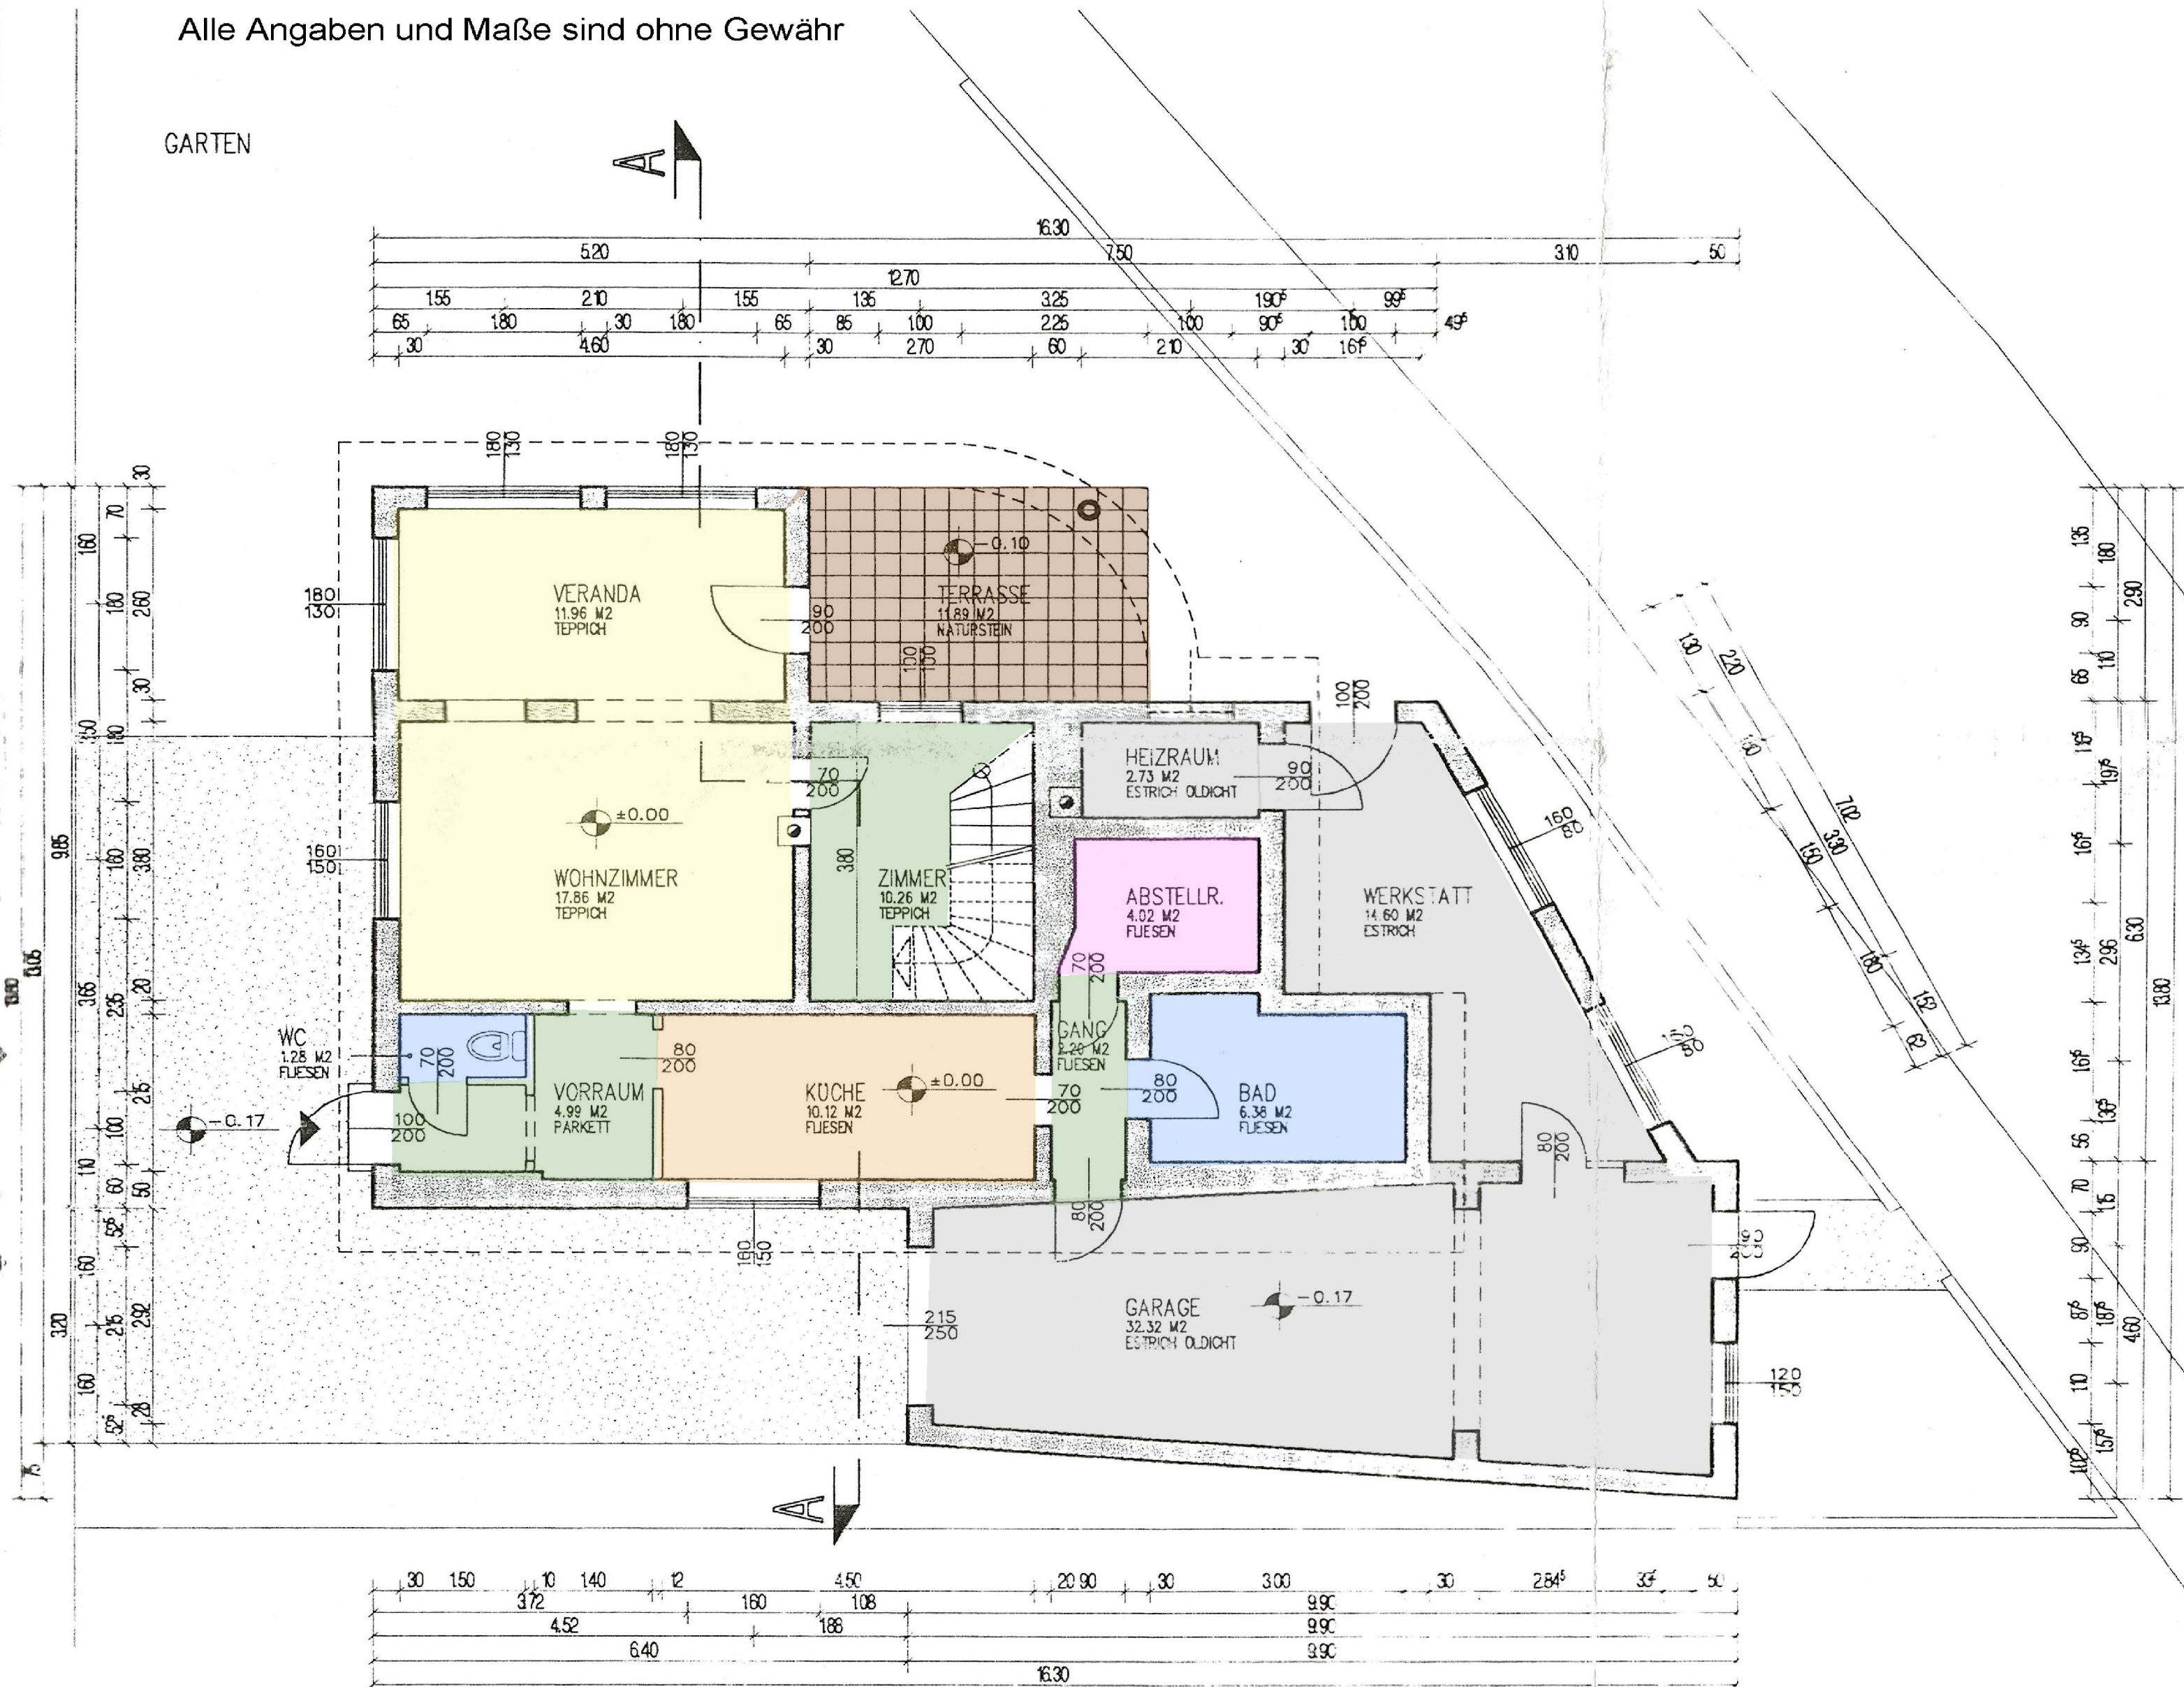



Alle Angaben und Maße sind ohne Gewähr

# GRUNDRISS DACHGESCHOSS

