


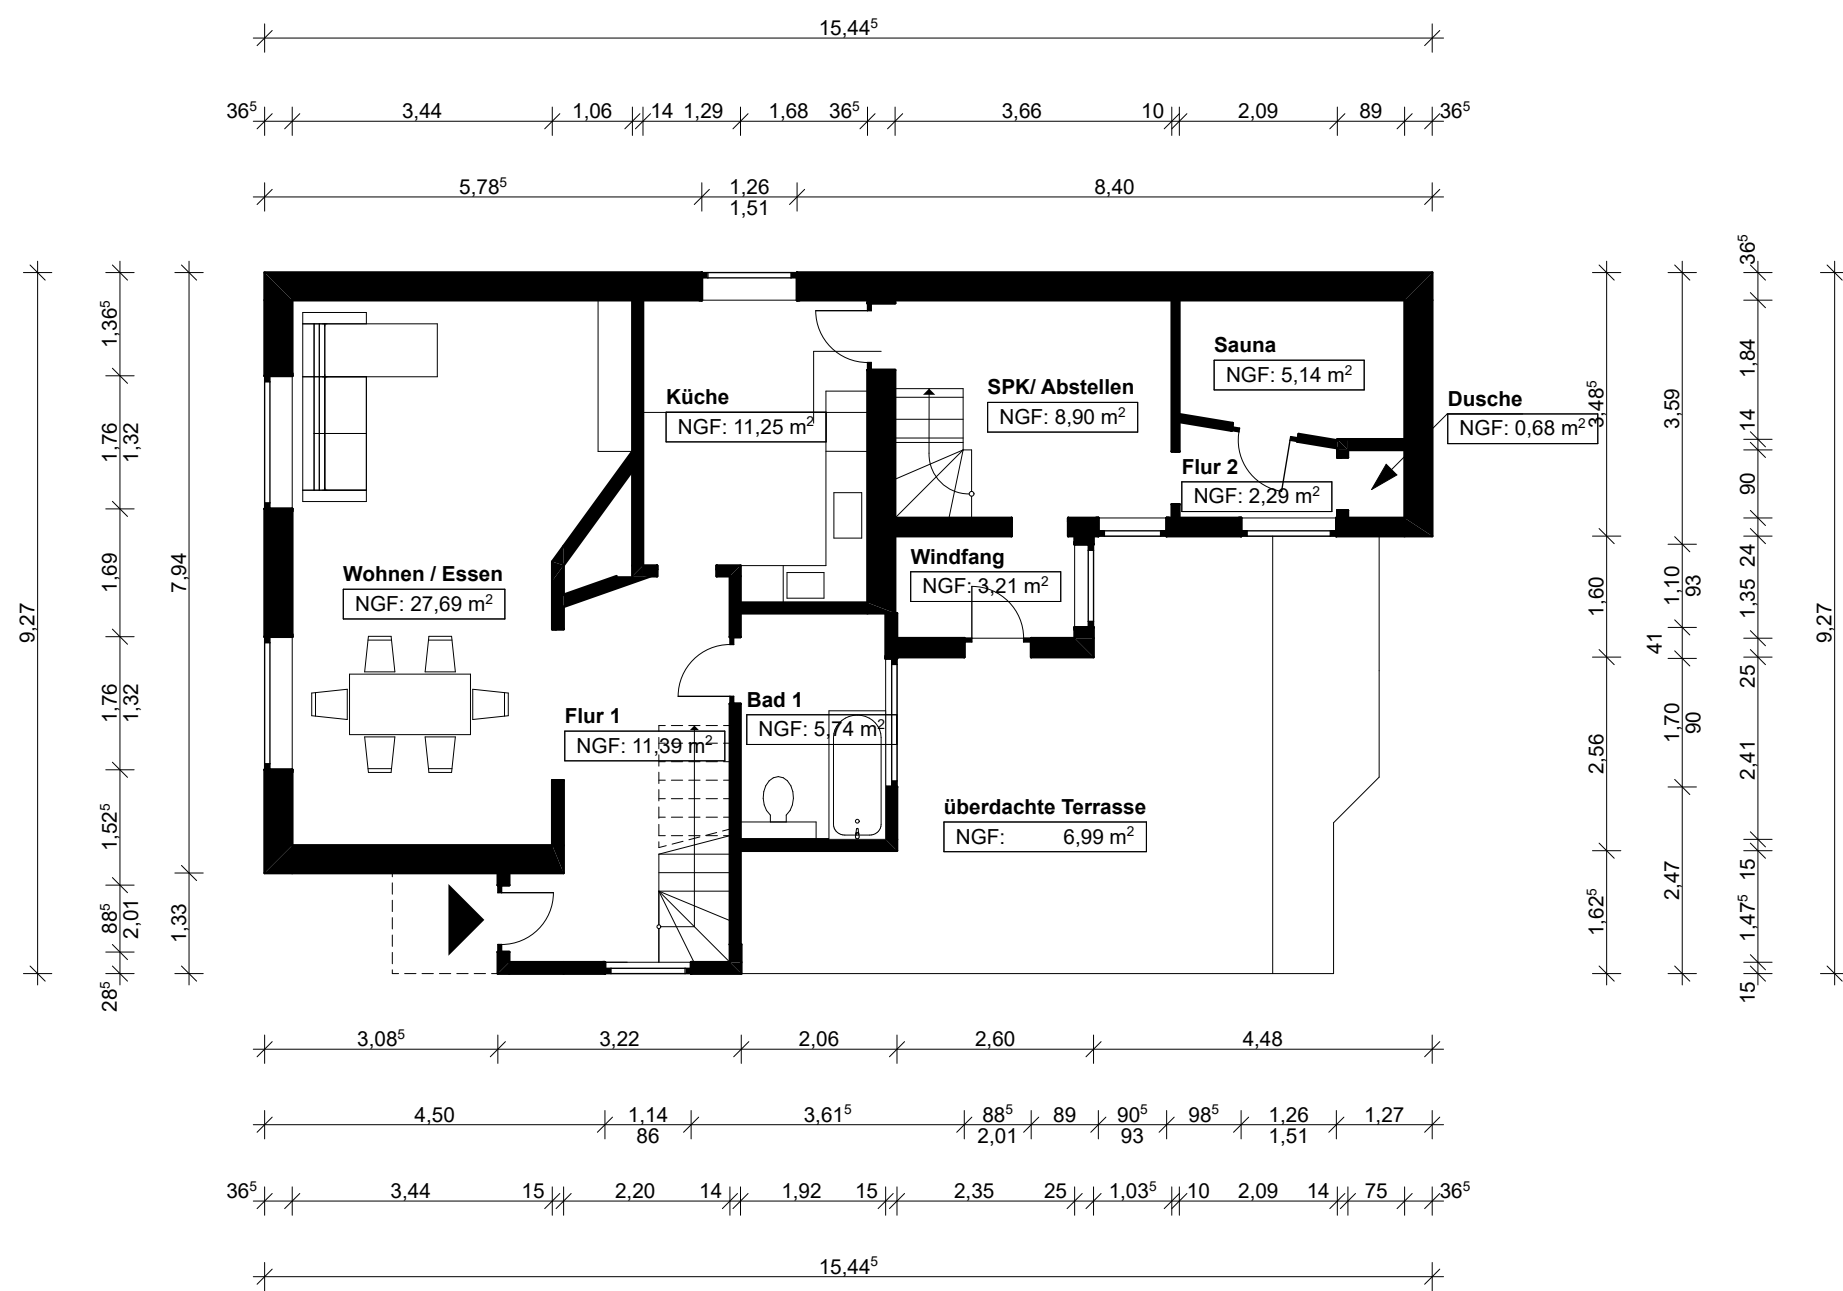

Legende		Projekt Bestandsaufnahme			M.1:100
Zeichnung		Grundriss Erdgeschoss			
Objekt		Böhmskamp 28, 23569 Lübeck			Datum
Darstellung		Grundriss Erdgeschoss			10.05.26
		Kieler Straße 601d, in 22525 Hamburg			